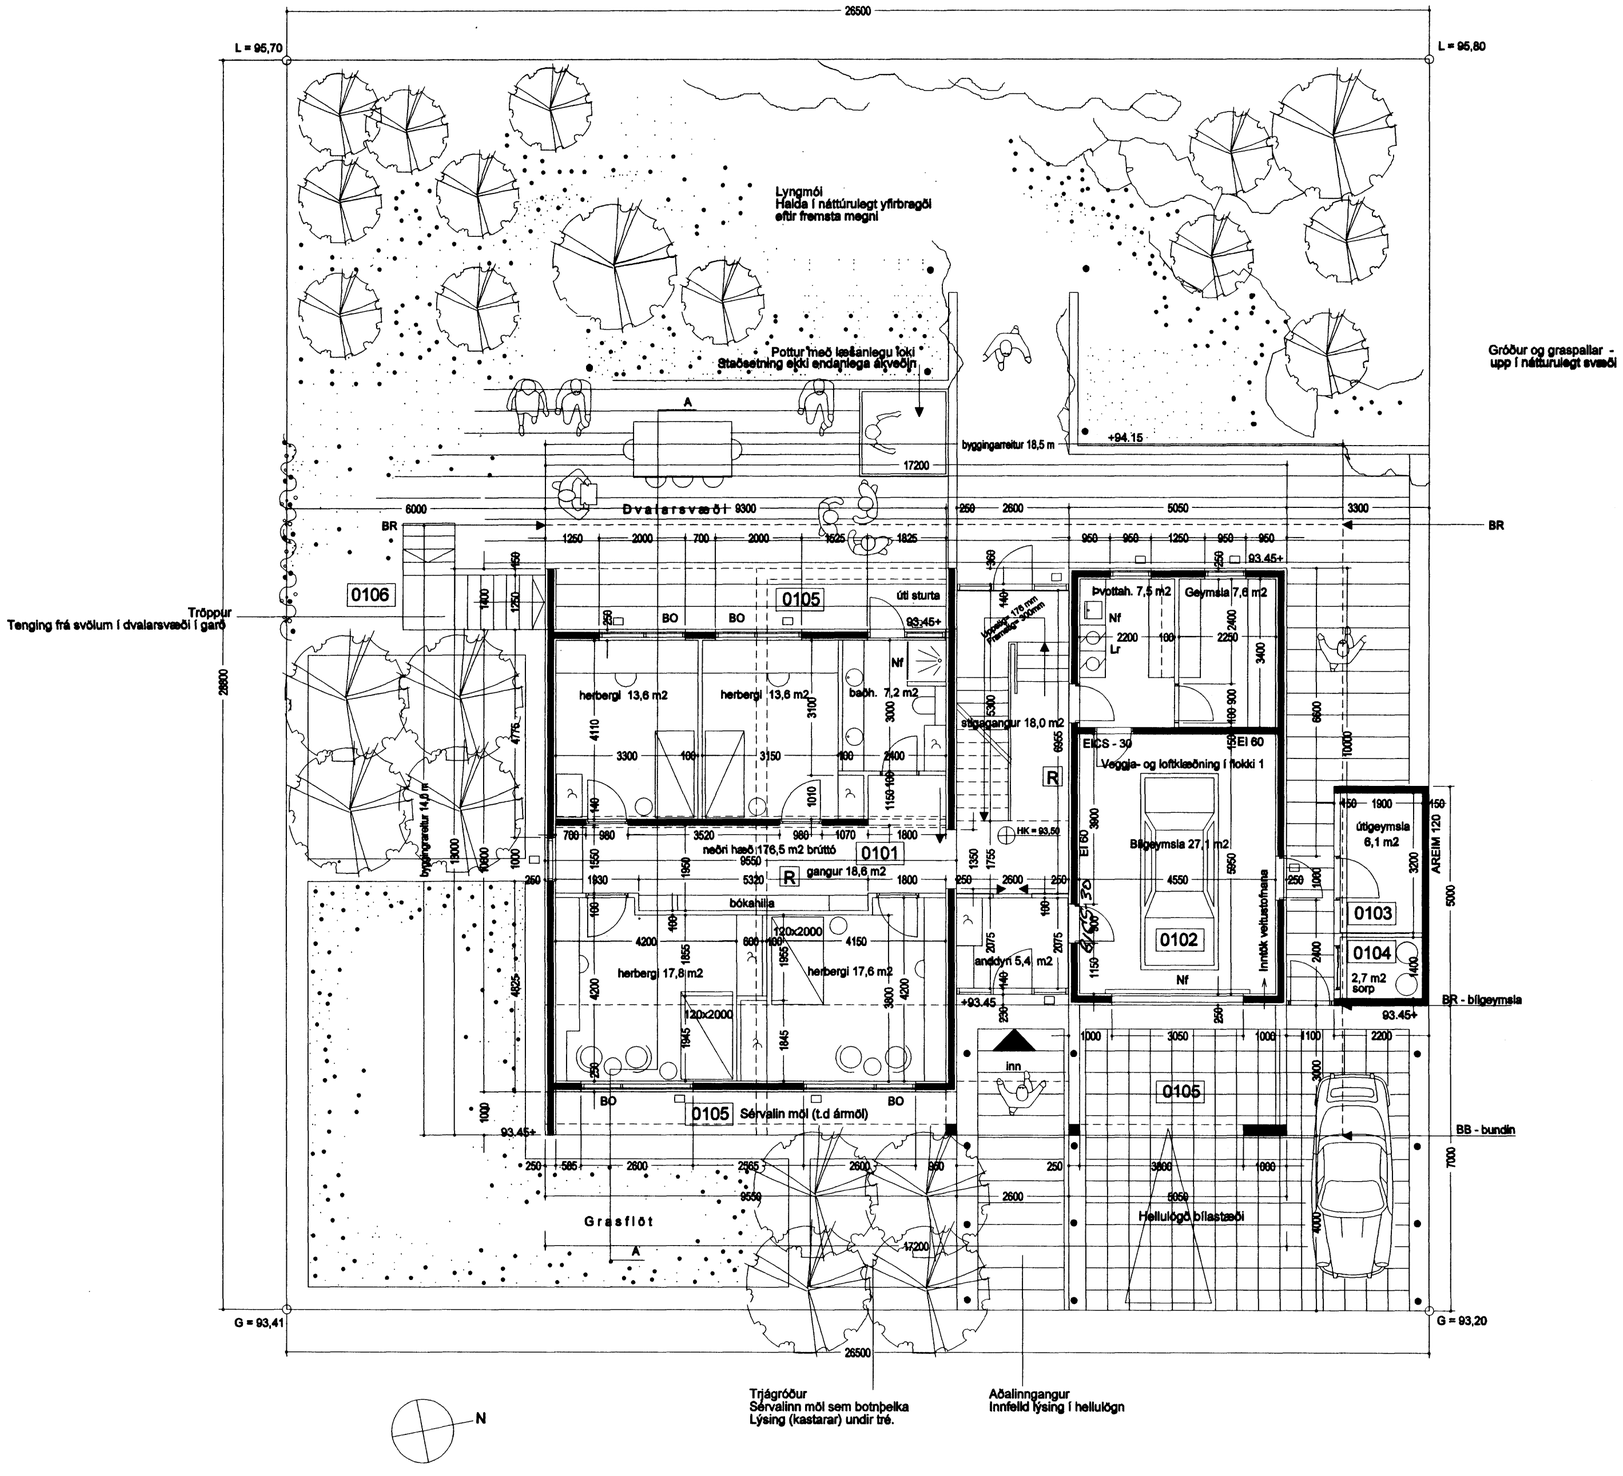

Samþykkt þann
21 FEB. 2007
Byggingafulltrúinn í Hafnarfirði
F.h. Kristján Þórarinsson

Byggingarfulltrúi
samþykkir erindið.
21 FEB. 2007
Bent skal á að samþykkt þessi verður ekki virk, fyrr en eftir þinglýsingu eignaskiptayfirlýsingarinnar og skráningu hennar hjá Fasteignamati ríkisins.
Byggingafulltrúinn í Hafnarfirði
F.h. Kristján Þórarinsson

Úr Gildi

Skýringar:

G	Hæð borgarlands á lóðarmörkum
L	Hæð lands við lóðarmörk
HK	Hæð aðalgólfs, ófrágengið
FGK	Hæð aðalgólfs, frágengið (frágenginn kóti)
HKb	Hæð bílskúrsgólfs, ófrágengið
Nf	Niðurfall
Þnf	Þakniðurfall
OP	Opnanl. gluggi
Lr	Loftræsting
BO	Björgunarop
REI 60	Berandi A60 eða B60 veggur
EI 90	A90 eða B90 veggur
EI 60	A60 eða B60 veggur
EI 30	B30 hurð eða veggur
EICS 30	B 30 S (reykþétt og sjálflokandi)
Slt	Handslökkvitæki
R	Reykskynjari
——	Bundin byggingarlína (BB)
- - - -	Mörk leiðbeinandi byggingarflatar út frá byggingarlínu/reit. (BR)
◁	Kvöð um bílastæði
Fr	Tengihæð regnvatnsheimæðar
Fs	Tengihæð skólpheimæðar

Umsókn um byggingarleyfi

Mál eru í millimetrum, nema annars sé getið.
(Metrum á afstöðumynd)
Ef misræmi eða málvillur finnast á teikningum ber að tilkynna það til arkitekts án tafar.

Breytingar:

Brekkuás 16

220 Hafnarfirði

Landnúmer 207174/ Þjóðskrárnr./st.gr. 1410-0160

Aðaluppdráttur: Nýbygging

Grunnmynd 1h.	M. 1:100
Dags.: 5. feb. 2007	Frumst. A2

Hannað: RI - Teiknað: RI Skrá: Haus-Brekkuas_A2_090107

Ragnhildur Ingólfsdóttir, arkitekt kt: 260355-4069

Tjarnarstíg 20, 170 Seltjarnarnesi
Sími: 562-6311 Fax: 562-6311
Netfang: ringo@xnet.is

Teikn. nr.
02 af 05