
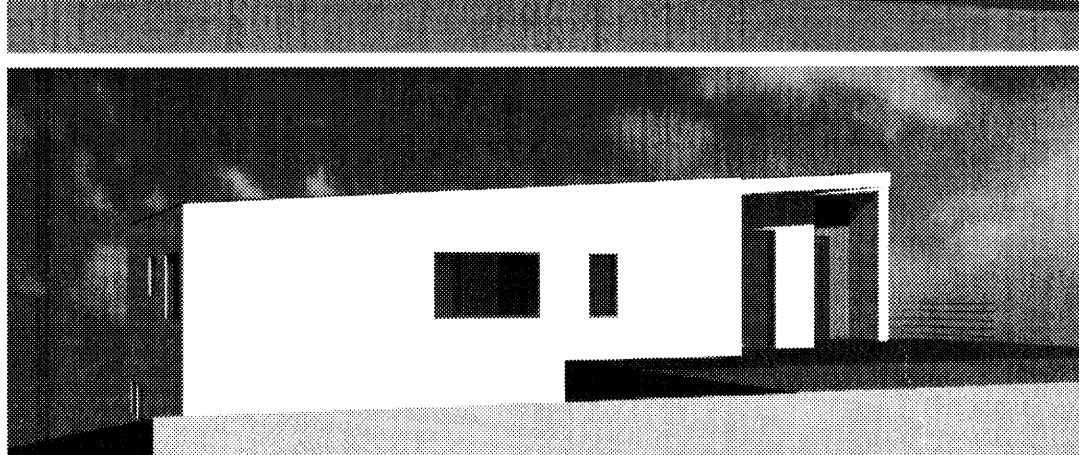
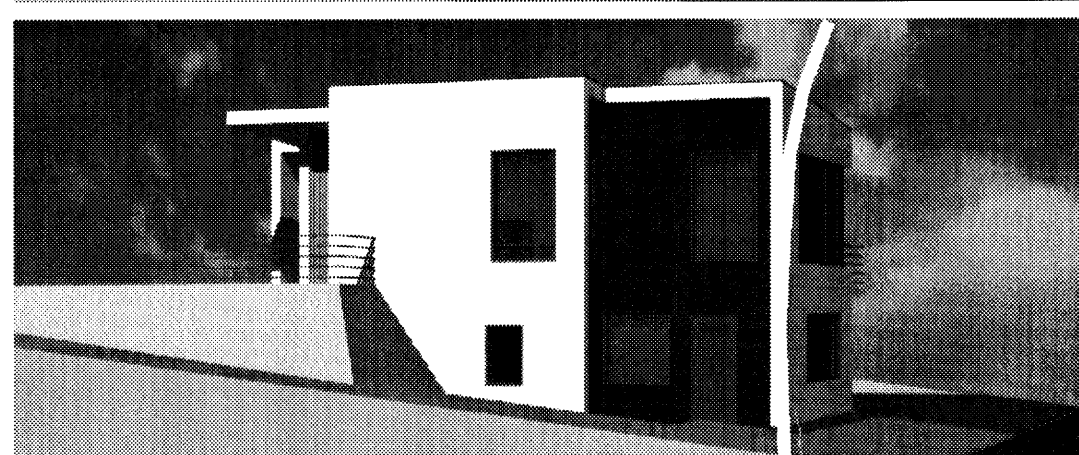
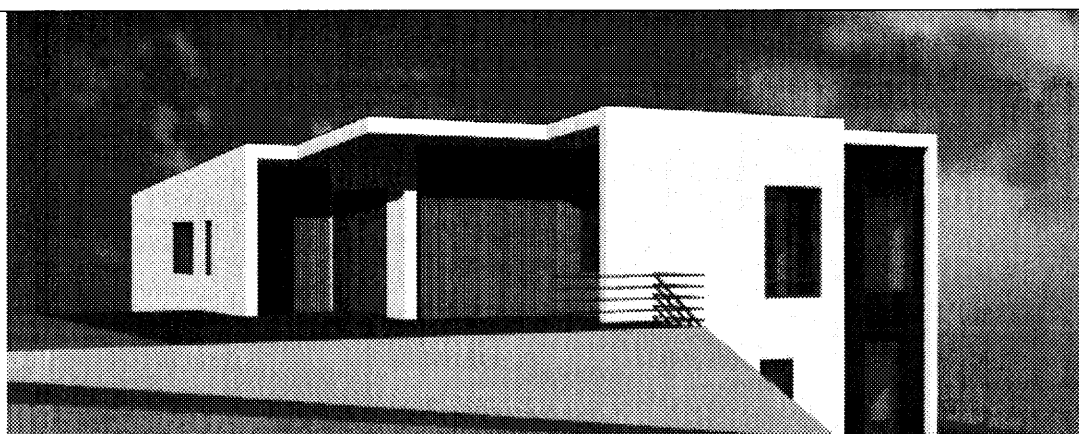
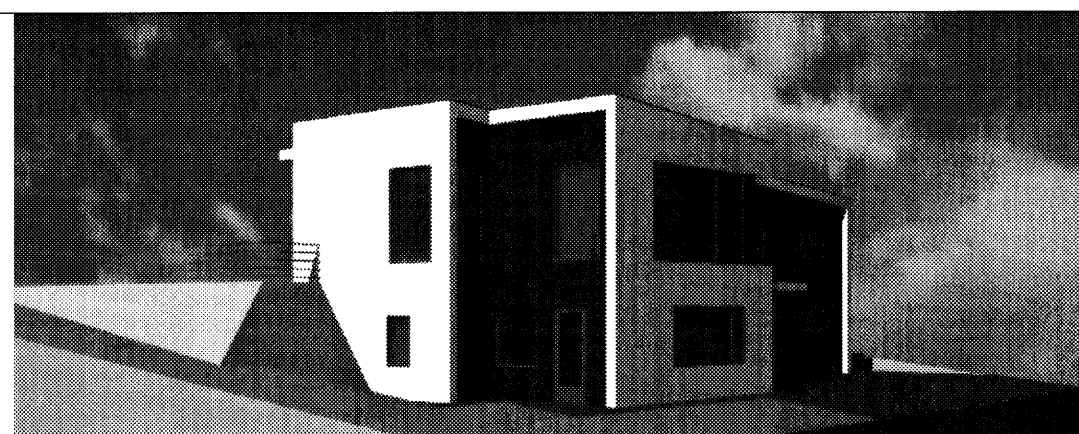
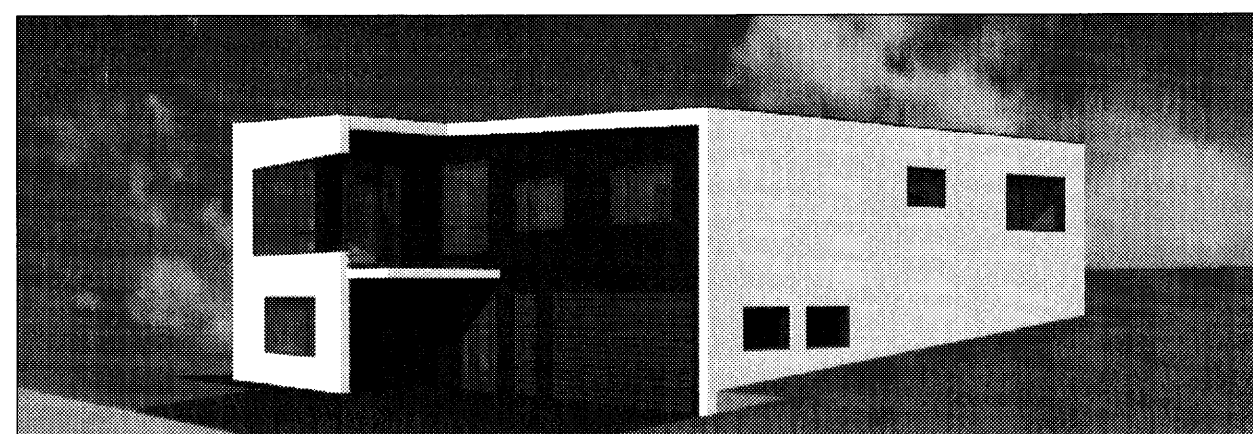


Skráningartafla: Brekkuás 14 - Hafnarfjörður					Skrásetjari: Kári Eiríksson												
Landnúmer: 207172					Kennitala: 070365-4059												
Matshlutanúmer: 01					Útgáfa: 4.01t					Dags: 7.1.2007							
Uppskipting og lýsing					Stærðir												
D0 Lokun	D1 Rými hæð-röð	D2 Notkun texti	D3 Höfuð- flokkun	D4 Eignar- hald	D5 Botnflötur m²	D5M Milliflötur m²	D6 Stigar m²	D7 Op m²	D8 Brúttóflötur m²	D9 Brúttóflötur sh < 1,8	D10a Salarhæð min	D10b Salarhæð max	D11 Brúttó rúmmál m³	D12 Nettóflötur m²	D16 Birt flatarmál m²	Rekitala skiptarúmmáls	D17 Skipta- rúmmál m³
Matshluti					308,8	0,0	6,0	6,0	302,8	0,0			996,1	254,6	302,8		792,260
Botn													35,5				
	01	1. hæð			131,2	0,0	6,0	0,0	131,2	0,0			367,4	107,6	131,2		
A	0101	Íbúð	N	0101	83,3		6,0		83,3		2,80	2,80	233,2	64,6	83,3	2,80	180,880
A	0102	Bílageymsla	B	0102	47,9				47,9		2,80	2,80	134,1	43,0	47,9	2,80	120,400
	02	2. hæð			177,6	0,0	0,0	6,0	171,6	0,0			593,2	147,0	171,6		
A	0201	Íbúð	N	0101	177,6			6,0	171,6		2,88	3,80	593,2	147,0	171,6	3,34	490,980
C	0202	Svalir	S	0101				0,0						9,3	1,00	0,000	
Athugasemdir																	
1. Reiknað er með að þykkt veggja + einangrunar sé 280mm																	
2. Reiknað er með að þykkt þaks sé 350mm																	
3. Bílageymsla með rýmisnúmer 0102 er í eignarluta 0101																	
Sameignir sumra																	
Eignarhald																	
	Eignar- hald	Notkun texti	Birt flatarmál m²	Skipta- rúmmál Séreign m³	Séreign og sameign m³												
	0101	Íbúð	254,9	671,860	671,860												
	0102	Bílageymsla	47,9	120,400	120,400												
		Alls	302,8	792,260	792,260												

Skráningartafla: Brekkuás 14 - Hafnarfjörður					Skrásetjari: Kári Eiríksson									
Landnúmer: 207172					Kennitala: 070365-4059									
Matshlutanúmer: 01					Útgáfa: 4.01t					Dags: 7.1.2007				
	Botnplata		Hjúpflötir											
	Botnplata m²	Botnplata m²	UVeggir m²	þar af: Glugga- og dýraop m²	Þak m²	þar af: Þakgluggar og þakop m²								
Matshluti	35,5	177,6	307,6	83,9	195,4	0,0								
Yfirlit			Innan hæða	Útan hæða										
			A	A	B	C	Alls							
	Botnflötur / m²		308,8				308,8							
	Brúttóflötur / m²		302,8				302,8							
	Brúttórúmmál / m³		996,1				996,1							
	Nettóflötur / m²		254,6			9,3	263,9							
	Birt flatarmál / m²		302,8				302,8							
	Skiptarúmmál / m³		792,260				792,260							

 

VERK		
BREKKAÁS 14 - HAFNARFIRÐI		
einbýlishús á tveimur hæðum		
teikning	Skráningartafla	teikning nr. 0627
Þrívíddarmyndir		200
ADALUPPDRAÐTUR		
hannab KE	teiknab KE	dags. 7.jan.2007
mkv. 1:x	löðuskrá 0627-200.dwg	prentab 7.jan.2007
bláðstærð A2	Öll mál eru í millimetrum. Öll vafatríði skal bera undir hönnuð. Mælió ekki af teikningum, öll mál athugist á staðnum. Öll afnot og afritun teikningar, að hluta eða í heild, er háð skriflegu leyfi höfundar.	