


Samþykkt þann
 28 FEB. 2007
 Byggingafulltrúinn í Hafnarfirði
 F.h. Kristján Þórarinnsson

Úr Gildi

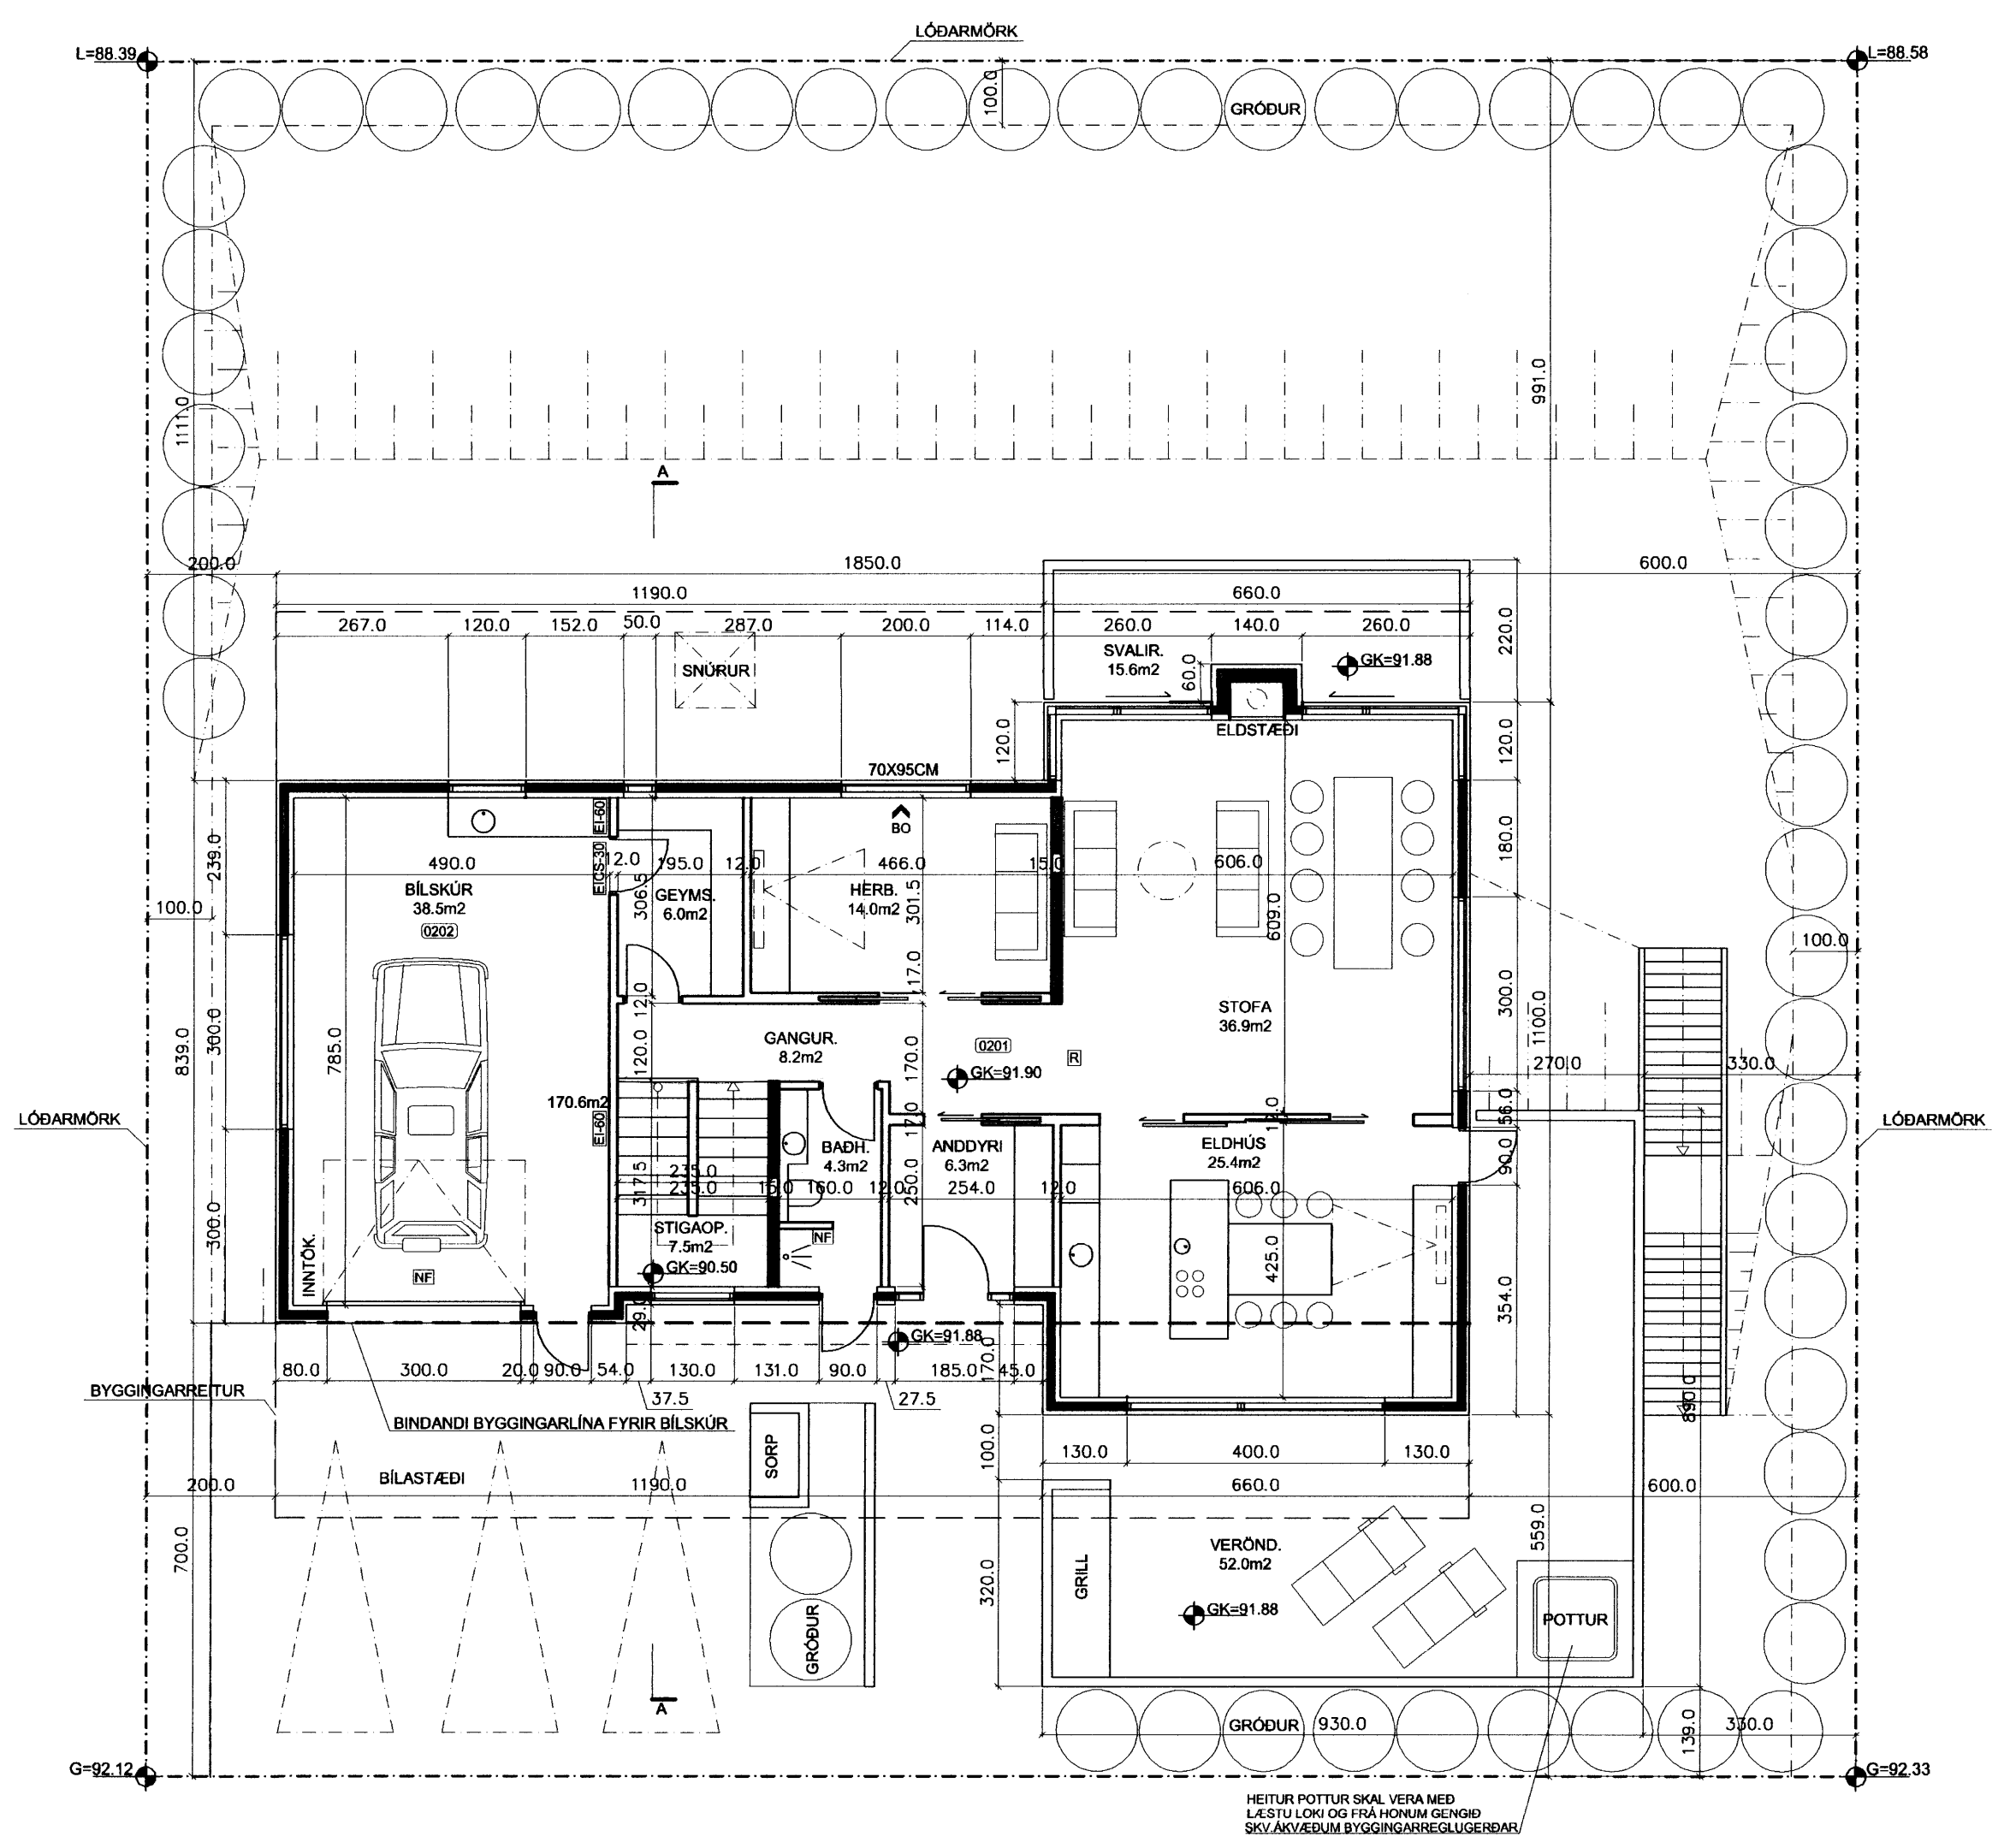

C:
 B:
 A:
 BREYTINGAR: DAGS:

BREKKUÁS 19, HAFNARFIRÐI
 VERK:
 AÐALUPPDRATTUR KVARDI: 1:100
 DAGS: 26.01.07
 GRUNNMYND E.H. TEIKN: LME,IFG,AK
 SKRÁ:

KOLLGÁTA
 arkitektúr - hönnun
 Kaupvangsstr. 29, 600 Akureyri
 Símar: 462 7881 - 862 7881
 Netfang: kollgata@kollgata.is

Logi Már Einarsson arkitekt faí kt. 210864 - 2969

GRUNNMYND EFRI HÆÐAR 1:100