



Samþykkt þann
 07 FEB. 2007
 Byggingafulltrúinn í Hafnarfirði
 F.h. Kristján Þórarinnsson

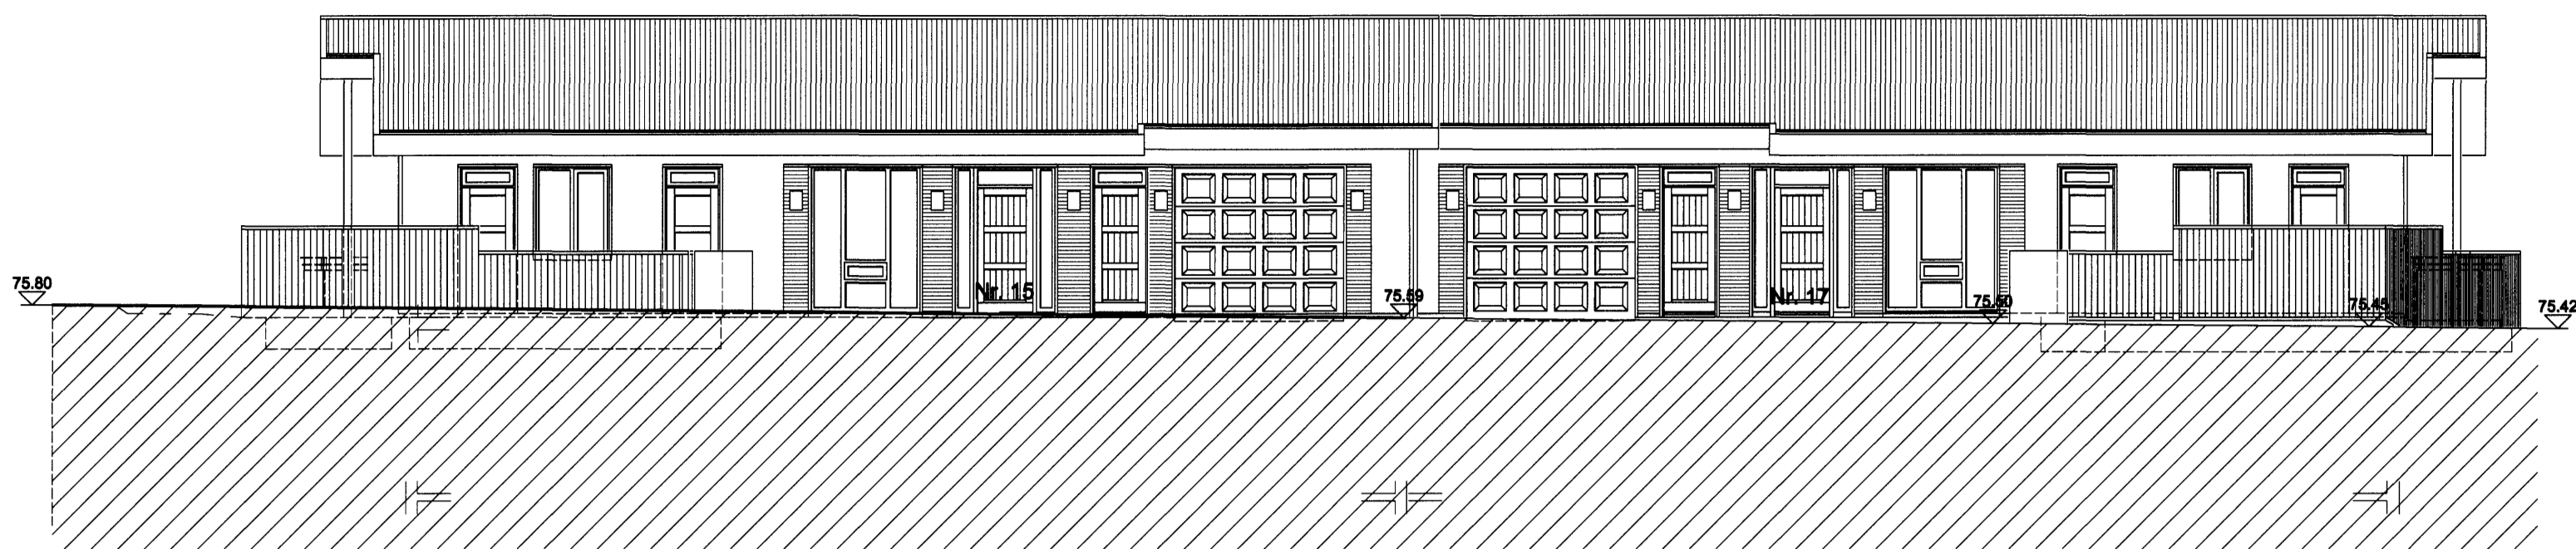


Útlit, vestur
 1: 100




Útlit, austur
 1: 100

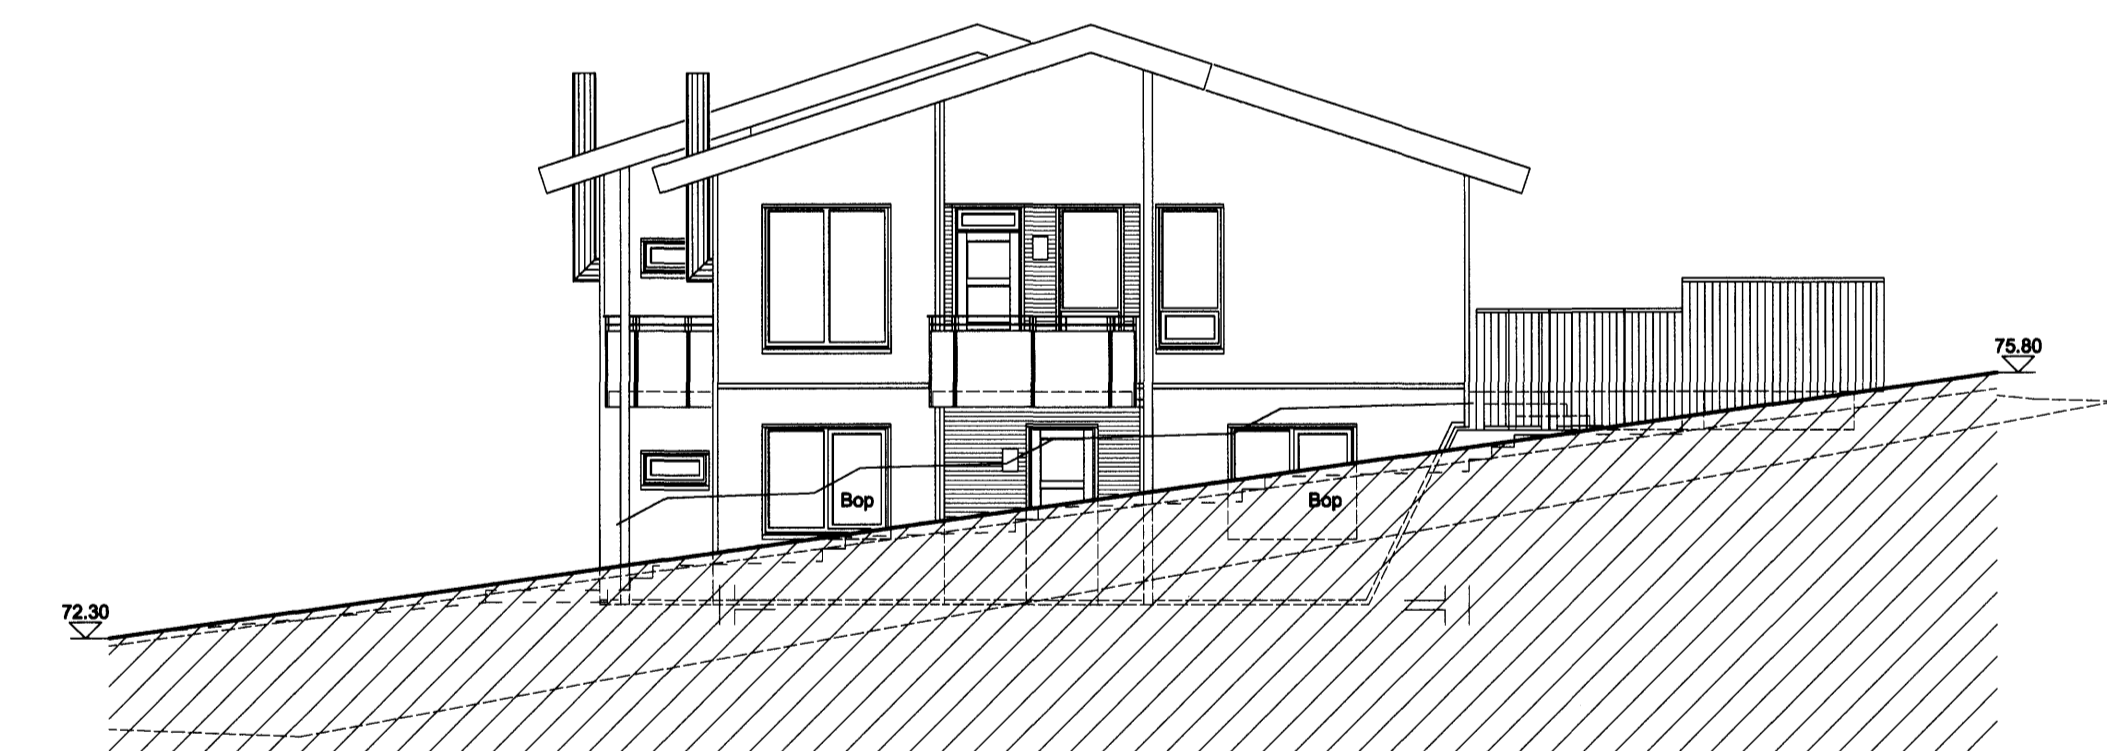

Útlit, norður
 1: 100

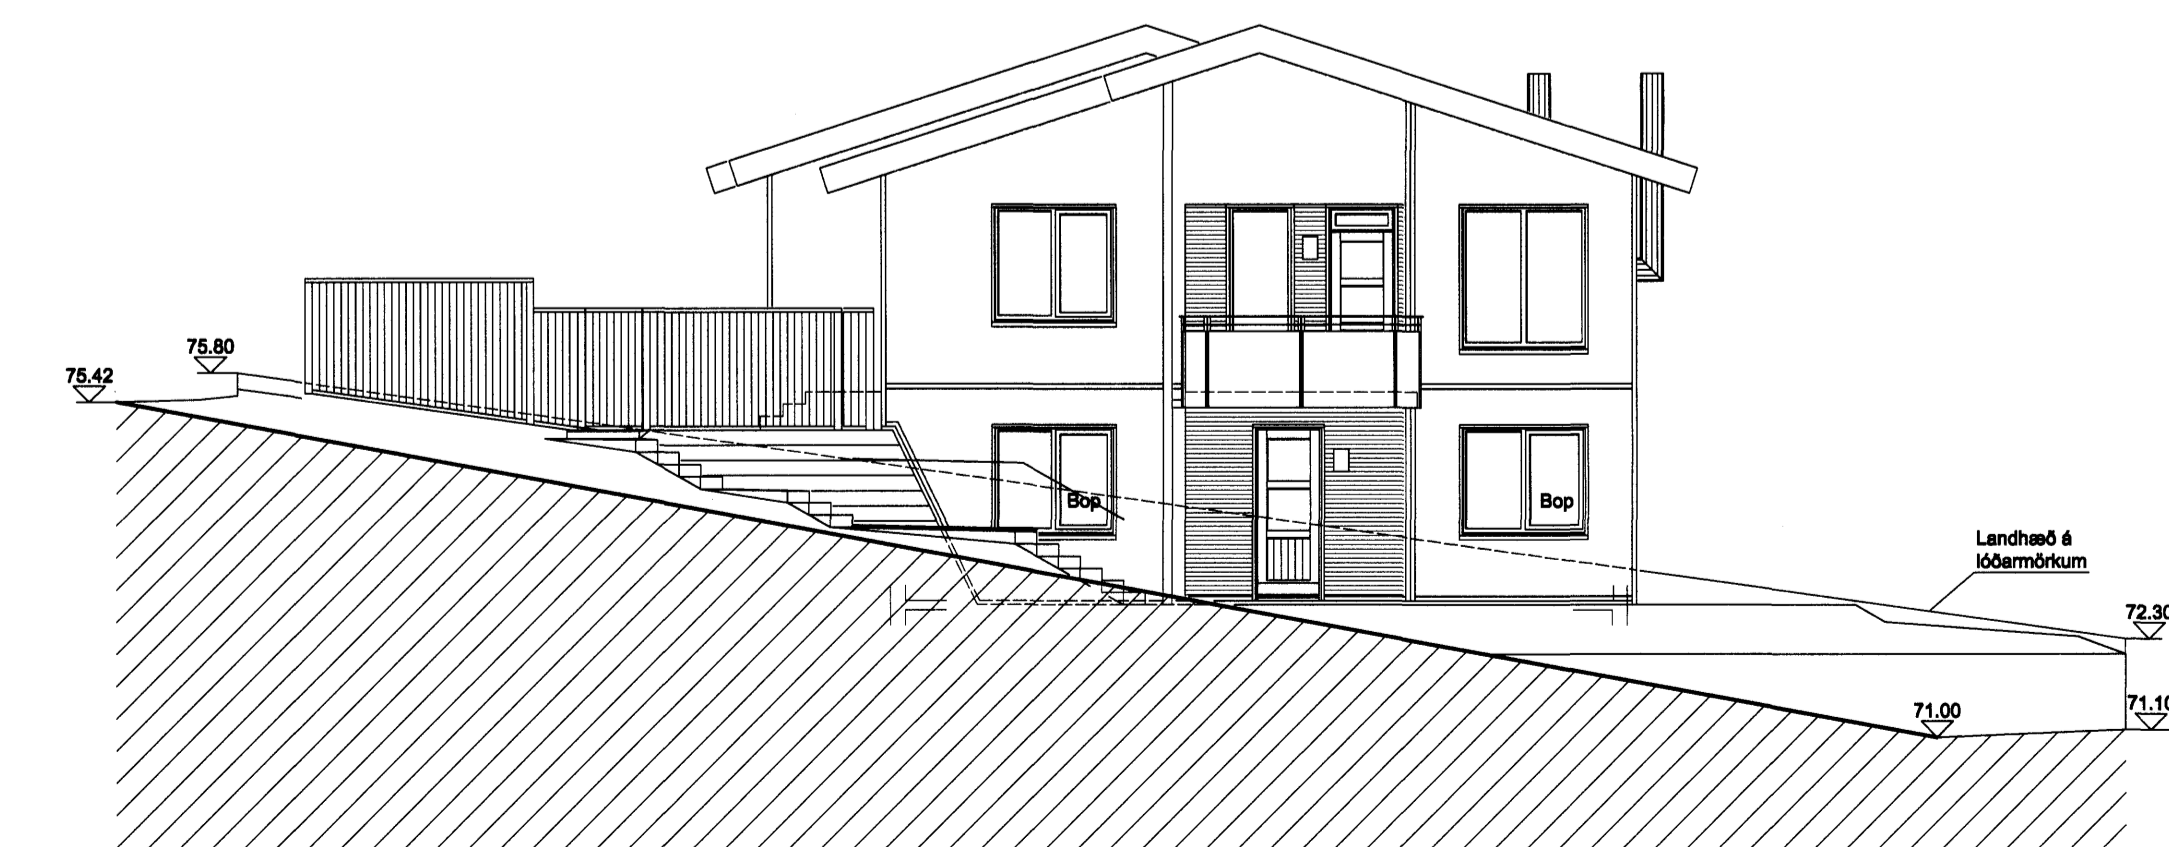


Útlit, suður
 1: 100

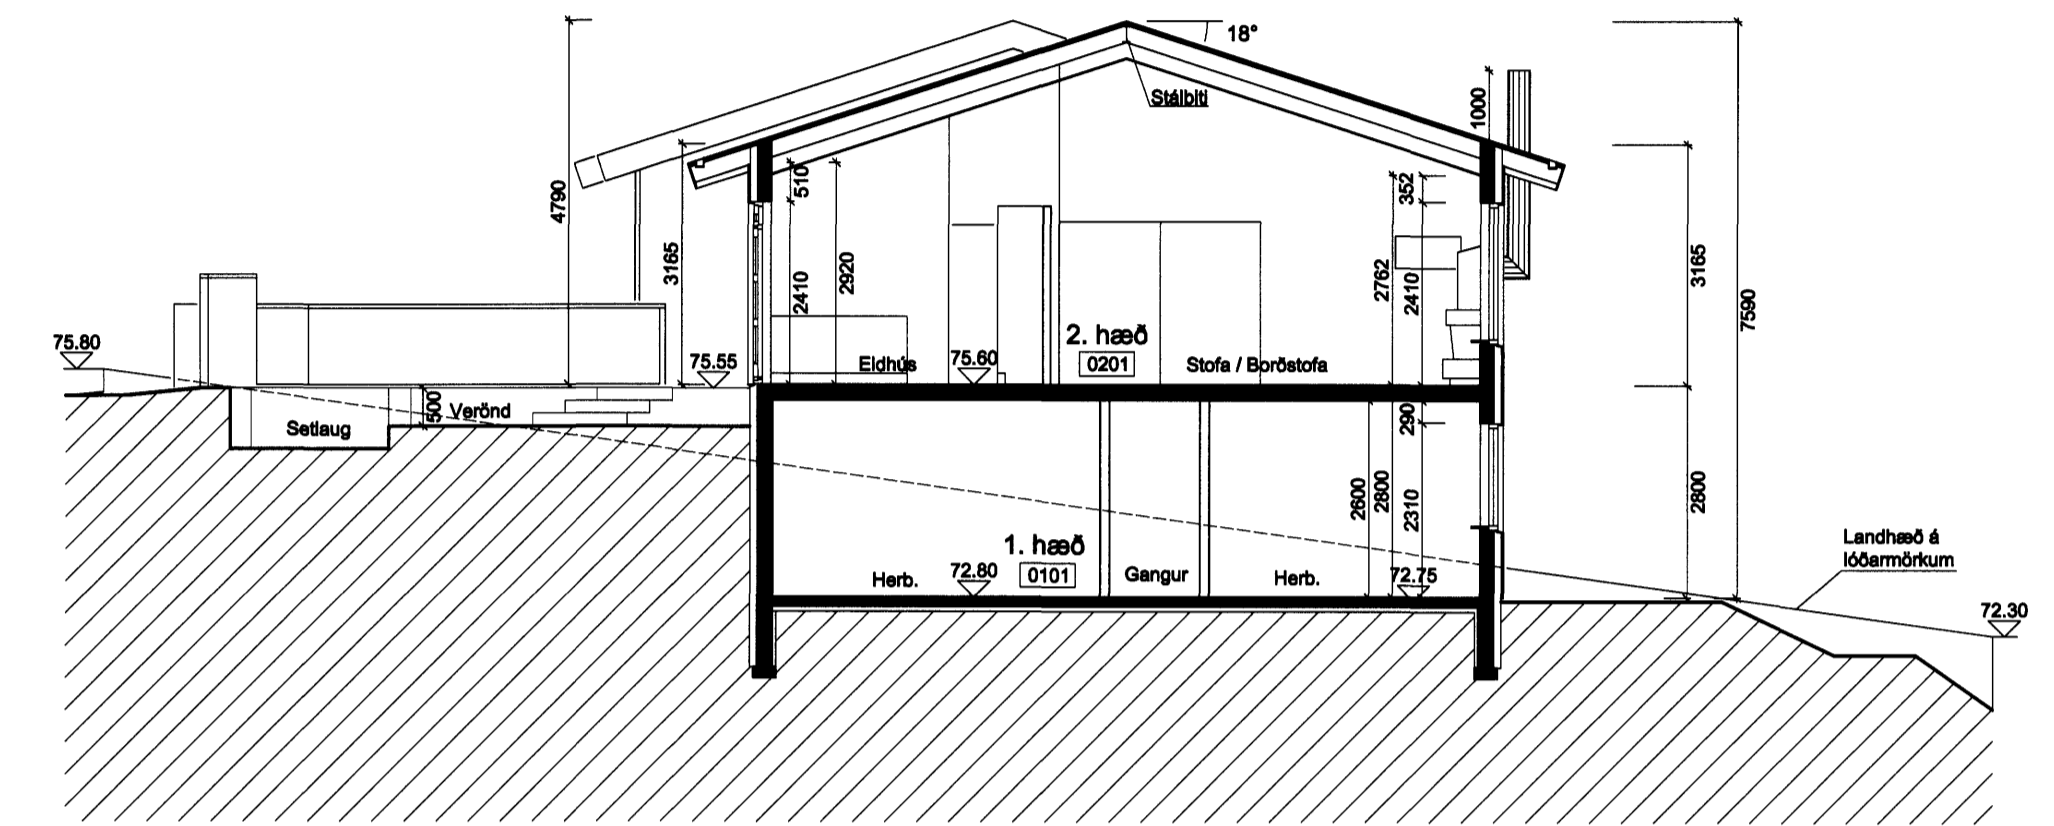


A
 20/001
 20/002

Skurður
 1: 100

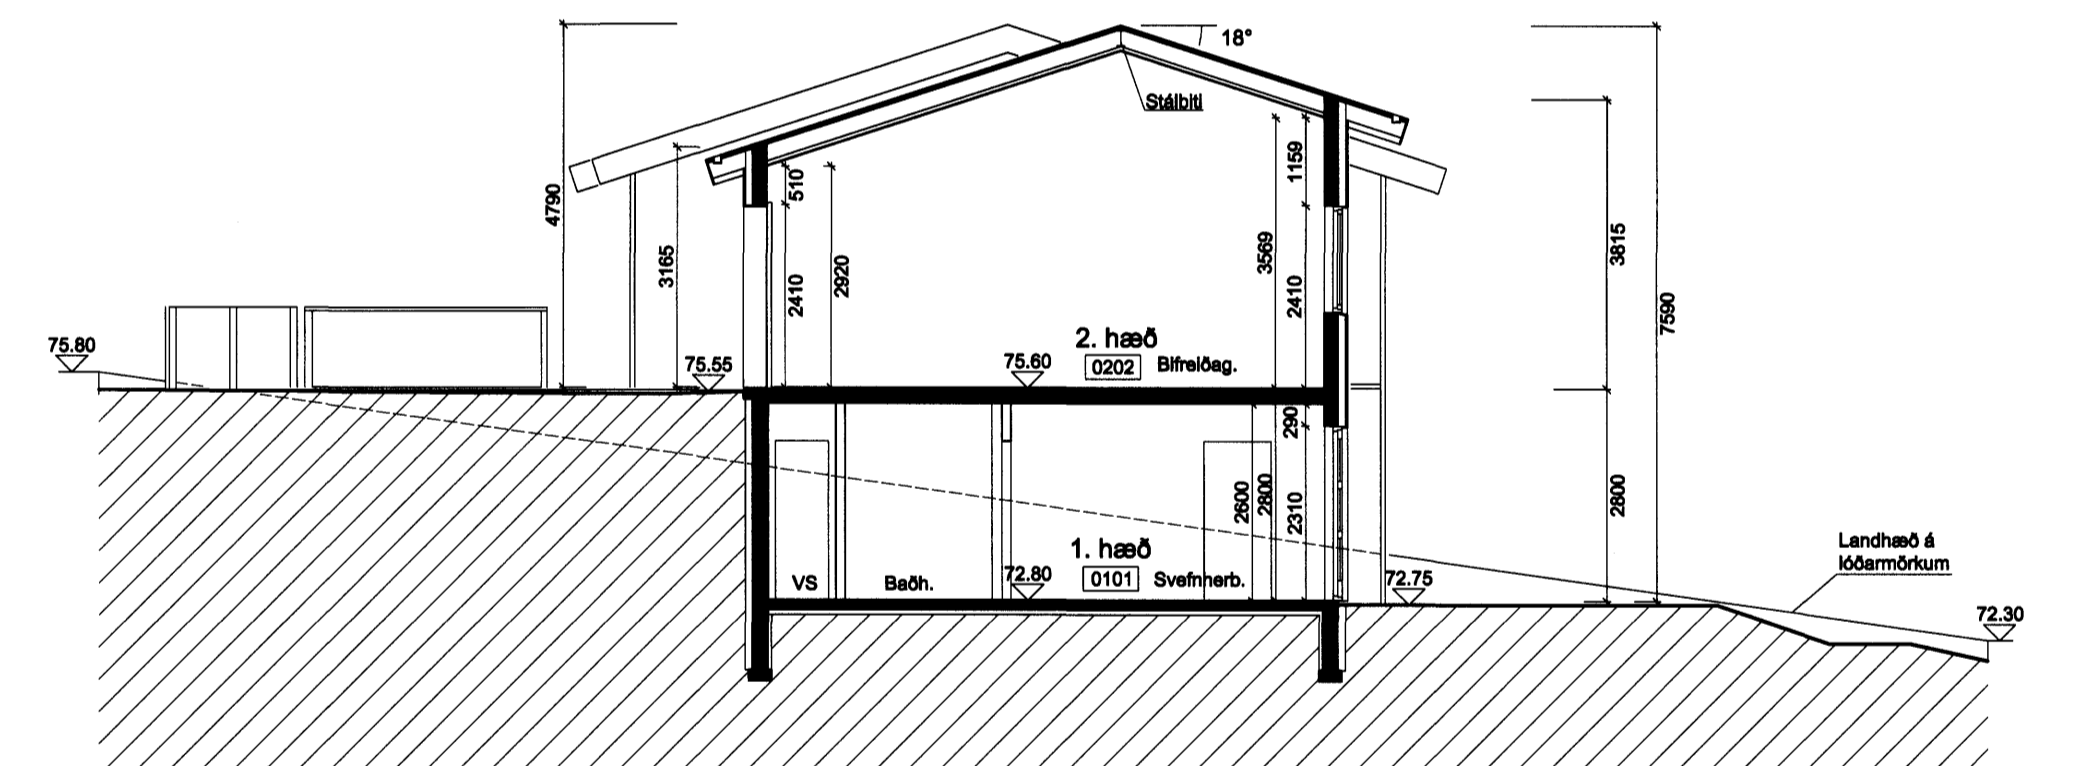

C
 20/001
 20/002

Skurður
 1: 100

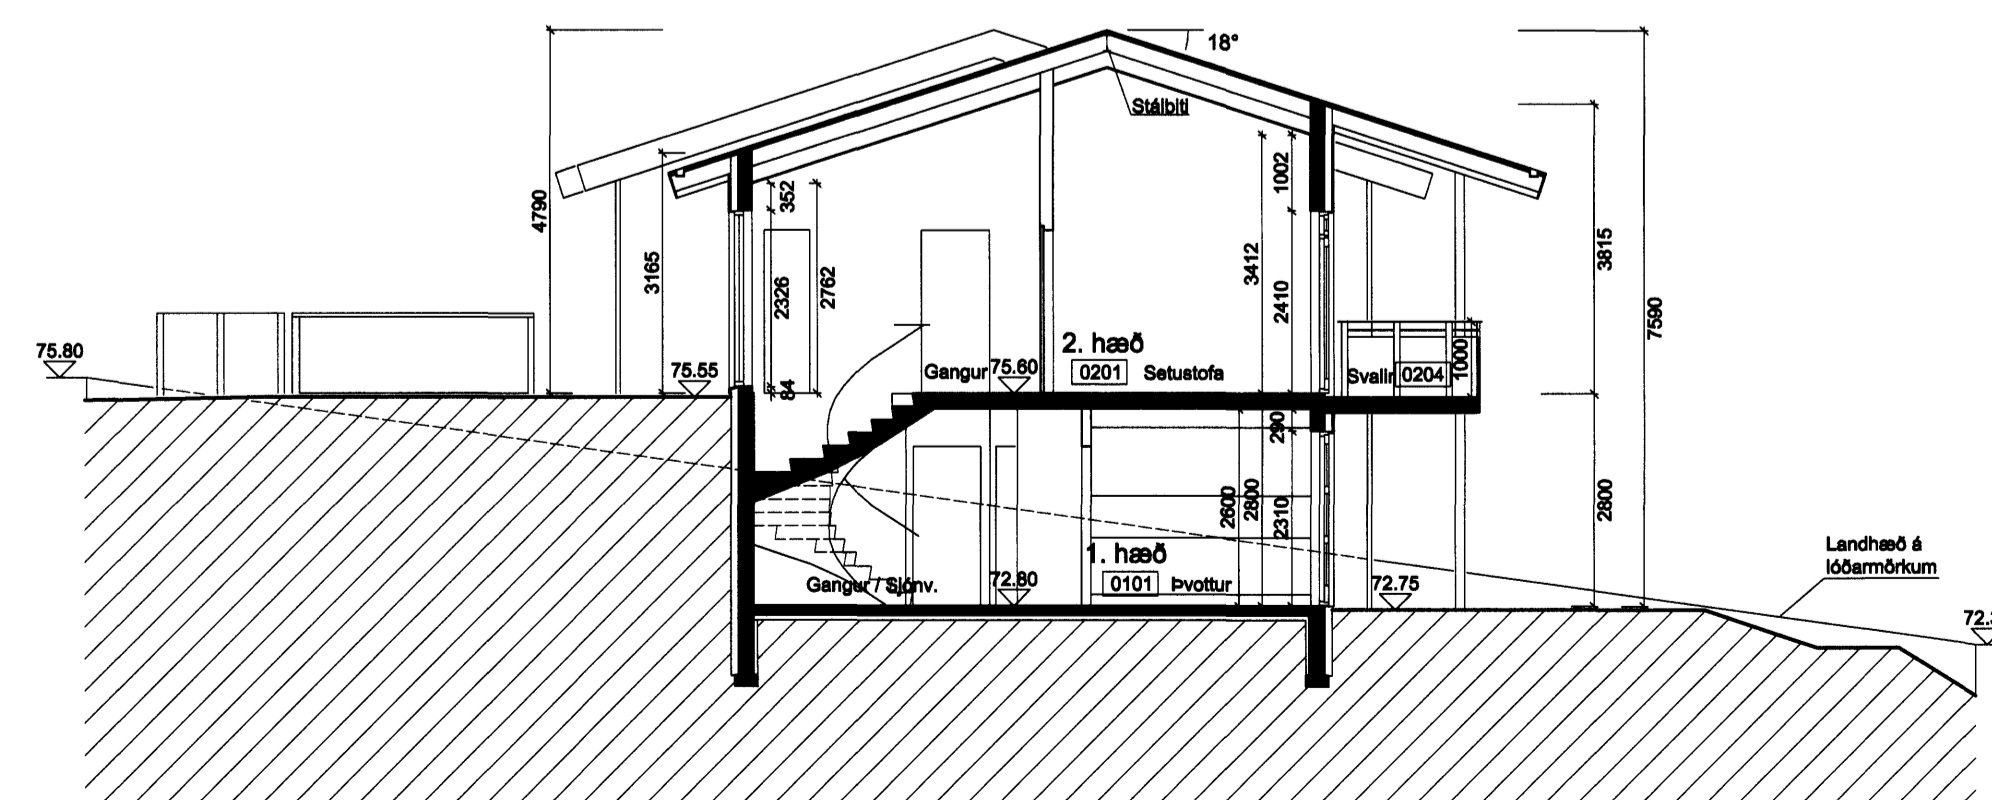

B
 20/001
 20/002

Skurður
 1: 100

Notið ekki sem vinnutækling

Árni Þór Helgason, arkitekt FSSA
 Vesturbráut 9, 220 Hafnarfjörður
 Símar: 565 7872/898 5338 Fax: 565 7872
 Netf: husalist@simnet.is
 Kt. 030755-3409

Furuás 15 og 17

Útlitsmyndir
 Skurðir

Mælikv (A1): 1: 100

Tekn nr. 20 - 003

Nr. 3 af 3

Dags. 24. jan. 2007

Árni Þór Helgason