



Úr Gildi

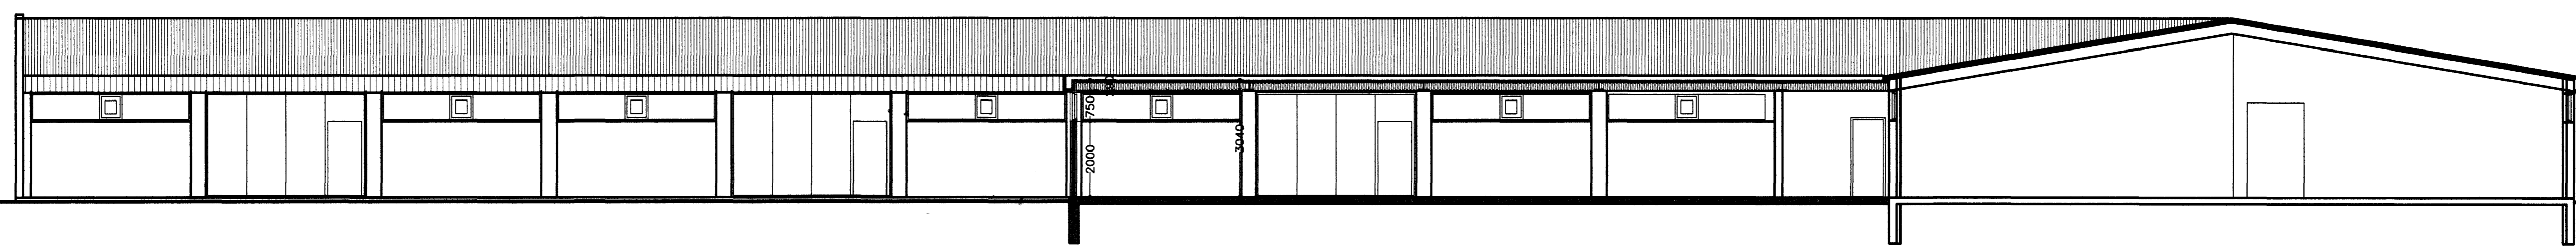

Skurður B-B

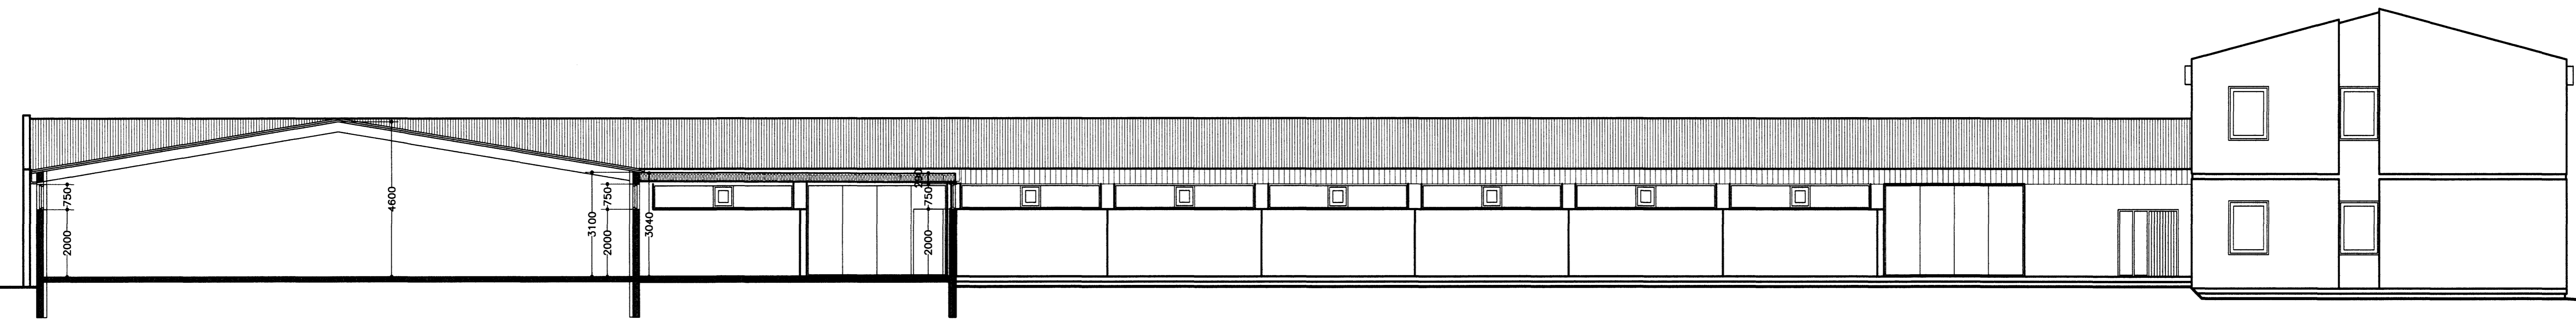

Skurður A-A

Húsið er upphaflega hannað af Sigurði Oddsyni og Snorra Hauksyni.

Bæjarhraun 24

Skurðir	kvarði: 1:100	telkn. nr. 3
	daga: 22.01.2007	breytt: 16.02.2007

Ágúst Þórðarson byggingafræðingur bfi kt. 041051-4809
sími 554 2241, 893 8801 fax 554 2231 netf. ryml@islandia.is
Smiðjuvegur 11E 200 Kópavogur

Sigurður Þóroddsson

Breytt dags.	Eðli breytinga	Breytt dags.	Eðli breytinga	Breytt dags.	Eðli breytinga	Breytt dags.	Eðli breytinga	Breytt dags.	Eðli breytinga	Breytt dags.	Eðli breytinga
								16.02.2007	Bilastæðum breytt		