



Úr Gildi

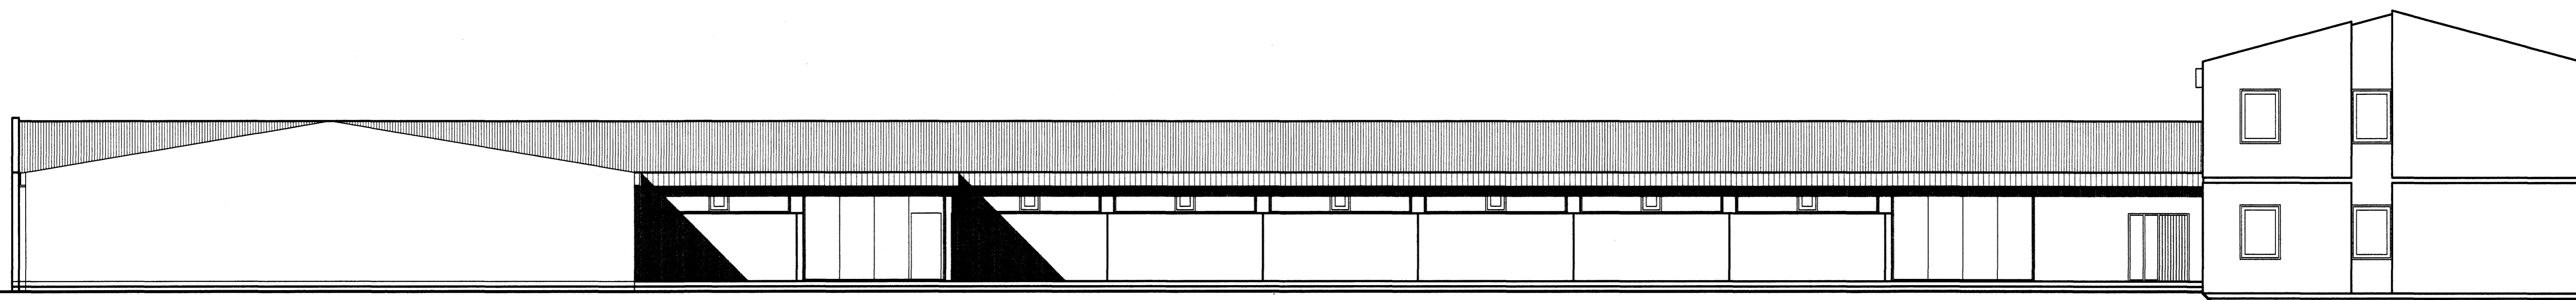

Útlit Norður

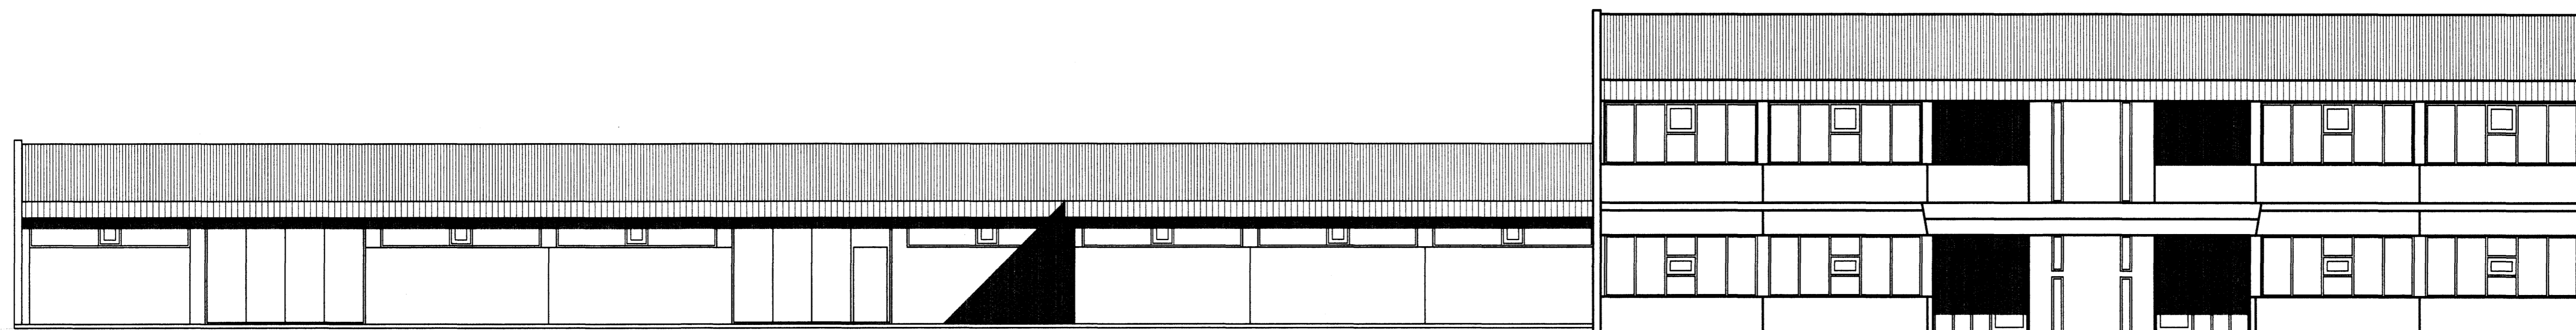

Útlit Vestur

Húsið er upphaflega hannað af Sigurði Oddssyni og Snorra Haukessyni.

Bæjarhraun 24

Útlit Norður og Austur

kvarði: 1:100

telkn. nr. 4

daga: 22.01.2007

breytt: 16.02.2007

Ágúst Þórðarson byggingafræðingur bfl kt. 041051-4509
Sími 554 2241, 893 8601 fax 554 2231 netf. rymi@islandia.is
Smíðjuvegur 11E 200 Kópavogur

Ágúst Þórðarson

Breytt daga.	Eðli breytinga	Breytt daga.	Eðli breytinga	Breytt daga.	Eðli breytinga	Breytt daga.	Eðli breytinga	Breytt daga.	Eðli breytinga	Breytt daga.	Eðli breytinga
								16.02.2007			Bilastæðum breytt