


**Byggingarfulltráí
samþykki erindið.**
 21 FEB. 2007
Bætta ekki í ósamþykktu þessi verður ekki virk.
Fyrir en eftir þingssíðan eiginaskipta byggingar
innar og skráningu hefur hji Fastegumannat ríksins.
Byggingarfulltrúna i Hafnarfjörðri
Fr. Kristjan Þorarinsson

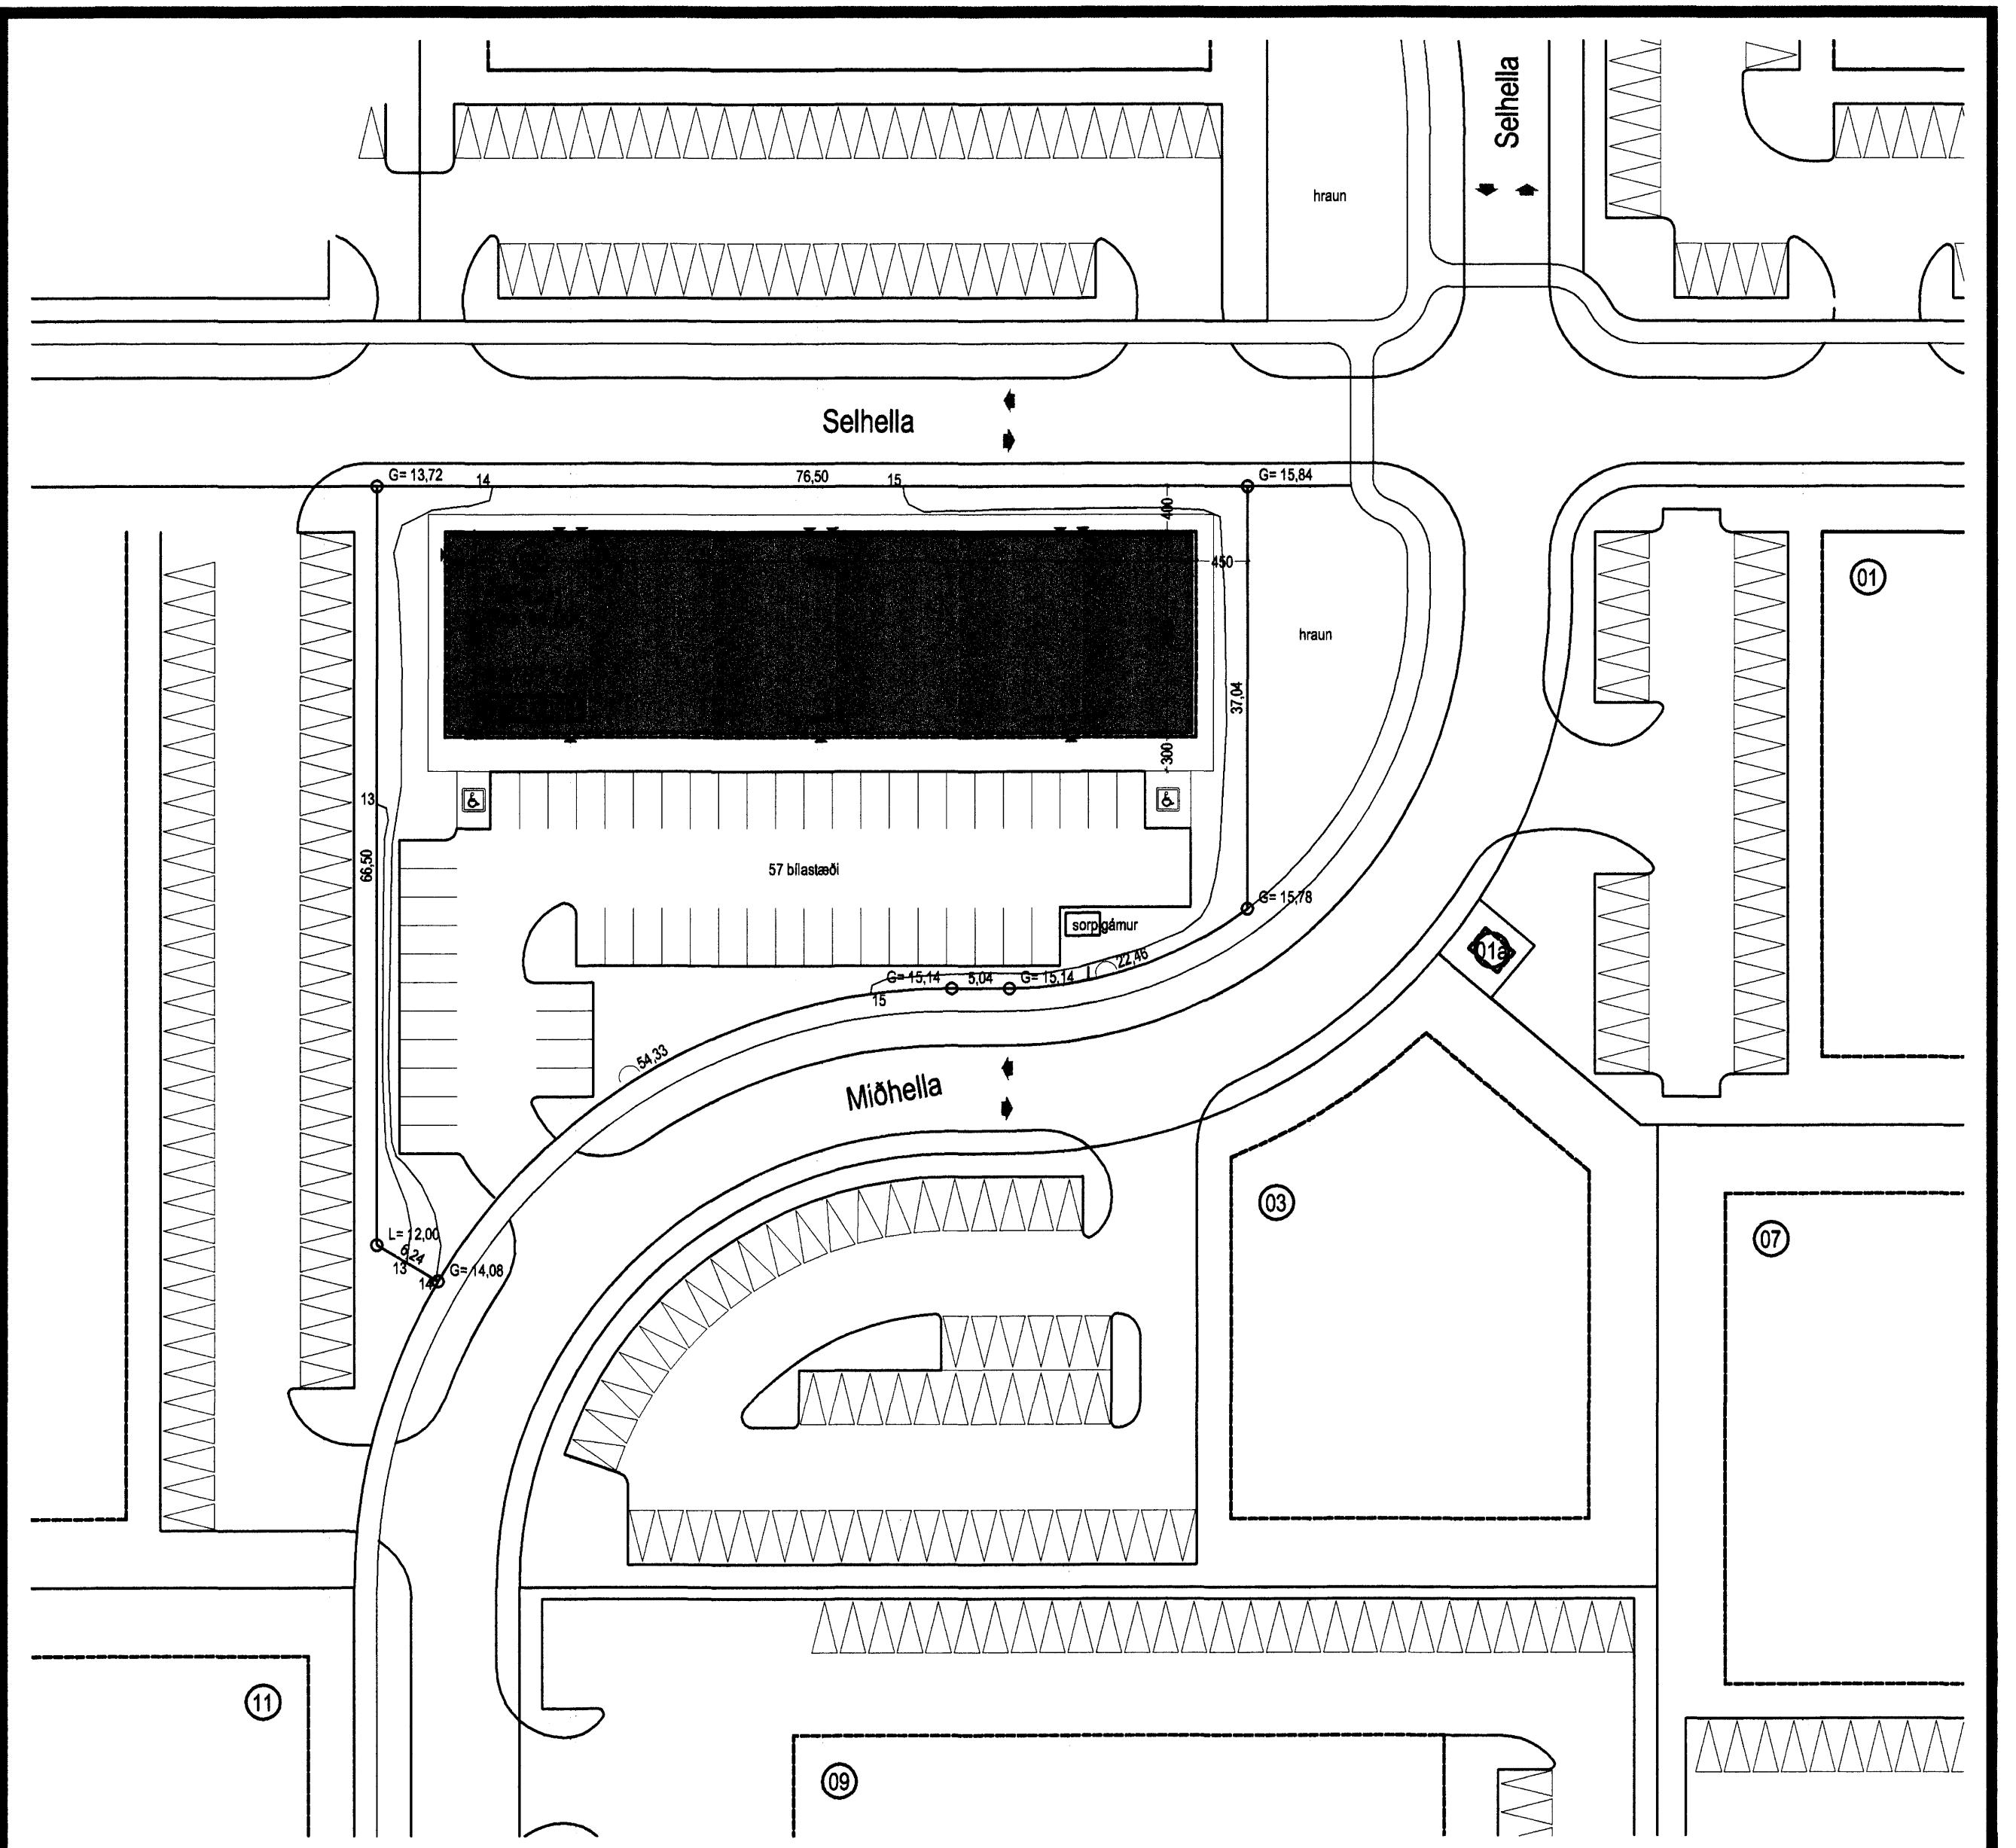

Afstöðumynd 1:500

BYGGINGARLÝSING

Húsið á lóðinni Miðhella 2 er atvinnuhúsæði ættlað fyrir ýmsa atvinnustarfsemi svo sem verslun, þjónusta og léttur íðnabur. Húsið sem byggt verður með stálgind og klætt með vottuðum léttum útveggja og þakeiningum er einnar hæðar hús með milligölf að hluta. Húsið er skipt upp í 4 eignarhluta þar sem gert er ráð fyrir salernum og starfsmannaðstöðu á jarðhæð og skrifstofum á milligöltum.

Á lóð er gert ráð fyrir 57 bílastæðum og sorgerðum fyrir sorpgáma. Sökklar og botnplata eru staðsteyppt með jámbentri steinsteypu. Burðarviki hússins er úr stáli. Útveggir eru úr 150mm samlokueiningum með málmklæðinu og steinullareinangrun. Þakpolötur eru úr prófilljárn 200mm steinullareinangrun sem verin er með viðurkenndum þakdúk (T vörð) sem dybblað er niður. Milligölf er svo kallað multideck (prófljárn með jámbentri steinsteypu). Sökklar og botnplata eru einangruð með 75 mm. plasteinangrun. Gluggar eru úr timbr og glerjáðir með tvöföldu K-gleri. Léttir veggar sem aðskilji hvær eignarhluta eru úr léttu stáli sem klæddir eru 2x tvöföldu lagi af 13 mm. glisplöturnum. Frárennislagsnir frá salernum og kaffistofum eru lagðar beint í jarðlagnakerfi hússins. Kólnunarhlutar skulu standast ákvæði byggingarreglugerðar gr 180.3. Vardandi óráðstafað íðnaburhúsæði, þó verður sótt um sértaklega um nýtingu hvers rýmis. Fráveitukerfi verður aðgreint og mengunarútbúnaður verður settur í samráði við heilbrigðisnefnd.

Brunavarnir

Brunavarnalausnir eru gerðar af VSI, Öryggishönnun og ráðgjöf.

Brunasamstæður og brunahólf

Húsið skiptist í þjár brunasamstæður, staðst u.p.b. 520 m². Endabil mynda eina brunasamstæðu hvort um sig og tvö miðbil mynda eina brunasamstæðu. Þak í brunasamstæðuskilum skal byggt upp þannig að það sé a.m.k. REI60, 60 sm sitt hvorum megin við brunasamstæðuveggi. Miðbílin tvö skiptast í sitt hvort brunahólfio.

Burðarviki

Brunamótstaða aðalburðarvirkja og þakburðarvirkis verður a.m.k. R60. Burðarviki í brunasamstæðuveggjum verða a.m.k. R90.

Milligölf verða a.m.k. REI60.

Stigi upp á milligölf verður a.m.k. A-R30.

Klæðningar

Þak er byggt upp af trapisu, steinull og þakdúk.

Útveggir verða úr samlokueiningum með steinull.

Allar klæðningar (utan- og innanhúss) verða í flokki 1 og gólfefni í flokki G.

Þakklæðining verður a.m.k. í flokki T.

Flóttaleiðir

Als staðar eru innan við 25 m í útgang.

Frá hverri verslun/skrifstofu verða tvær óháðar flóttaleiðir.

Frá milligölf í miðbílin verður björgunarop og fellistigi.

Frá milligölf í endabilum verða tvö björgunarop og fellistigar við þau.

Reyklosun

Reykæsing verður um glugga og hurðir.

Slöngukeffli og slökkvitæki

Slöngukeffli verður sett upp í hverri verslun/skrifstofu þannig að brunaslöngur nái út í öll horn.

Slökkvitæki skulu staðsett við brunaslöngu en auk þess vera á milligölf.

Út- og neyðarlýsing

Út- og neyðarlýsing verður sett upp í hverri verslun/skrifstofu skv.

byggingarreglugerð.

Reikna skal með a.m.k. 1 lux á flóttaleiðum en 0.5 lux í sölum og milligölfum.

Lýsing þarf að vera utanhúss við útidyr flóttaleiða.

19/2/07
 FH 20.2.07
 HEILBRIGDISEFTIRLITUS
 HAFNARFJARDAR-
 OG KÓPAVOGSSVÆDIS
 Garðaborgi 7 - 210 Garðabæ

19/2/07
 FH 20.2.07
 Kristinn Ragnarsson arkitekt ehf.

KRark
 Miðhella 2
 Hafnarfjörður
 Afstöðumynd

Kristinn Ragnarsson arkitekt ehf.
 Sudurstrandaveg 4-6 - 3. hlf
 108 Reykjavík, Ísland
 Tel: +354 4225100 - Fax: +354 4444000
 Kl. 581298-3589 - www.krark.is - krark@krark.is

Miðhella 2
 Hafnarfjörður

Afstöðumynd

Verknúmer: 06097AI Verkefnastjóri: YAI

Hönnun: KR-YAI Teiknað: YAI

Yfirlarð: YAI Samþykkt: Kristinn Ragnarsson
 Kl. 120944-2669

Maillikvarði: 1:500 Dagsetning: 23.01.2007

Skrá: 06097AI-L101.dwg Bláð: L101

Copyright © KRark