Byggingarfulltrúi samþykkir erindið.

21 FEB. 2007

Bent skal á að samþykkt þessi verður ekki virk, fyrr en eftir lúkningu sérgreinaskipta/fokheldisúttektar og skráningu hennar hjá Fasteignamati ríkisins.

Byggingarfulltrúinn í Hafnarfirði
F.h. Kristján Þorgrímsson

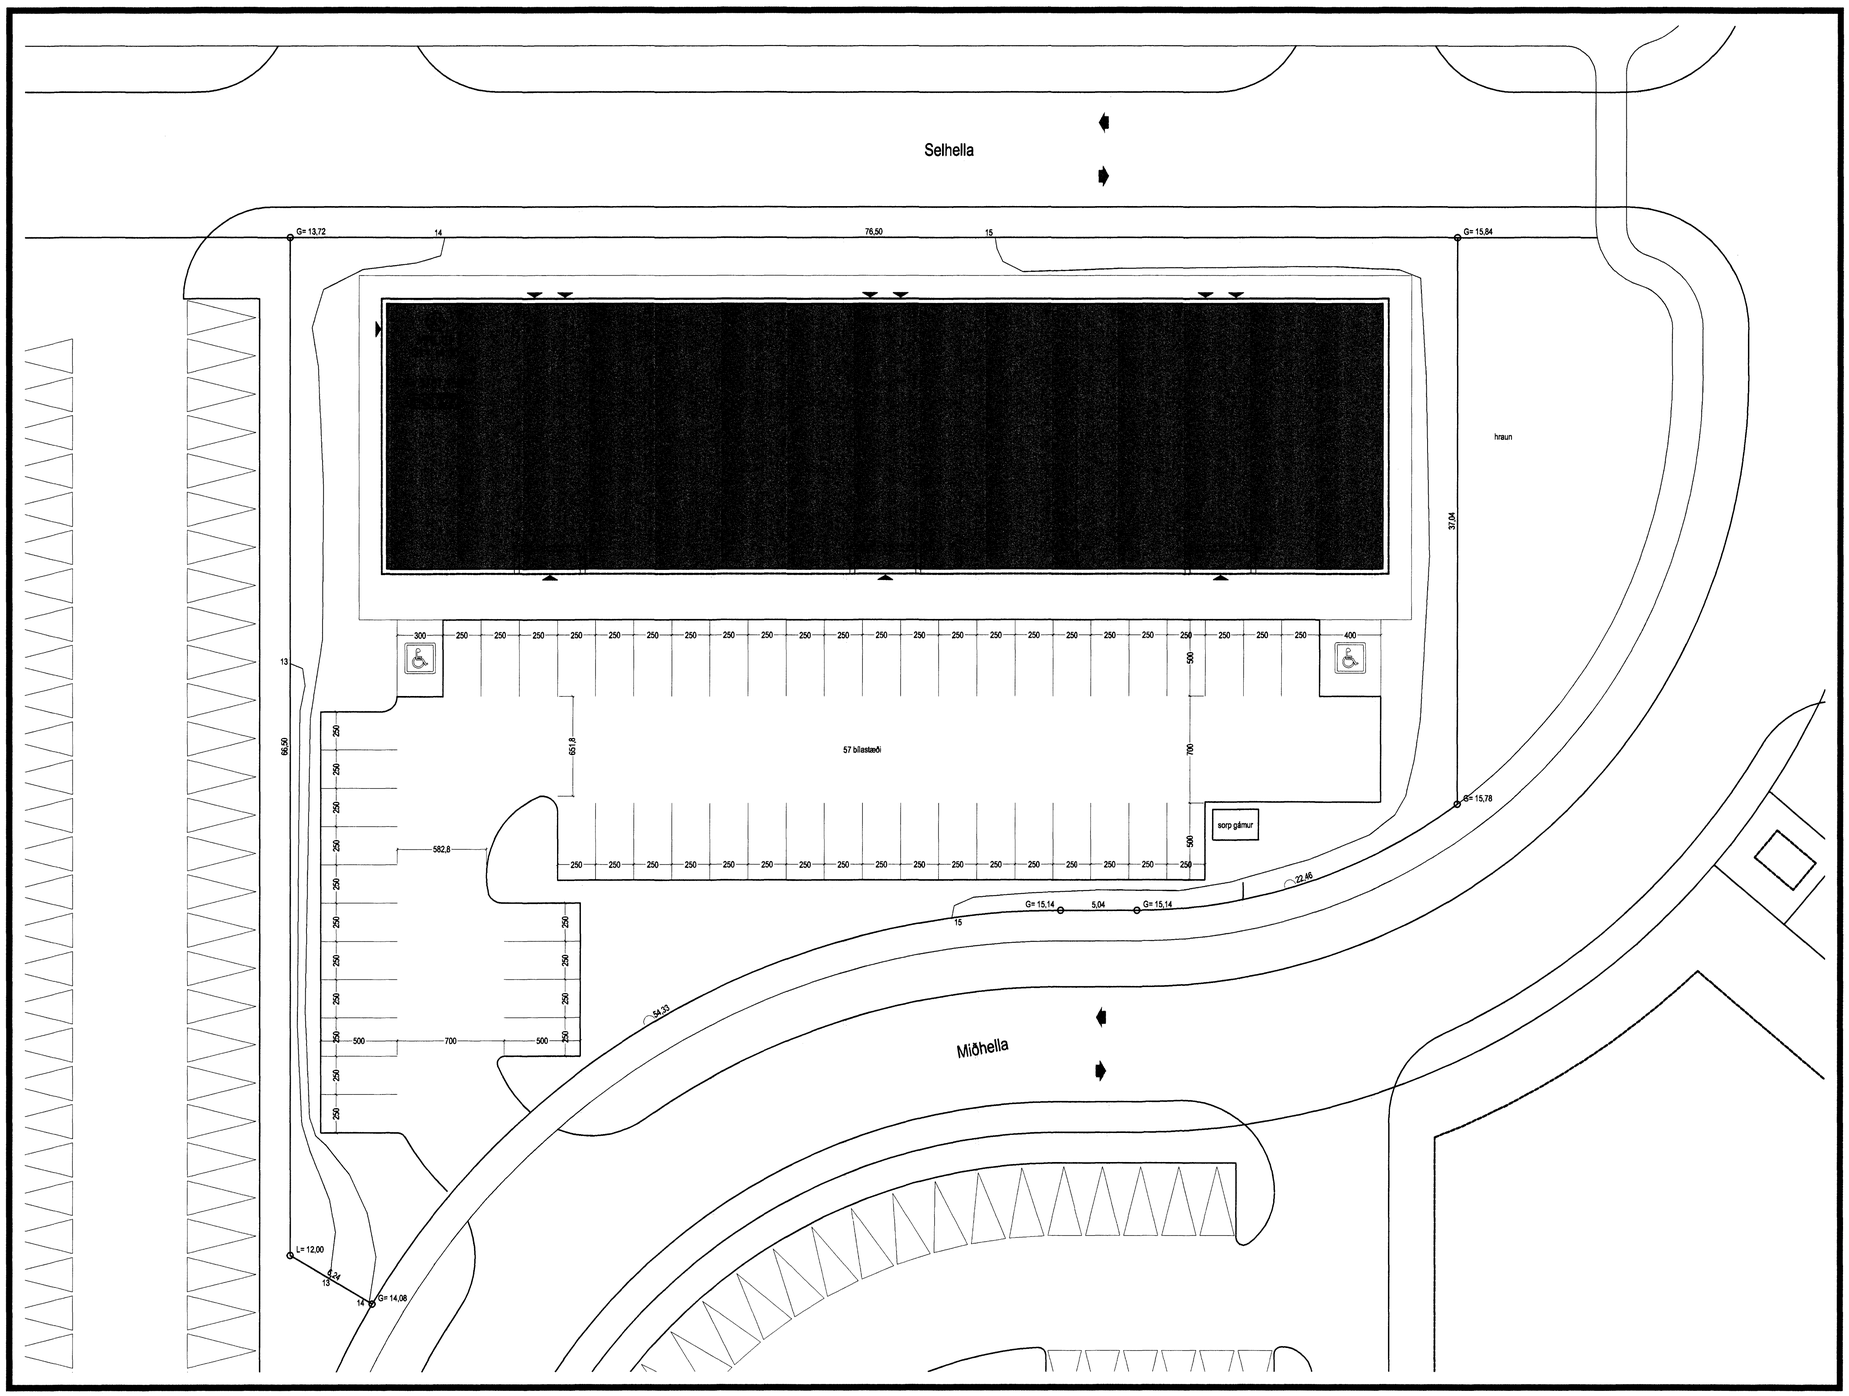

Hæðarlega lóðar 1:200

N

TÁKN

GN	= Gólfniðurfall
bN	= Þakniðurfall
LR	= Loftræsting
VLR	= Vélknúin loftræsting
PK	= Póstkassar
NL	= Neyðarljós
BO	= Björgunarop
R	= Reykskynjari
HSL	= Handslökkvitæki
ÚT	= Merktur útgangur
BO	= Fellistigi við björgunarop
	= Brunaslanga
	= Stigleiðsla
	= Stigleiðsla út
	= Stjórnstöð brunaviðvörunarkerfis
	= Inntak
	= Bílastæði fyrir fatlaða
EI60	= Veggir og hæðaskil
EI90	
A-EI60	
A-EI120	
REI60	
REI120	
A-REIM120	
E-CS30	= Hurðir
EI-CS30	
EI-CS60	
E30	= Gluggar

BREYTING

Breyting	Dagsetning	Teiknað	Yfirfarið
1	DD.MM.YY	XXX	XXX
X			

19/2'07

SLÖKKVILIÐ HÖFUÐBORGARSVÆÐISINS Db.

1:200 0 2 4 6 8 10 m

KRark
Kristinn Ragnarsson arkitekt ehf.
Suðurlandsbraut 4a - 3.hæð . 108 Reykjavík . Ísland
S. 564.2235 . Fax. 544.4225
Kt. 581298.3589 . www.krark.is . krark@krark.is

Miðhella 2

Hafnarfjörður

Hæðarlega lóðar

Verknúmer:	06097AI	**Verkefnastjóri:**	YAI
Hönnun:	KR.YAI	**Teiknað:**	YAI
Yfirfarið:	YAI	**Sampykkt:**	Kristinn Ragnarsson Kt. 120944.2689
Mælikvarði:	1:200	**Dagsetning:**	23.01.2007
Skrá:	06097AI-L101.dwg	**Blað:**	L102

Plot: 19.2.2007 10:36:51
Save: 1.2.2007 16:56:03

Copyright © KRark