



Byggingarfulltrúi
samþykkir erindið.
21 FEB. 2007


Bent skal á að samþykki þessi verður ekki ákveðin fyrir en eftir þinglýsingu eignaskiptasýnislýsingarinnar og skráningu hennar hjá Fosteringarmati ríkissins.
Byggingarfulltrúinn / Hafnarfjörður
F.h. Kristinn Ragnarsson

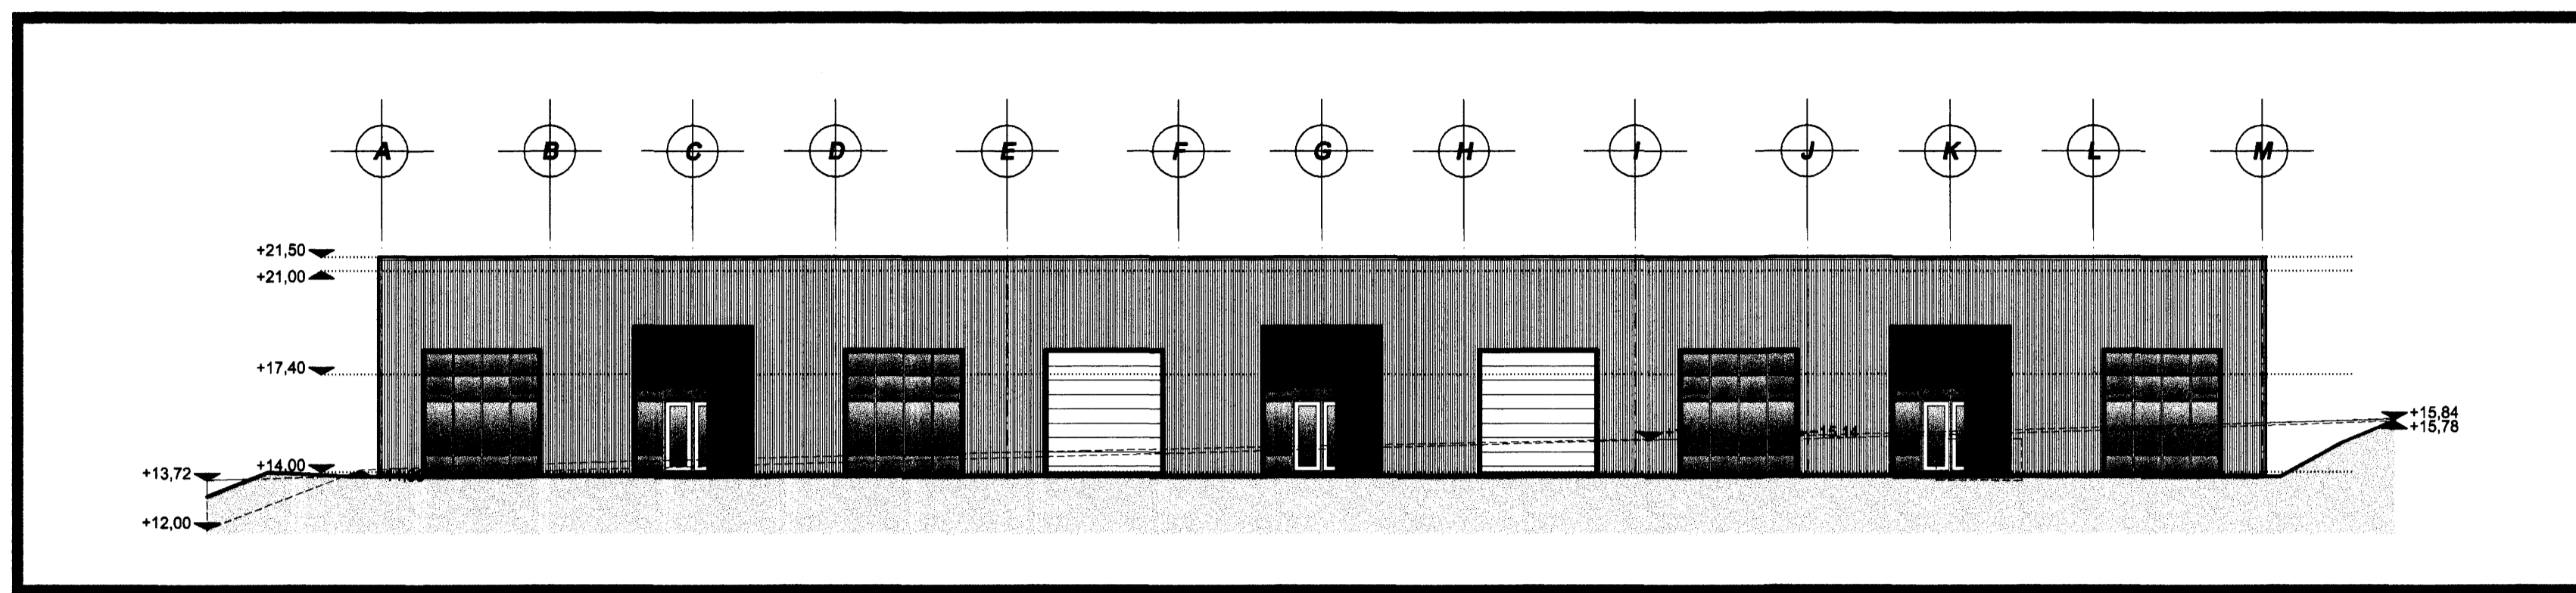


Vestur útlit 1:200

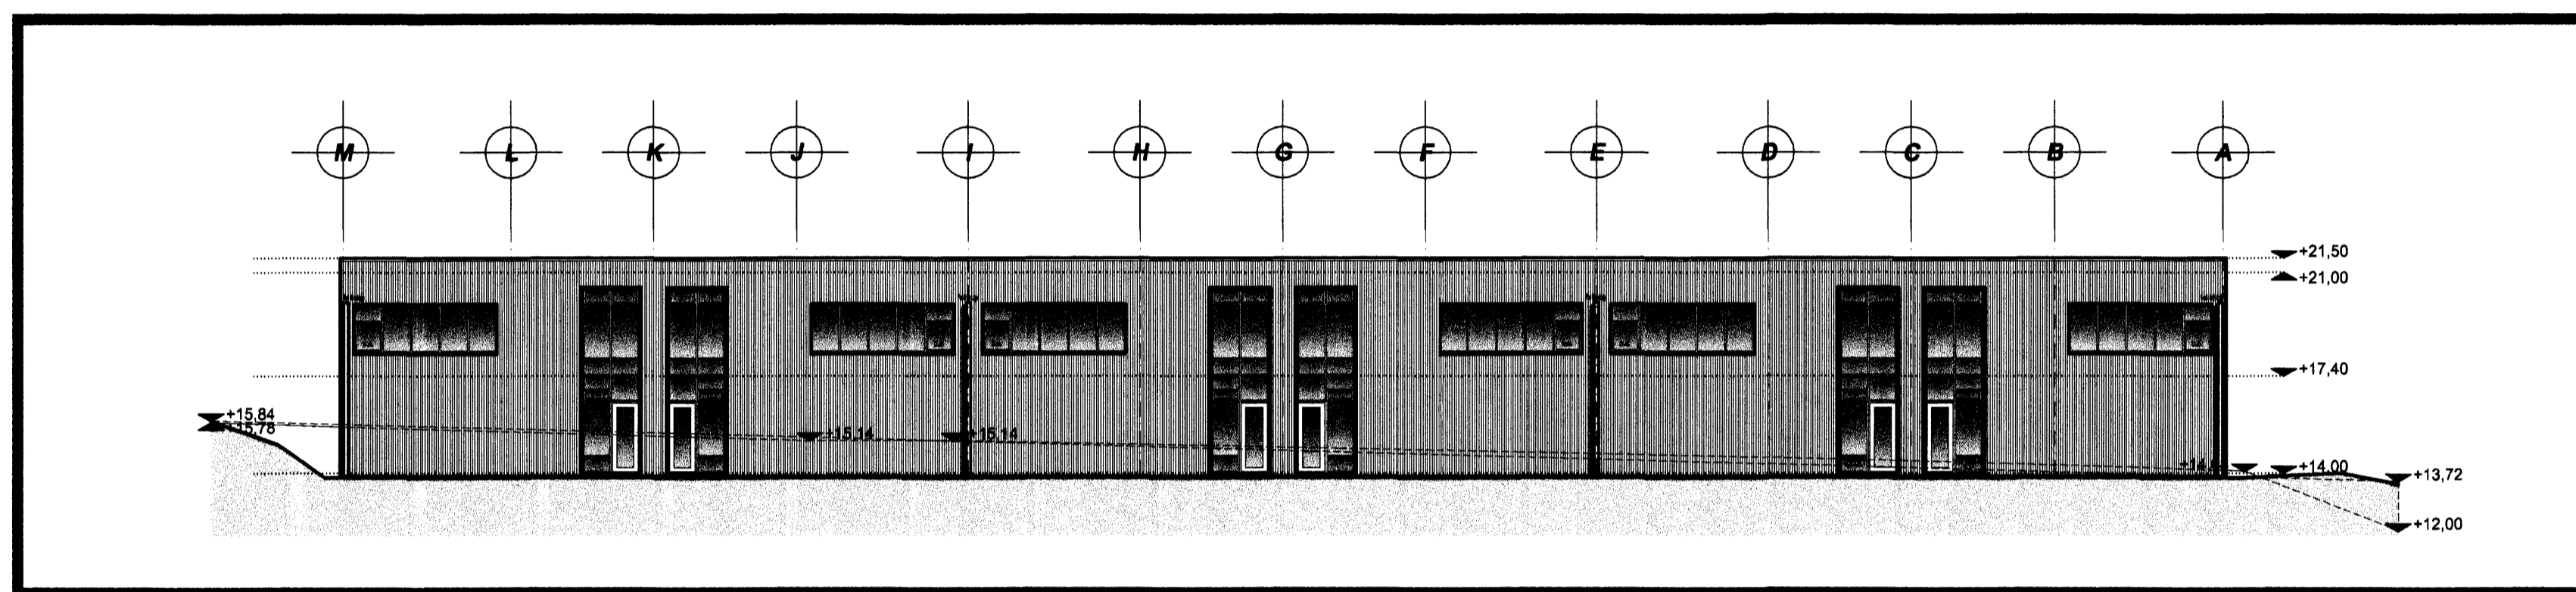

Austur útlit 1:200

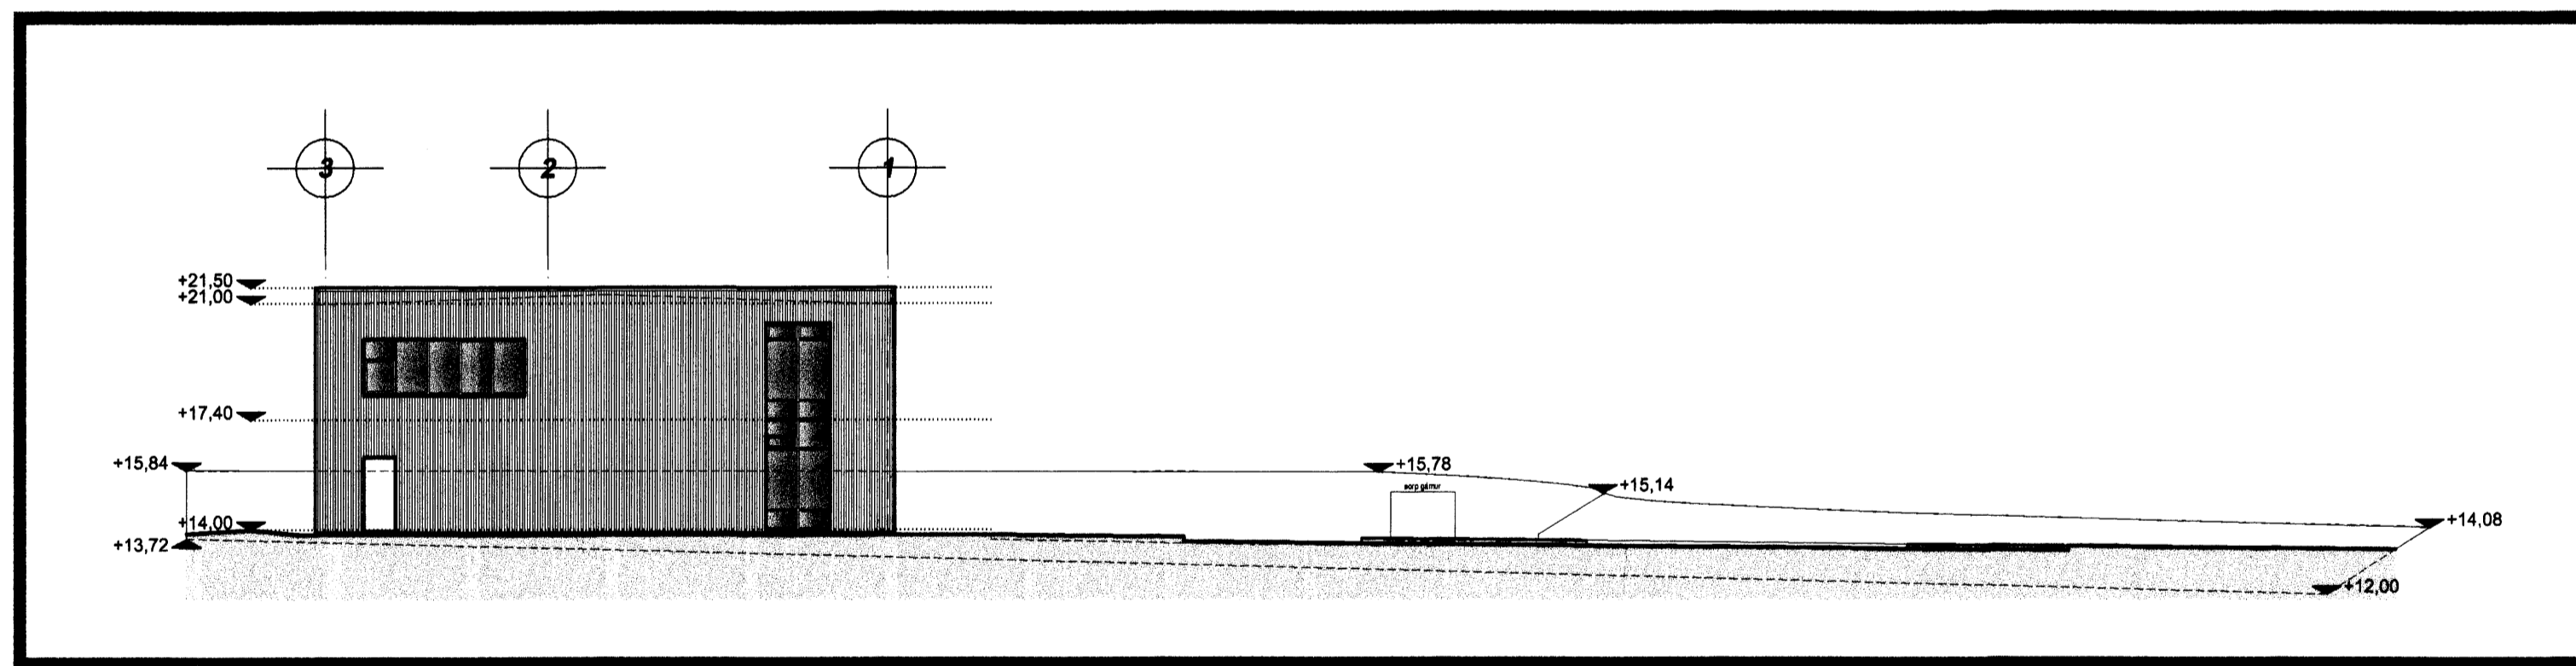

Norður útlit 1:200

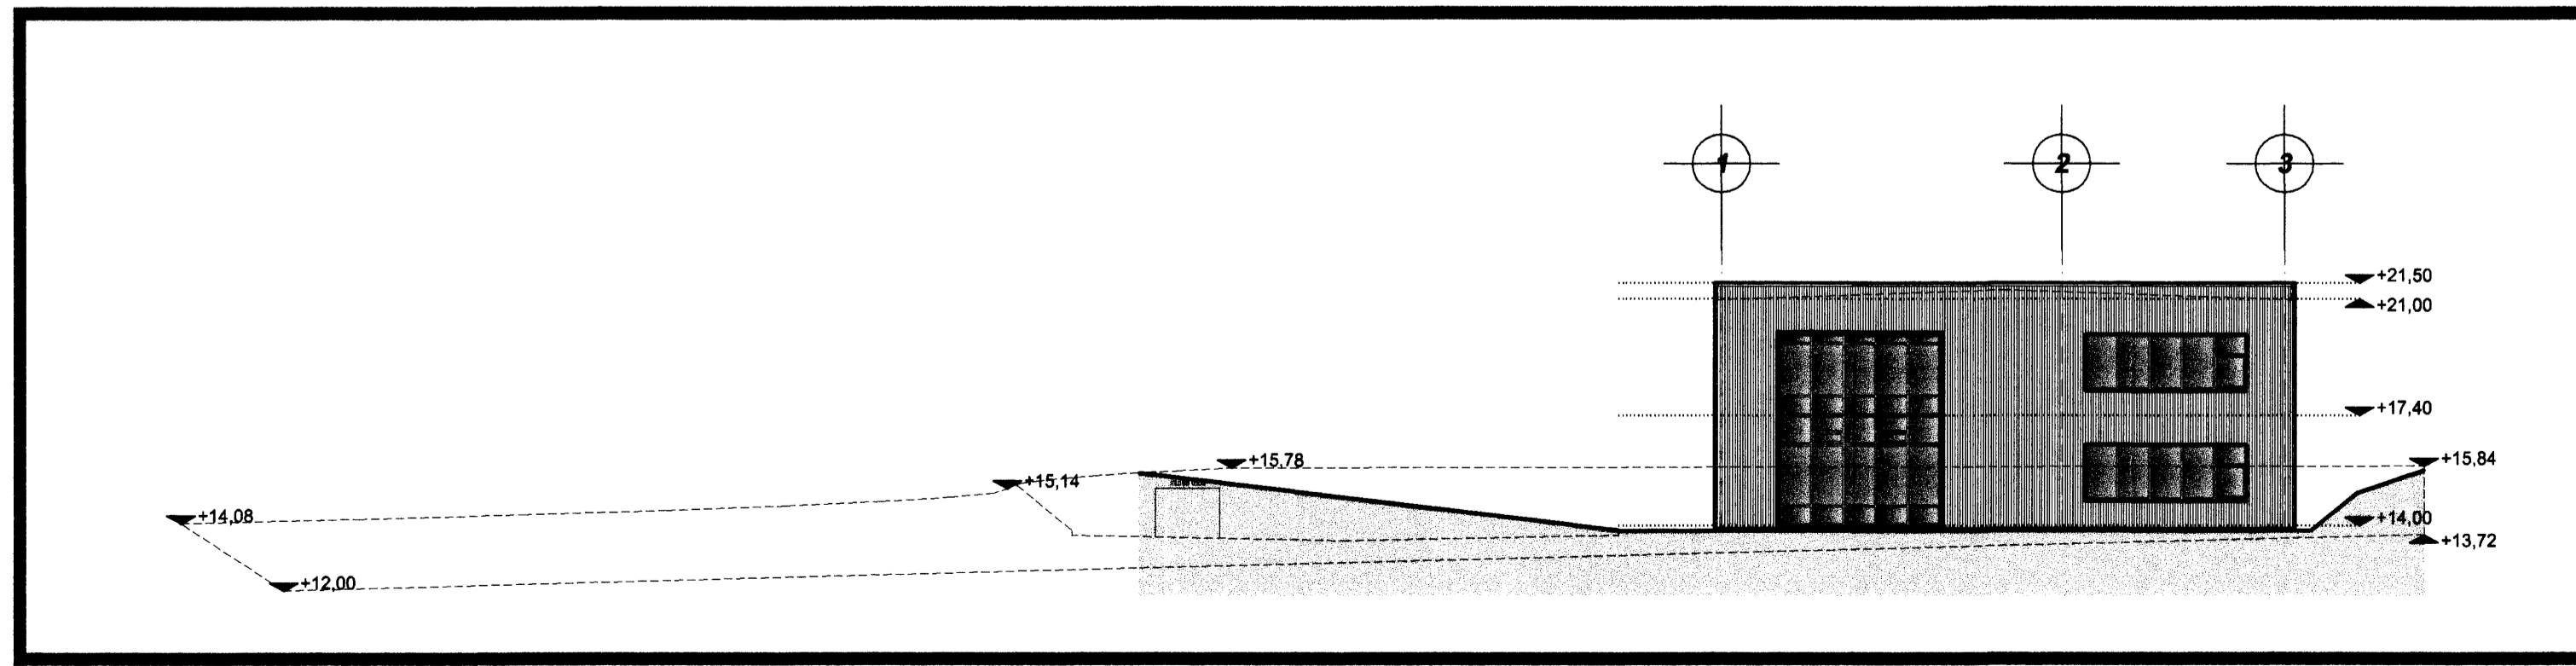


Suður útlit 1:200

TÁKN

- GN = Gólfurfall
- BN = Innsíðufall
- LR = Loftæsting
- VLR = Vekniin loftæsting
- PK = Plötkæstar
- NL = Nýljörð
- BO = Blöggumopp
- R = Reykaskynjar
- HSL = Handakökubæki
- UT = Merkur útgangur
- bo = Feltstigi við búgumopp
- ⊙ = Brunaslanga
- ⊖ = Stigastöð
- ⊕ = Stigastöð út
- ⊖ = Stigastöð brunavörðunarkerfi
- ⊖ = Inntak
- ⊖ = Bláslæði fyrir feldaða
- E180 = Veggir og hæðskil
- E180 = Veggir
- A-E180 = Hurðir
- A-E120 = Hurðir
- RE180 = Gluggar
- RE120 = Gluggar
- A-REIM120 = Gluggar
- E-CS30 = Gluggar
- EI-CS30 = Gluggar
- EI-CS80 = Gluggar
- E30 = Gluggar

BREYTING

Breyting	Dagsetning	Teiknað	Yfirferð
1	DD MM YY	XXX	XXX
X			

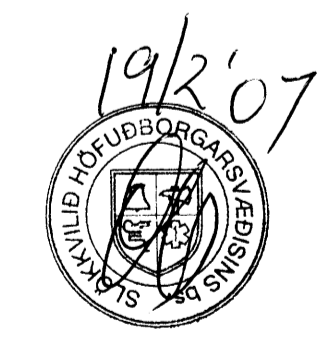

KRark Kristinn Ragnarsson arkitekt ehf.
Súðurlandsbrú 4a - 3. hæð, 108 Reykjavík, Ísland
Sí. 554 2255 Fax 544 4225
Kl. 581 298 3589 www.krark.is krark@krark.is

Miðhella 2
Hafnarfjörður

Hæðarleiga lóðar - útlit

Verknúmer: 06097AI	Verkefnastjóri: YAI
Hönnun: KR.YAI	Teiknað: YAI
Yfirfarið: YAI	Samþykkt: Kristinn Ragnarsson Kl. 12094 2007
Mælikvarði: 1:200	Dagsetning: 23.01.2007
Skrá: 06097AI-L201.dwg	Blað: L201

Pkt: 18.2.2007 10:42:20
Skrá: 12.2007 16:18:35

Copyright © KRark