Byggingarfulltrúi samþykkir erindið.
21 FEB. 2007
Bent skal á að samþykkt þessi verður ekki virk fyrr en eftir jarðsetningu eignaskiptayfirlýsingar innar og skráningar hennar hjá Fasteignaskrá Íslands.
Byggingarfulltrúinn í Hafnarfirði
F.h. Kristján Ingimarsson

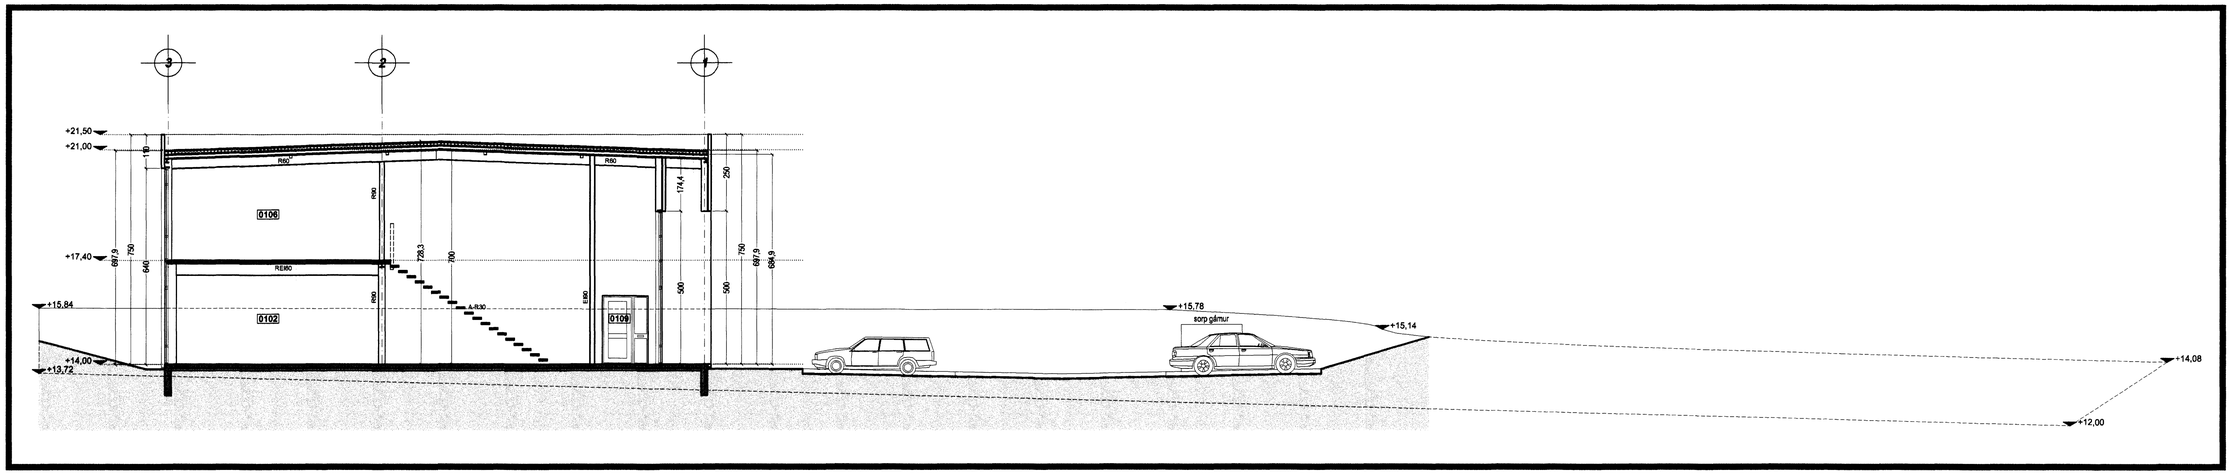

Snið S.1 1:100

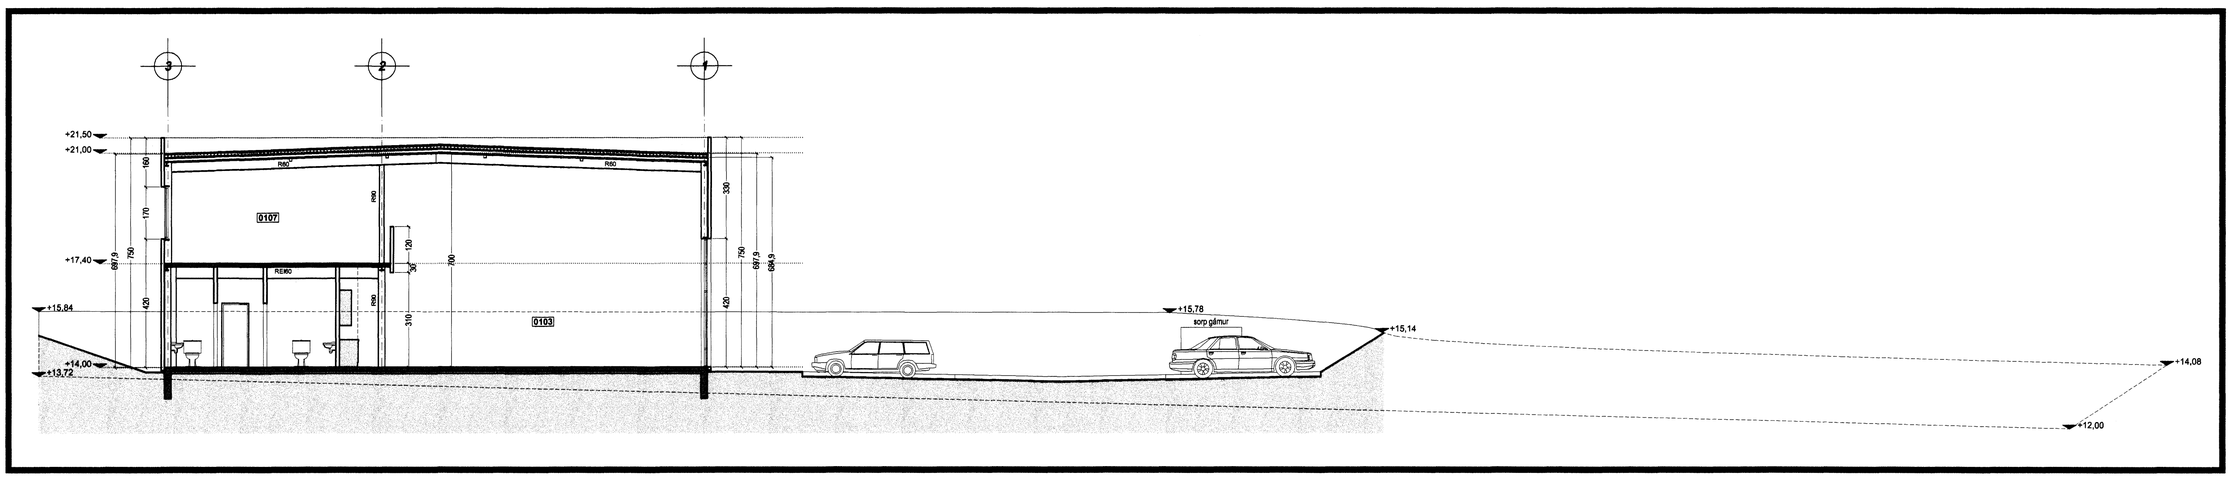

Snið S.2 1:100

TÁKN

GN	= Gólfniðurfall
ÞN	= Þakniðurfall
LR	= Loftræsting
VLR	= Vélknúin loftræsting
PK	= Póstkassar
NL	= Neyðarljós
BO	= Björgunarop
R	= Reykskynjari
HSL	= Handslökkvitæki
ÚT	= Merktur útgangur
BO	= Fellistigi við björgunarop
	= Brunaslanga
	= Stigleiðsla
	= Stigleiðsla út
	= Stjórnstöð brunaviðvörunarkerfis
	= Inntak
	= Bílastæði fyrir fatlaða
EI60	= Veggir og hæðaskil
EI90	
A-EI60	
A-EI120	
REI60	
REI120	
A-REIM120	
E-CS30	= Hurðir
EI-CS30	
EI-CS60	
E30	= Gluggar

BREYTING

Breyting	Dagsetning	Teiknað	Yfirfarið
1	DD.MM.YY	XXX	XXX
X			

1:100 0 1 2 3 4 5 m

19/2 '07
SAMÞYKKT HÖFUÐBORGARSVÆÐISINS bs.

KRark
Kristinn Ragnarsson arkitekt ehf.
Suðurlandsbraut 4a - 3.hæð . 108 Reykjavík . Ísland
S. 564.2255 . Fax. 544.4225
Kt. 581298.3589 . www.krark.is . krark@krark.is

Miðhella 2

Hafnarfjörður

Snið S.1 og S.2

Verknúmer:	06097AI	**Verkefnastjóri:**	YAI
Hönnun:	KR.YAI	**Teiknað:**	YAI
Yfirfarið:	YAI	**Samþykkt:**	Kristinn Ragnarsson Kt. 120944.2689
Mælikvarði:	1:100	**Dagsetning:**	23.01.2007
Skrá:	06097AI-A301.dwg	**Blað:**	A301

Síðast vistað: 12.2.2007 16:10:39
Plot: 19.2.2007 10:34:44

Copyright © KRark