



Byggingarfulltrúi
samþykkir erindið.
21 FEB. 2007


Þetta skjal er aðal samþykkt þessi skýtur ekki er fyrir en skjal þriggja samþykktar erindið er inniheldur og skýtur þessu er aðal samþykktar erindið.
Byggingarfulltrúi í Hafnarfjörð
F.H. Kristján Þóráðsson

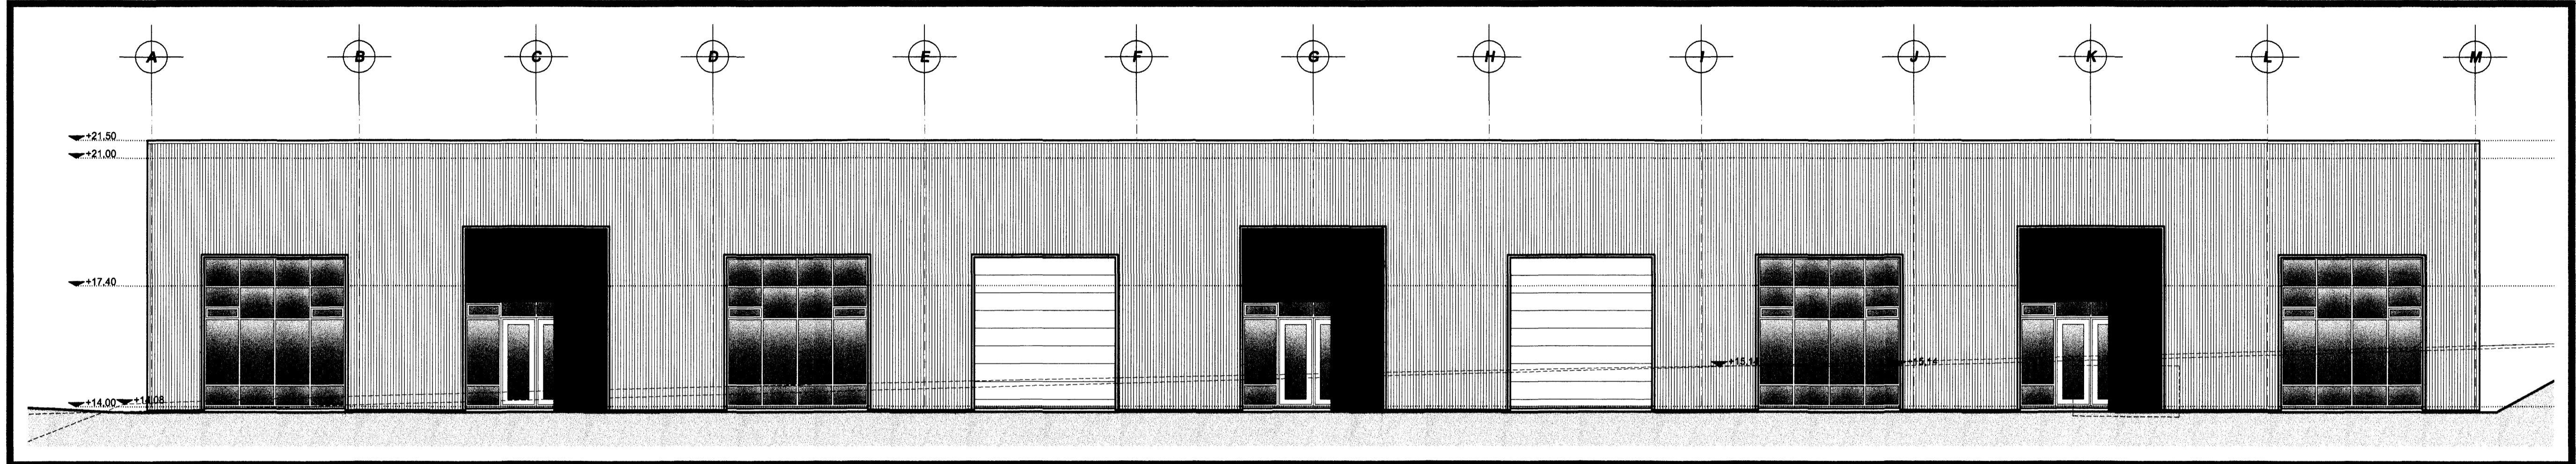


Vestur útlit 1:100

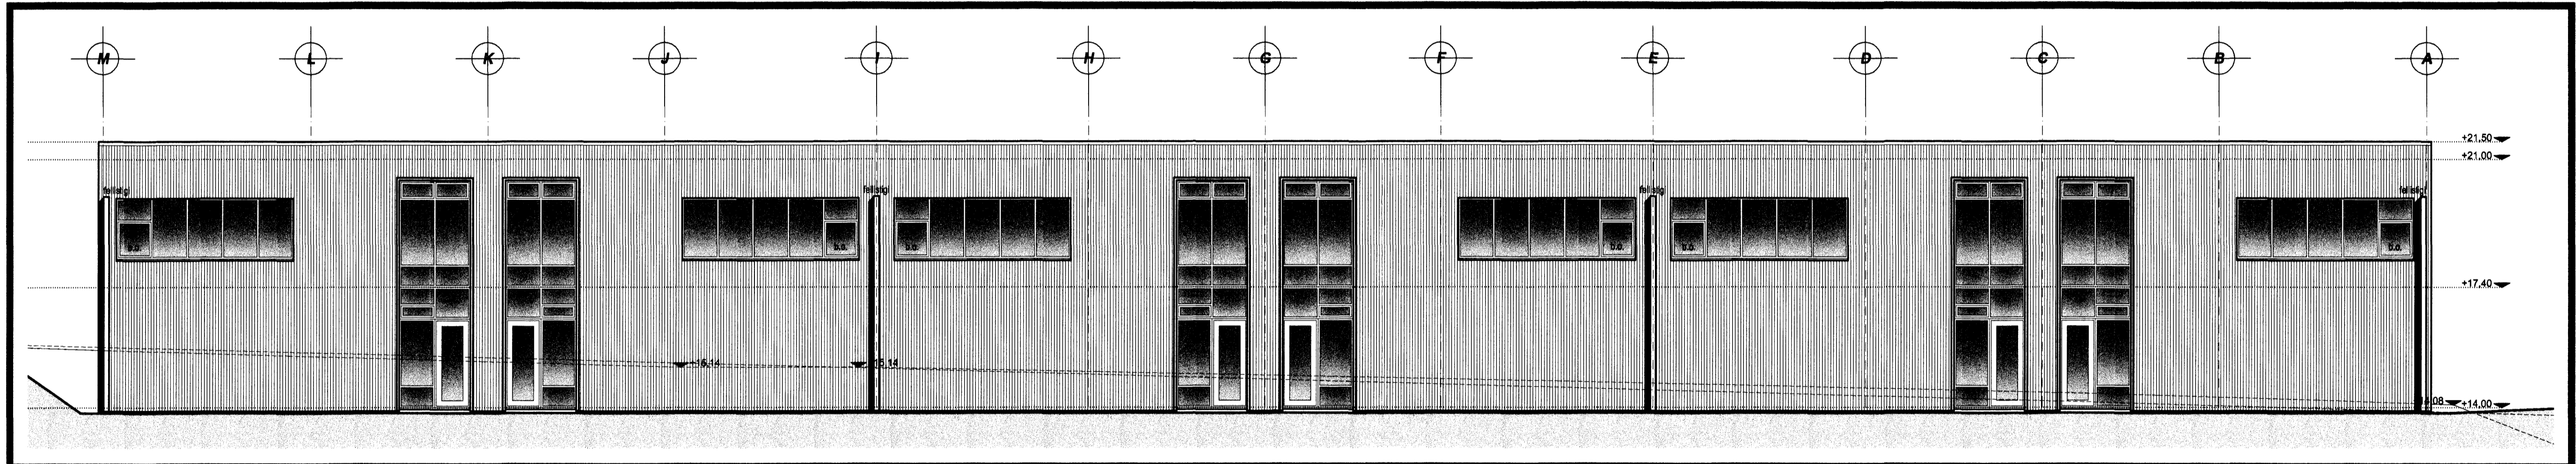

Austur útlit 1:100

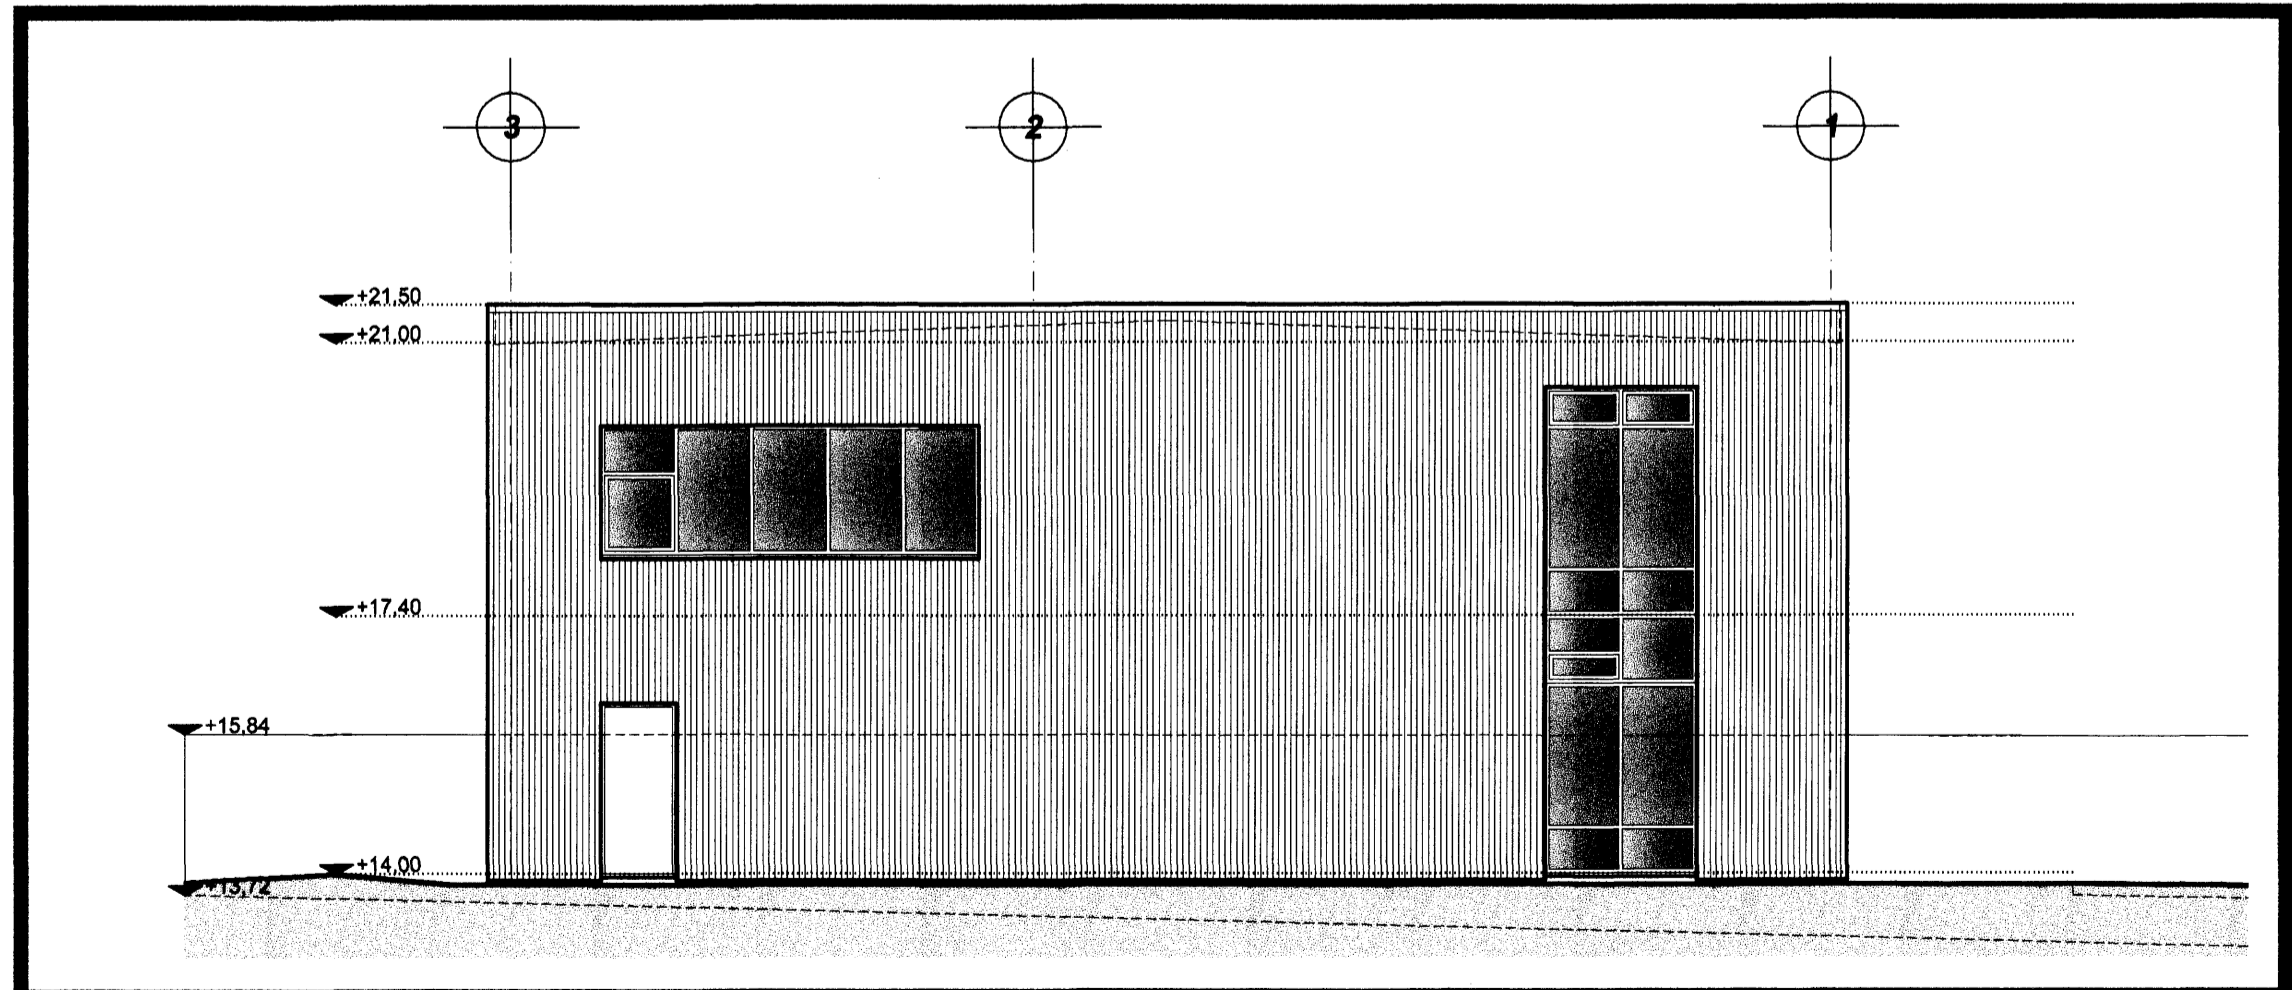

Norður útlit 1:100

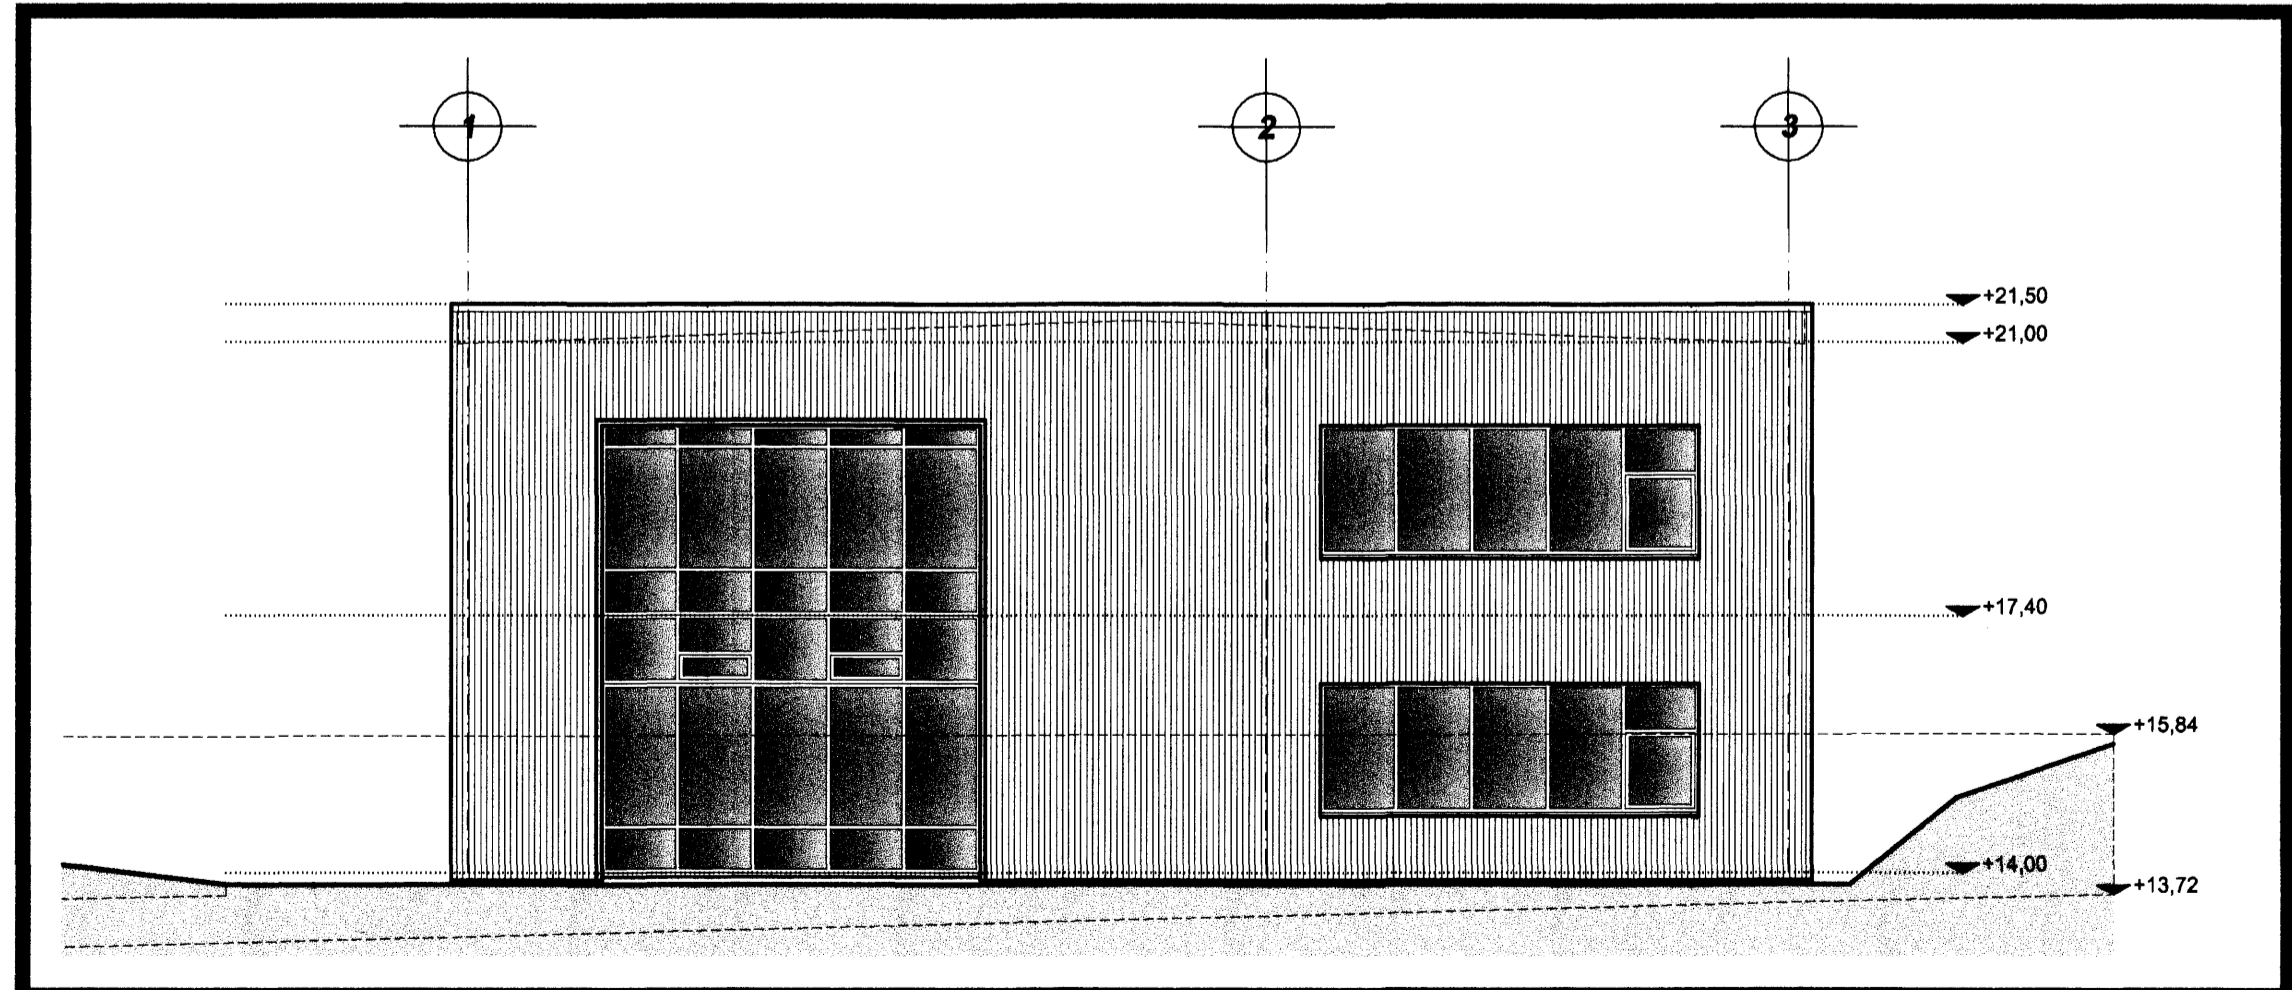


Suður útlit 1:100

TAKN

- Gólfurfall
- Þakurfall
- Loftresting
- Vélkúln loftresting
- Pólkassar
- Nafnarfjörð
- Byggingarop
- Reykiskynjar
- Hendaóskivtakli
- Merktur útgangur
- Fallstigi við björgunarpoka
- Brunastanga
- Stigjæðla
- Stigjæðla úr
- Stigjæðla brunavörðunarkerfi
- Inntak
- Blástæði fyrir fésala
- Veggir og hæðskil
- E-RE120
- A-E120
- RE120
- A-REIM120
- E-CS30
- EI-CS30
- EI-CS300
- E30
- Gluggar

BREYTING

Breyting	Dagsetning	Talman	Yfirskil
1	DD.MM.YY	XXX	XXX
X			

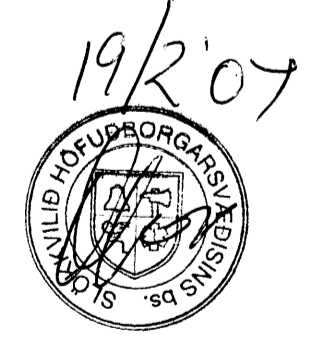

KRark Kristinn Ragnarsson arkitekt ehf.
Suðurlandsbrú 4b - 3. hæð, 105 Reykjavík, Ísland
Sími: 594 2255, Fax: 544 4225
Sími: 591 298 3589, www.krark.is, krark@krark.is

Miðhella 2
Hafnarfjörður
Útlit

Verknúmer: 06097AI	Verkefnastjóri: YAI
Hönnun: KR.YAI	Teiknað: YAI
Yfirfarið: YAI	Samþykkt: Kristinn Ragnarsson Kl. 120944.2889
Mælikvarði: 1:100	Dagsetning: 23.01.2007
Skjá: 06097AI-A201.dwg	Blað: A201

Pilt: 19.2.2007 16:23:06

Copyright © KRark