



Byggingarfulltrúi
samþykkir erindið.
21 FEB. 2007

Þetta skal í að samþykki. Þessi vendar ekki um fyrir einn eða þrjú vinna eigin skiptaxi í ljósi samskipta og skráningu þessari hjá Félagsáskilnaðisráði. Byggingarfulltrúinn í Hafnarfirði. Eih. Kristján Þórásson

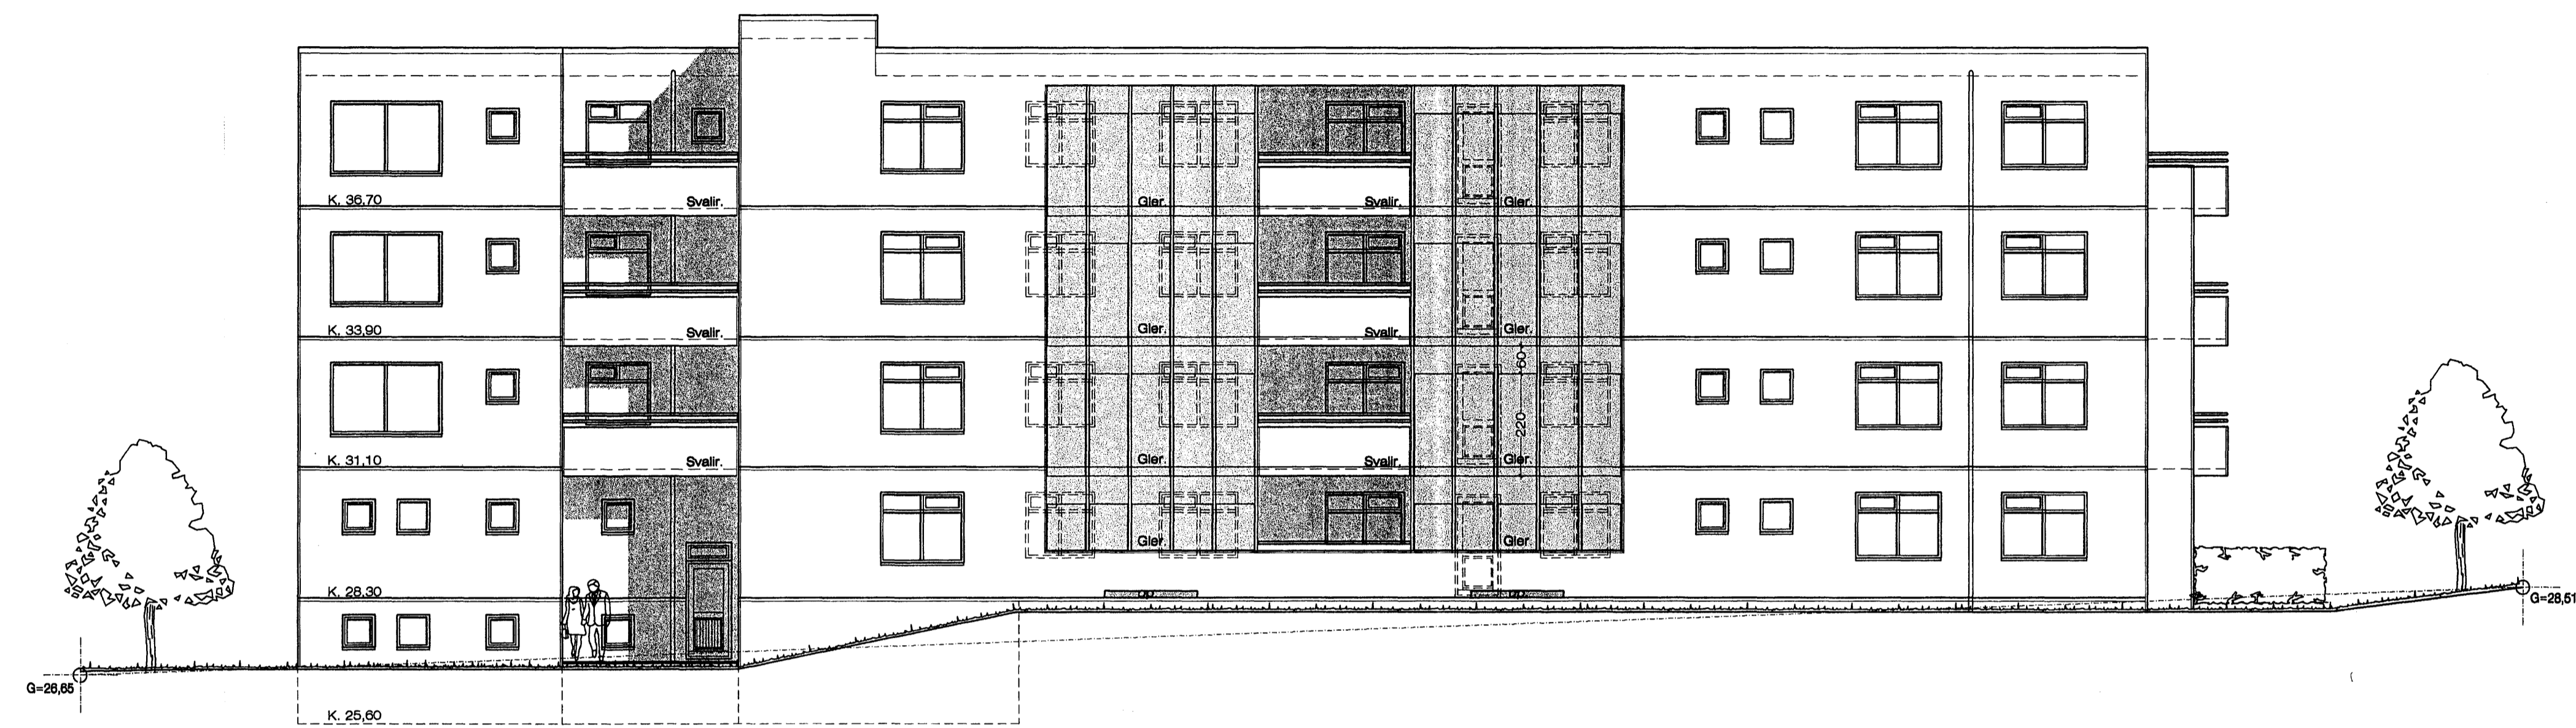

Norðurhlíð 1:100

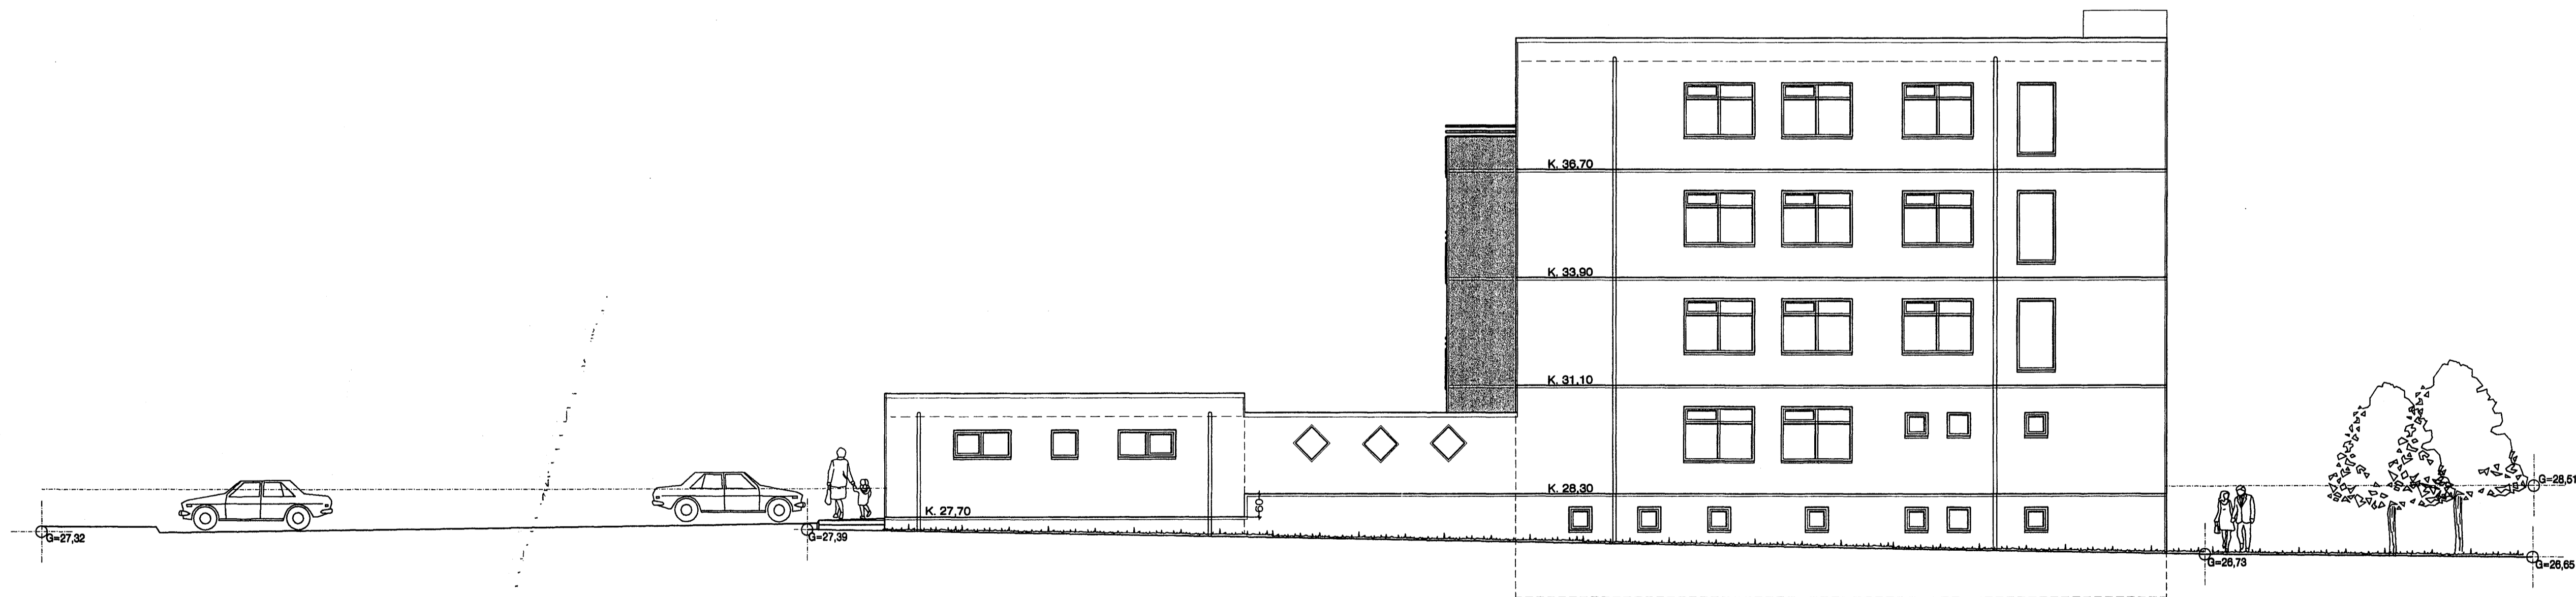

Austurhlíð 1:100

9/2'07

kvistav.1901.dwg
5.2.2007 16:44
Jón Guðmundsson arkitekt. Suðurlandsbraut. 16