




Byggingarfulltrúi
samþykkir erindið.
21 FEB. 2007
Bent skal á að samþykkt þessi verður ekki virk
lyft ein eftir löngbreytingu eða nýsköpun á teikningu.
már og skammtiga þetta hjá Eðstjórnunni mátti.
Byggingarfulltrúi / Hafnarfirði
Eli Kristján Pólaðsson

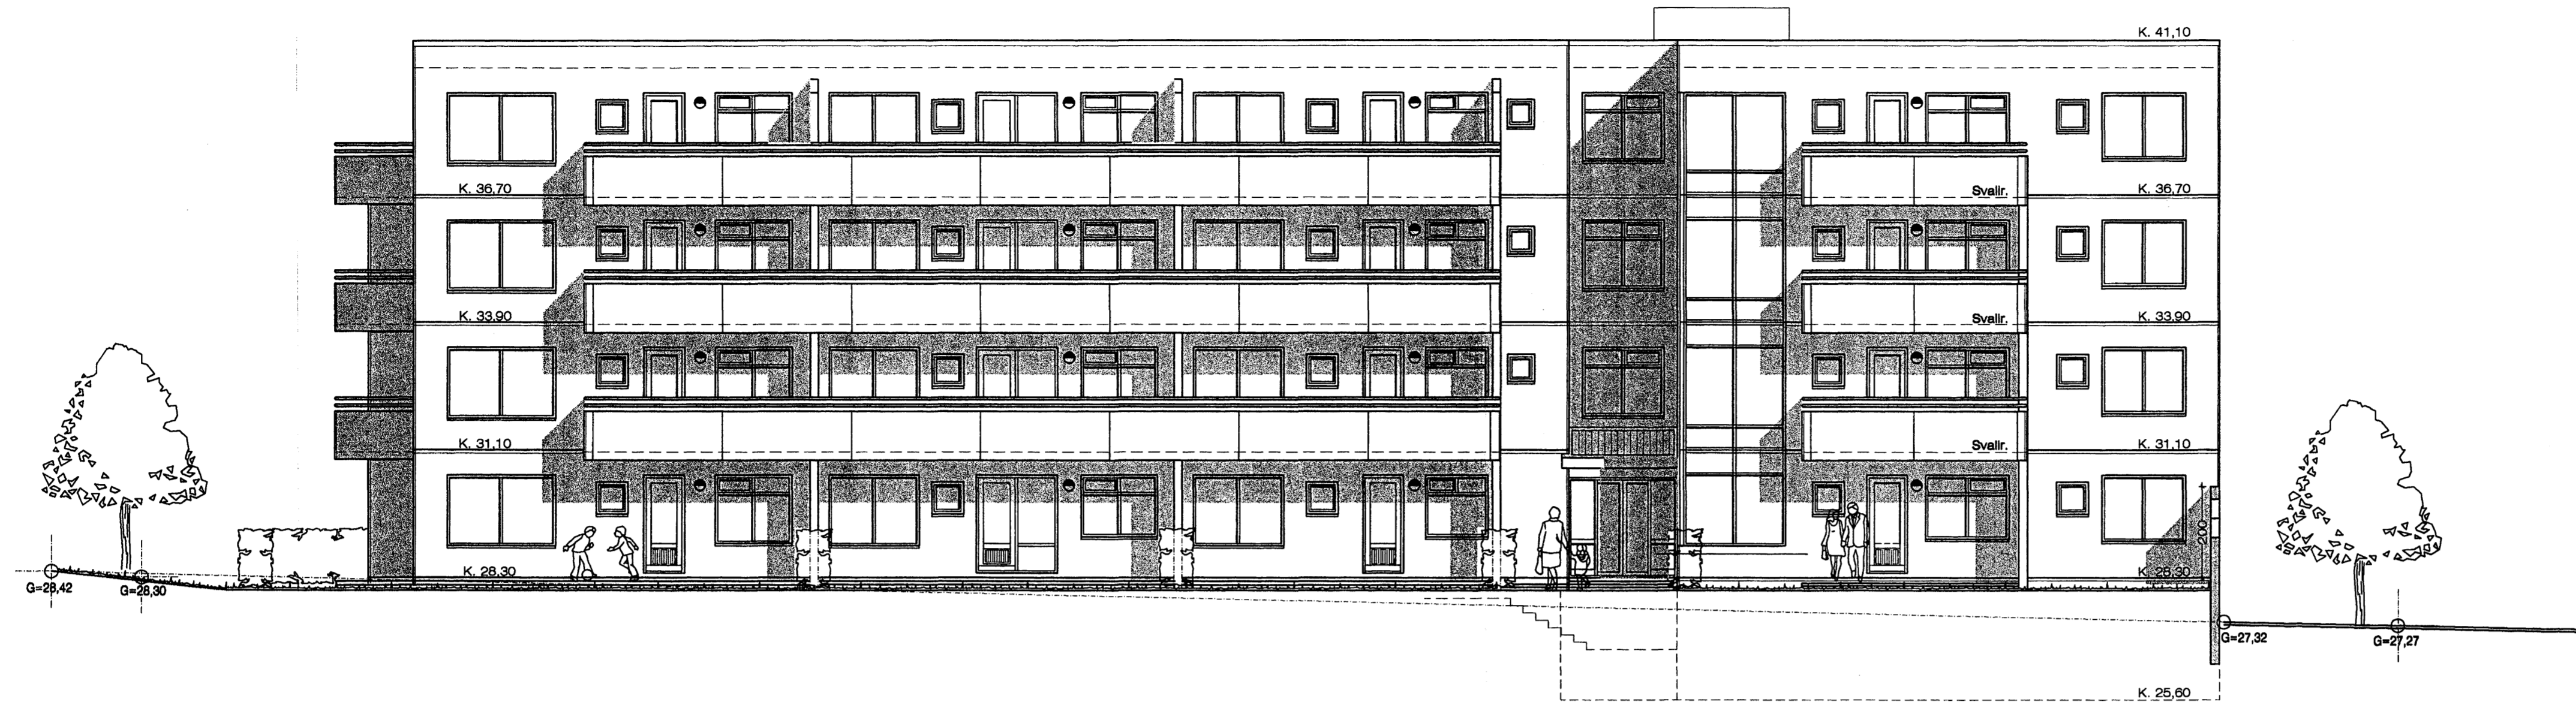

Suðurhlíð 1 : 100

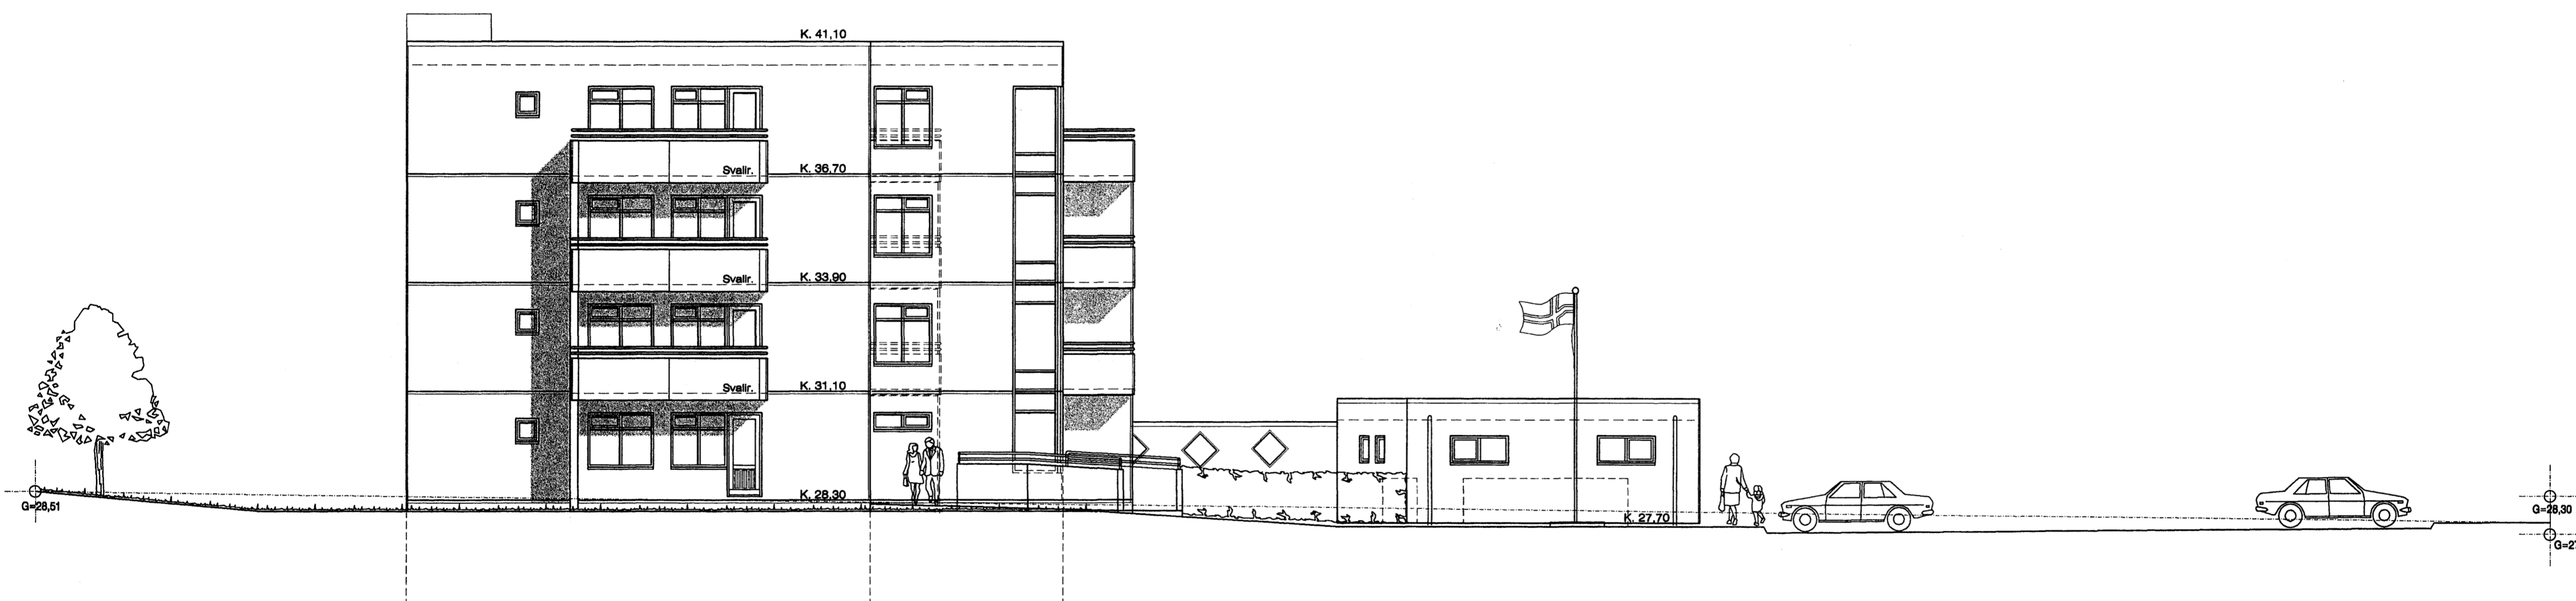

Vesturhlíð 1 : 100

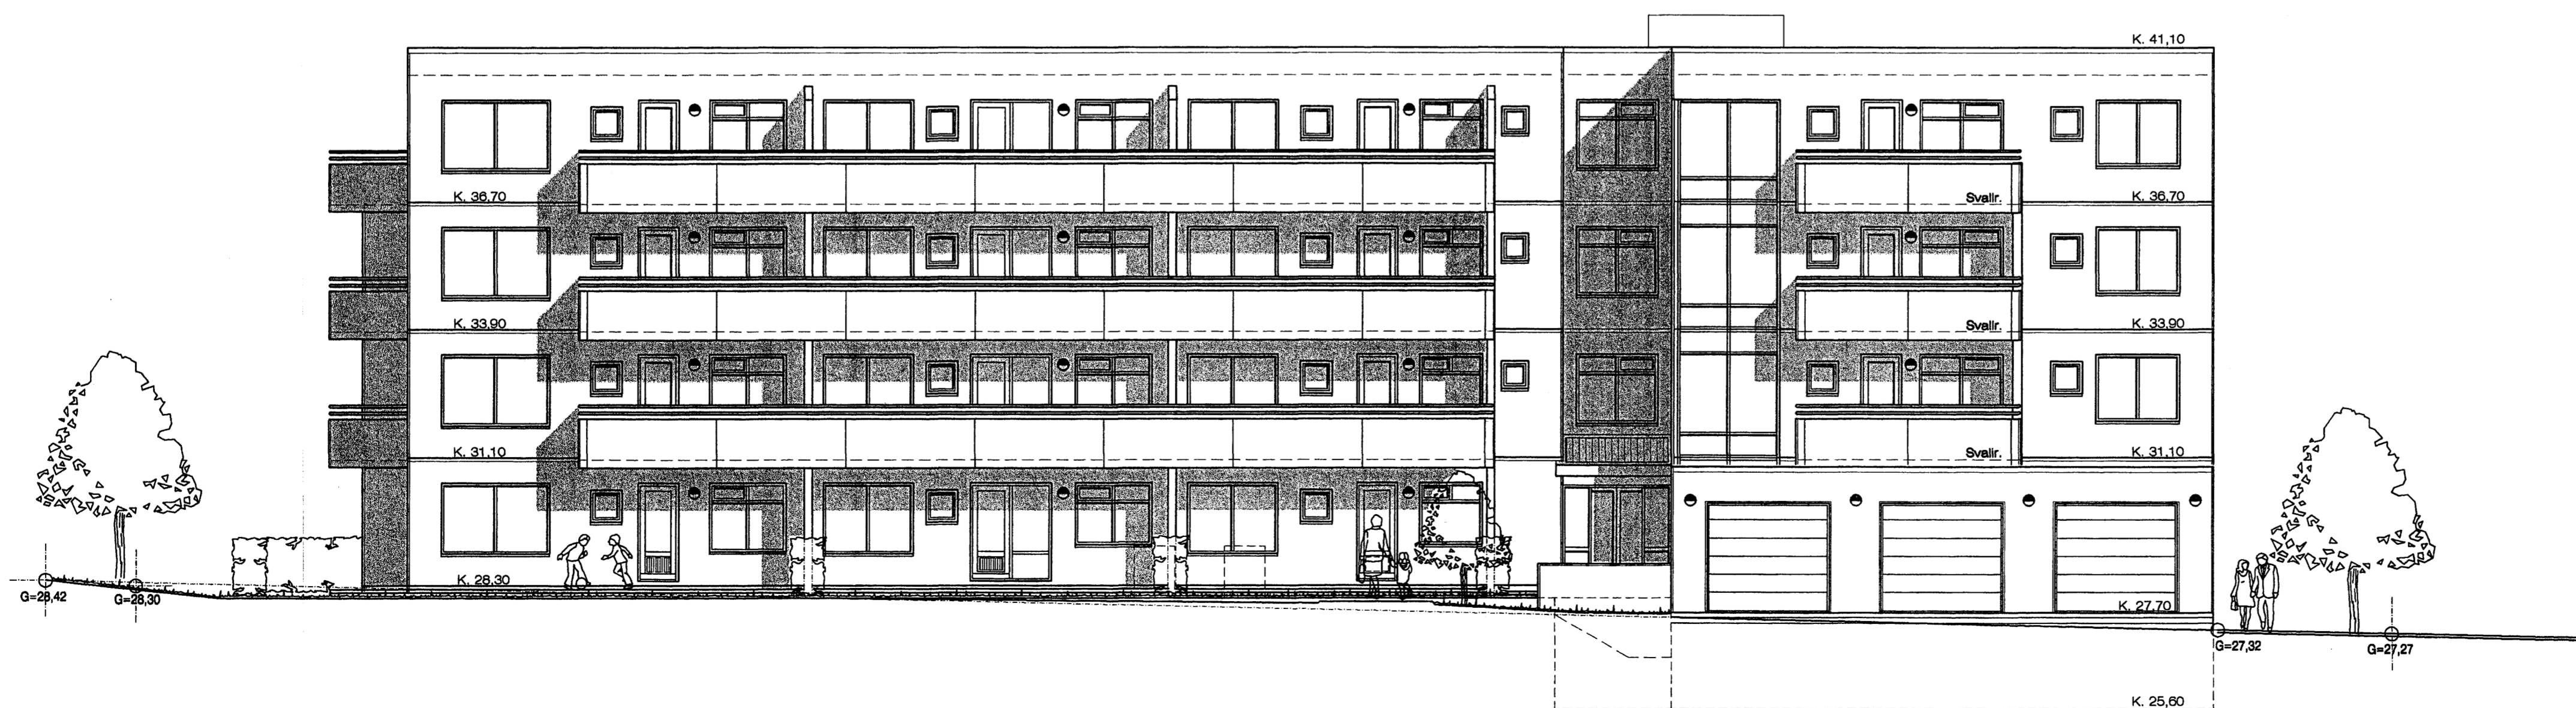

Suðurhlíð 1 : 100

9/2'07

KVISTAVELLIR 44.DWG 9:27:00 / 10:44 10 0