


KLUKKUELLIR 7 HAFNARFIRÐI.

Byggingarfulltrúi
samþykkir erindið.


21 FEB. 2007

Bent skal á að samþykkt þessi verður ekki virk.
Tönnu en eftir þinglýsingu eignaskiptaxtfirlysingar-
innar og skráningu hennar hjá Eignamatari ríkiss-
Byggingafulltrúinn í Hafnarfirði
F.h. Kristján Þórarinnsson


Úr Gildi

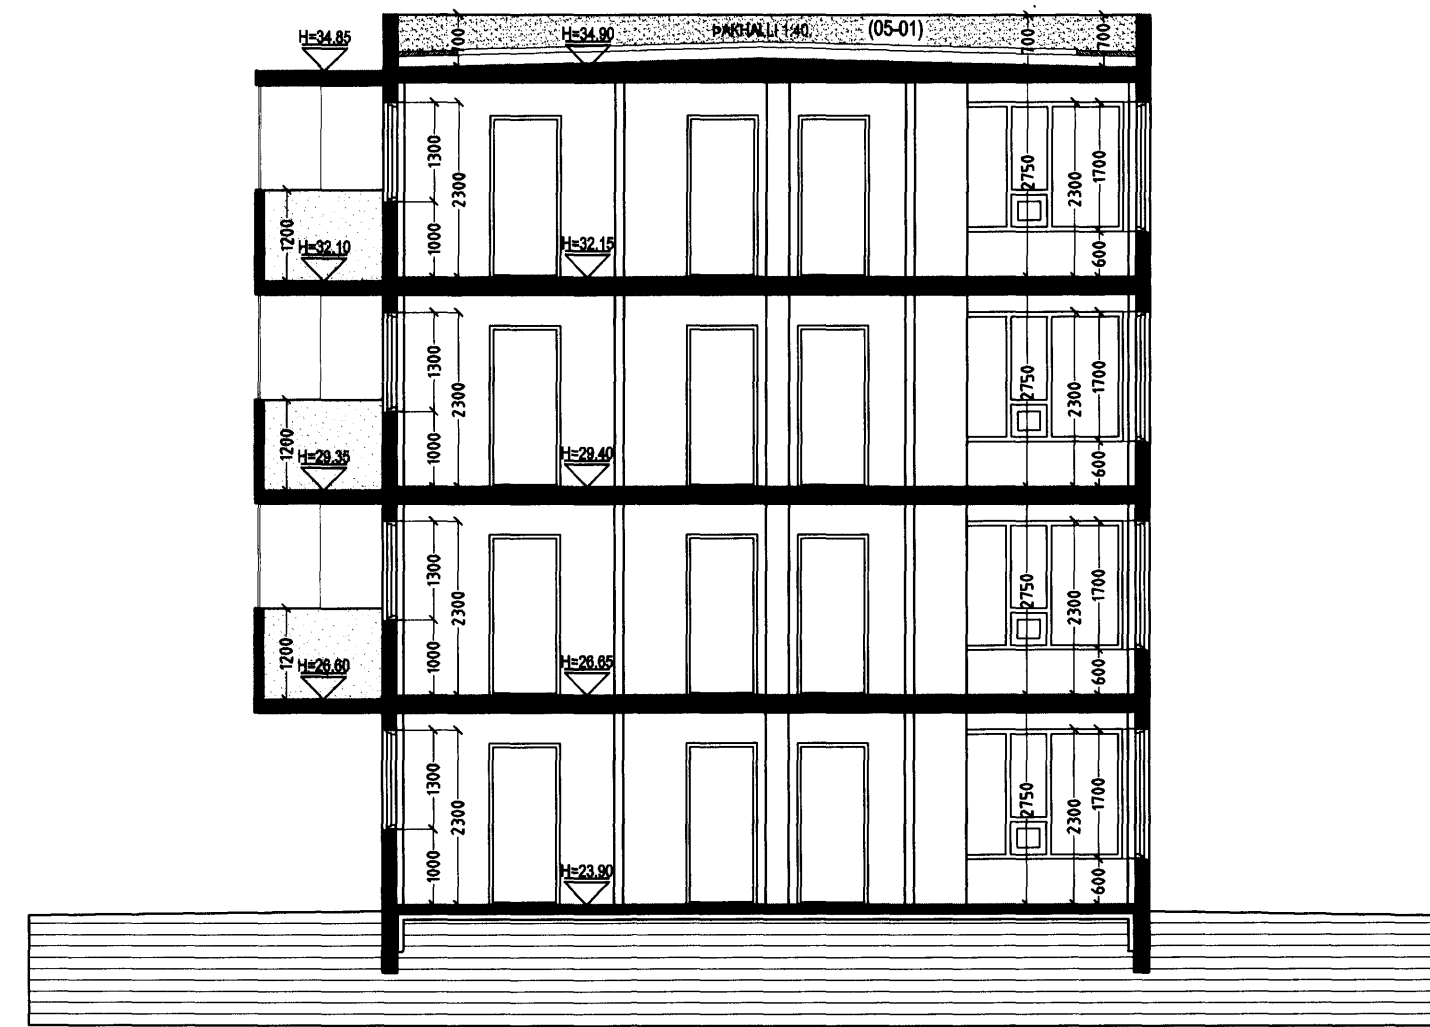

SNID A-A MKV. 1:100.

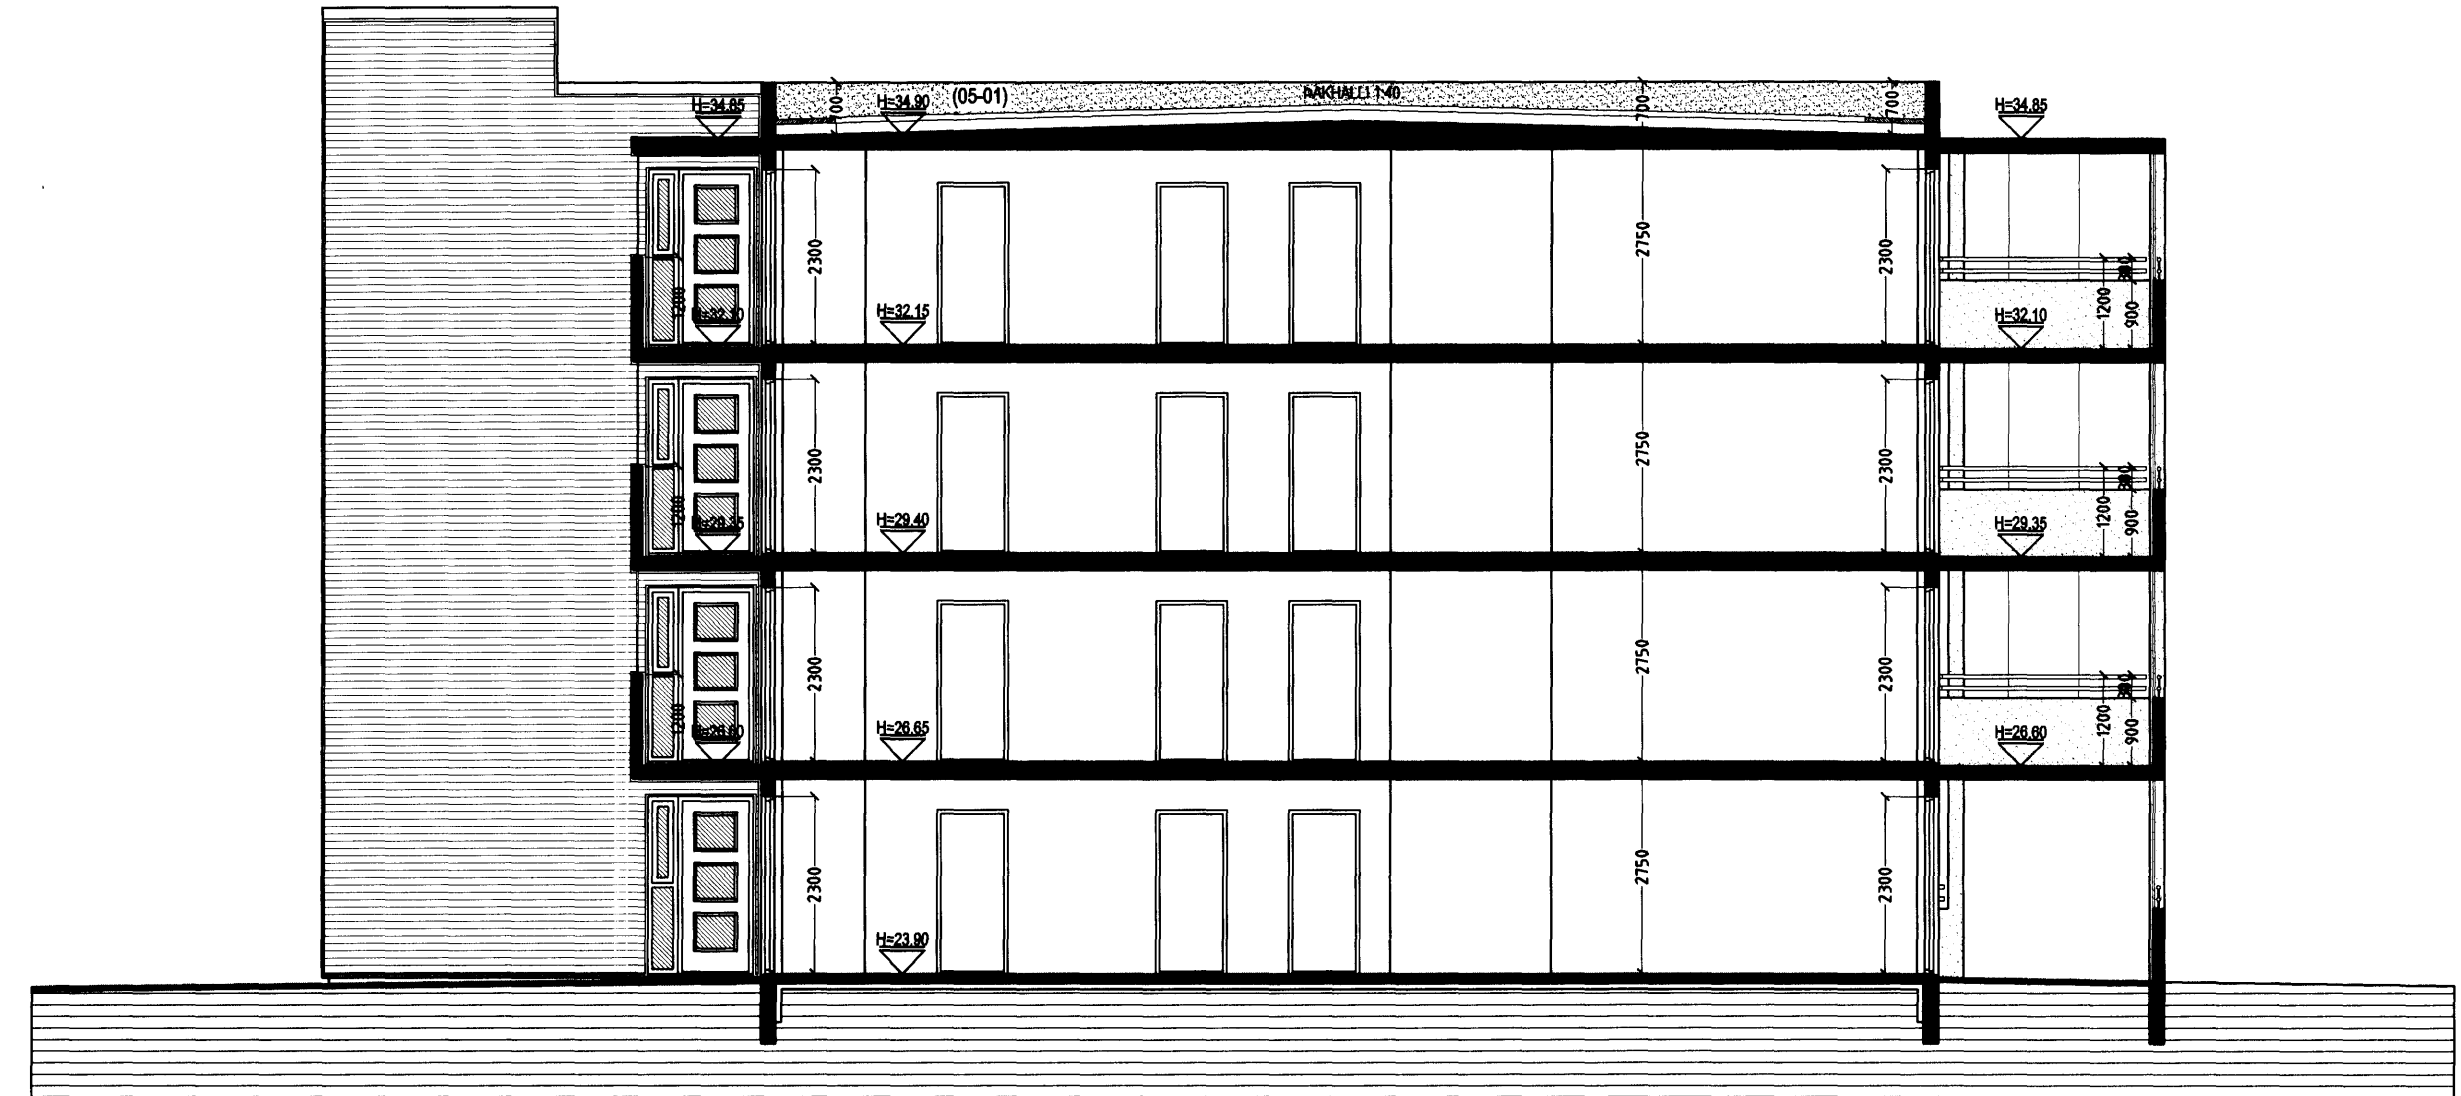

SNID C-C MKV. 1:100.

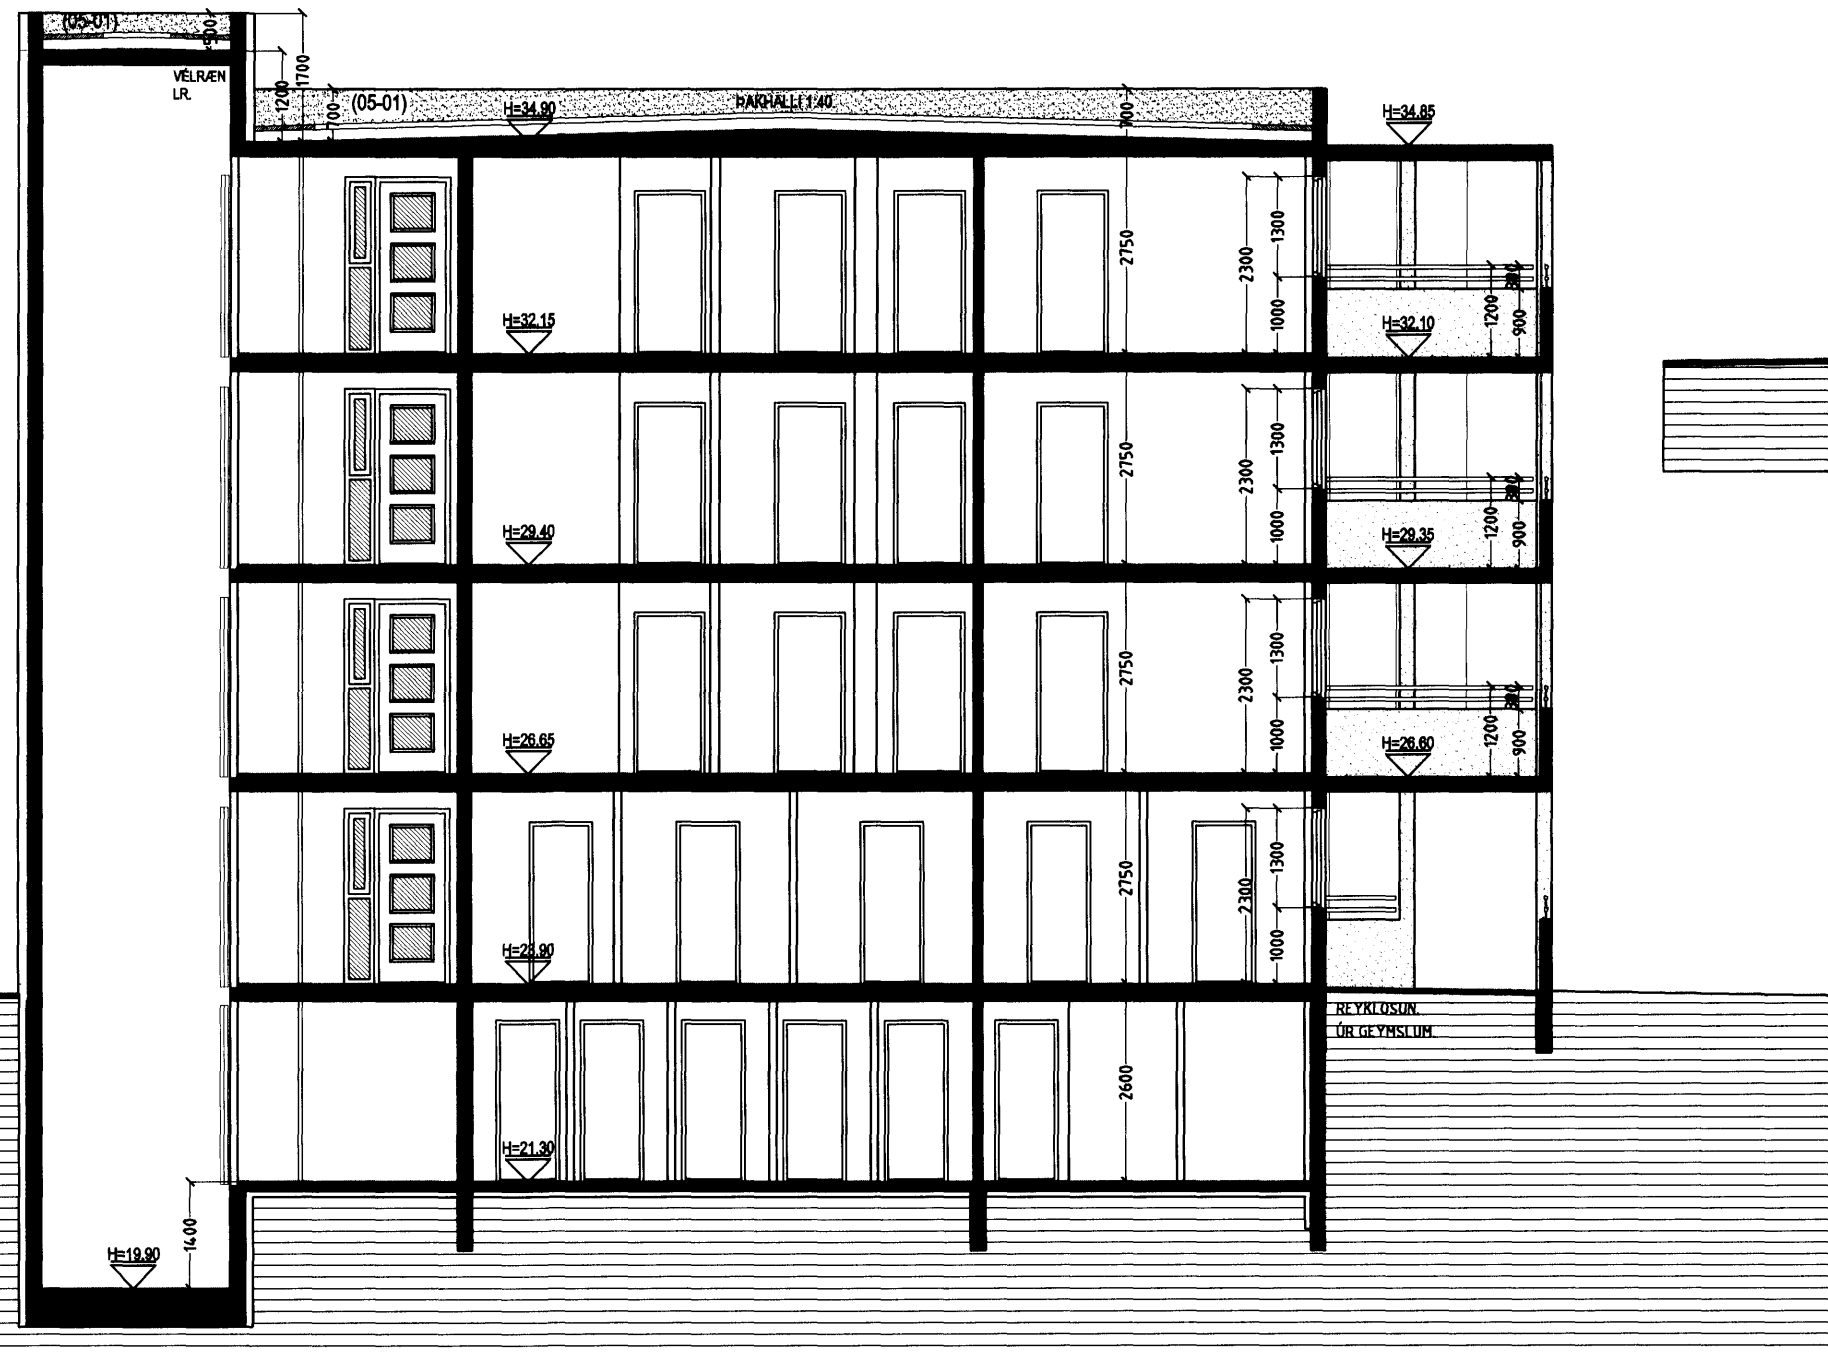

SNID B-B MKV. 1:100.

KLUKKUELLIR 7 HAFNARFIRÐI.

Sigurður Þorvarðarson byggingafræðingur bfi.
Teiknistofan Strandgötu 11 220 Hafnarfirði.
Sími: 5651510. Netfang: teiknistofan@simnet.is
STH. teiknistofan ehf. kt. 510298-2769. Kt. aðalhönnuðar: 141250-4189.

Skýringar:	Aðaluppdráttur.
Teikning:	Sniðmyndir.
Mælikvarði:	1: 100.
Dagsetning:	18 janúar 2007.
Undirskrift:	<i>8/2/07 sigp</i>
Blað nr.:	6 af 12.
Breytt:	