


# KLUKKUELLIR 7 HAFNARFIRÐI.

Byggingarfulltrúi  
samþykkir erindið.  
21 FEB. 2007  
Bent skal á að samþykkt þessi verður ekki virk,  
því en eftir þinglýsingu eignaskiptaþrölsinga  
innar og skráningu þennar hjá Efastofnunni ríkiss.  
Byggingarfulltrúinn í Hafnarfirði  
F.Ö. Kristján Þórarinnsson

Úr Gildi

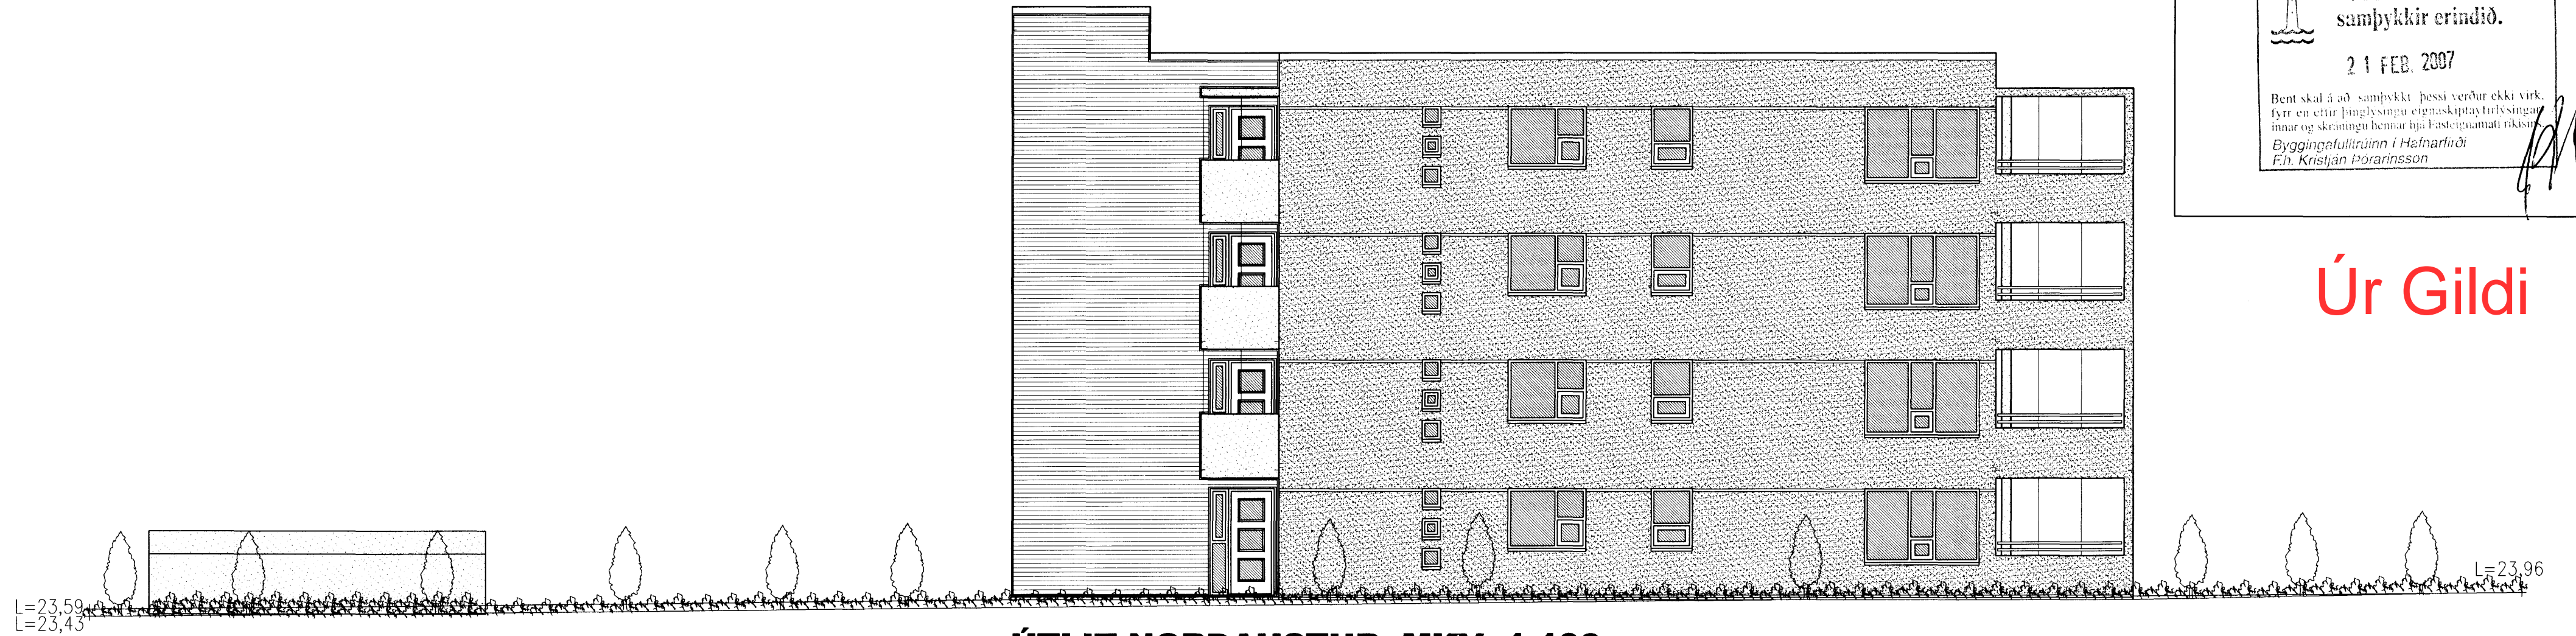

ÚTLIT NORÐAUSTUR MKV. 1:100.



ÚTLIT SUÐVESTUR MKV. 1:100.

## KLUKKUELLIR 7 HAFNARFIRÐI.

Sigurður Þorvarðarson byggingafræðingur bfi.  
Teiknistofan Strandgötu 11 220 Hafnarfirði.  
Sími: 5651510. Netfang: teiknistofan@simnet.is  
STH. teiknistofan ehf. kt. 510298-2769. Kf. aðalhönnuðar: 141250-4189.

Skýringar:	Aðaluppdráttur.
Teikning:	Útlit norðaustur & suðvestur.
Mælikvarði:	1:100. Dagsetning: 18 janúar 2007.
Undirskrift:	<i>8/2/07 Kjartan</i>
Blað nr:	9 af 12.
Breytt:	