
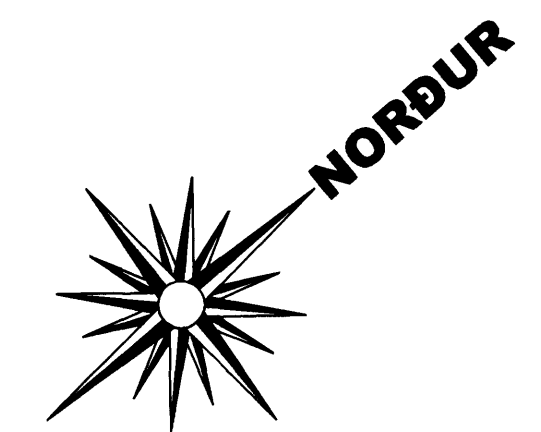


# KLUKKUELLIR 7 HAFNARFIRÐI.

Byggingarfulltrúi  
samþykkir erindið.  
21 FEB. 2007  
Bent skal á að samþykkt þessi verður ekki virk,  
fyrr en eftir þinglýsingu eignaskiptavirðisgæ-  
tinnar og skráningu hennar hjá Fastegnamál ríkissins.  
Byggingarfulltrúinn í Hafnarfirði  
F.h. Kristján Þórarinnsson

Úr Gildi

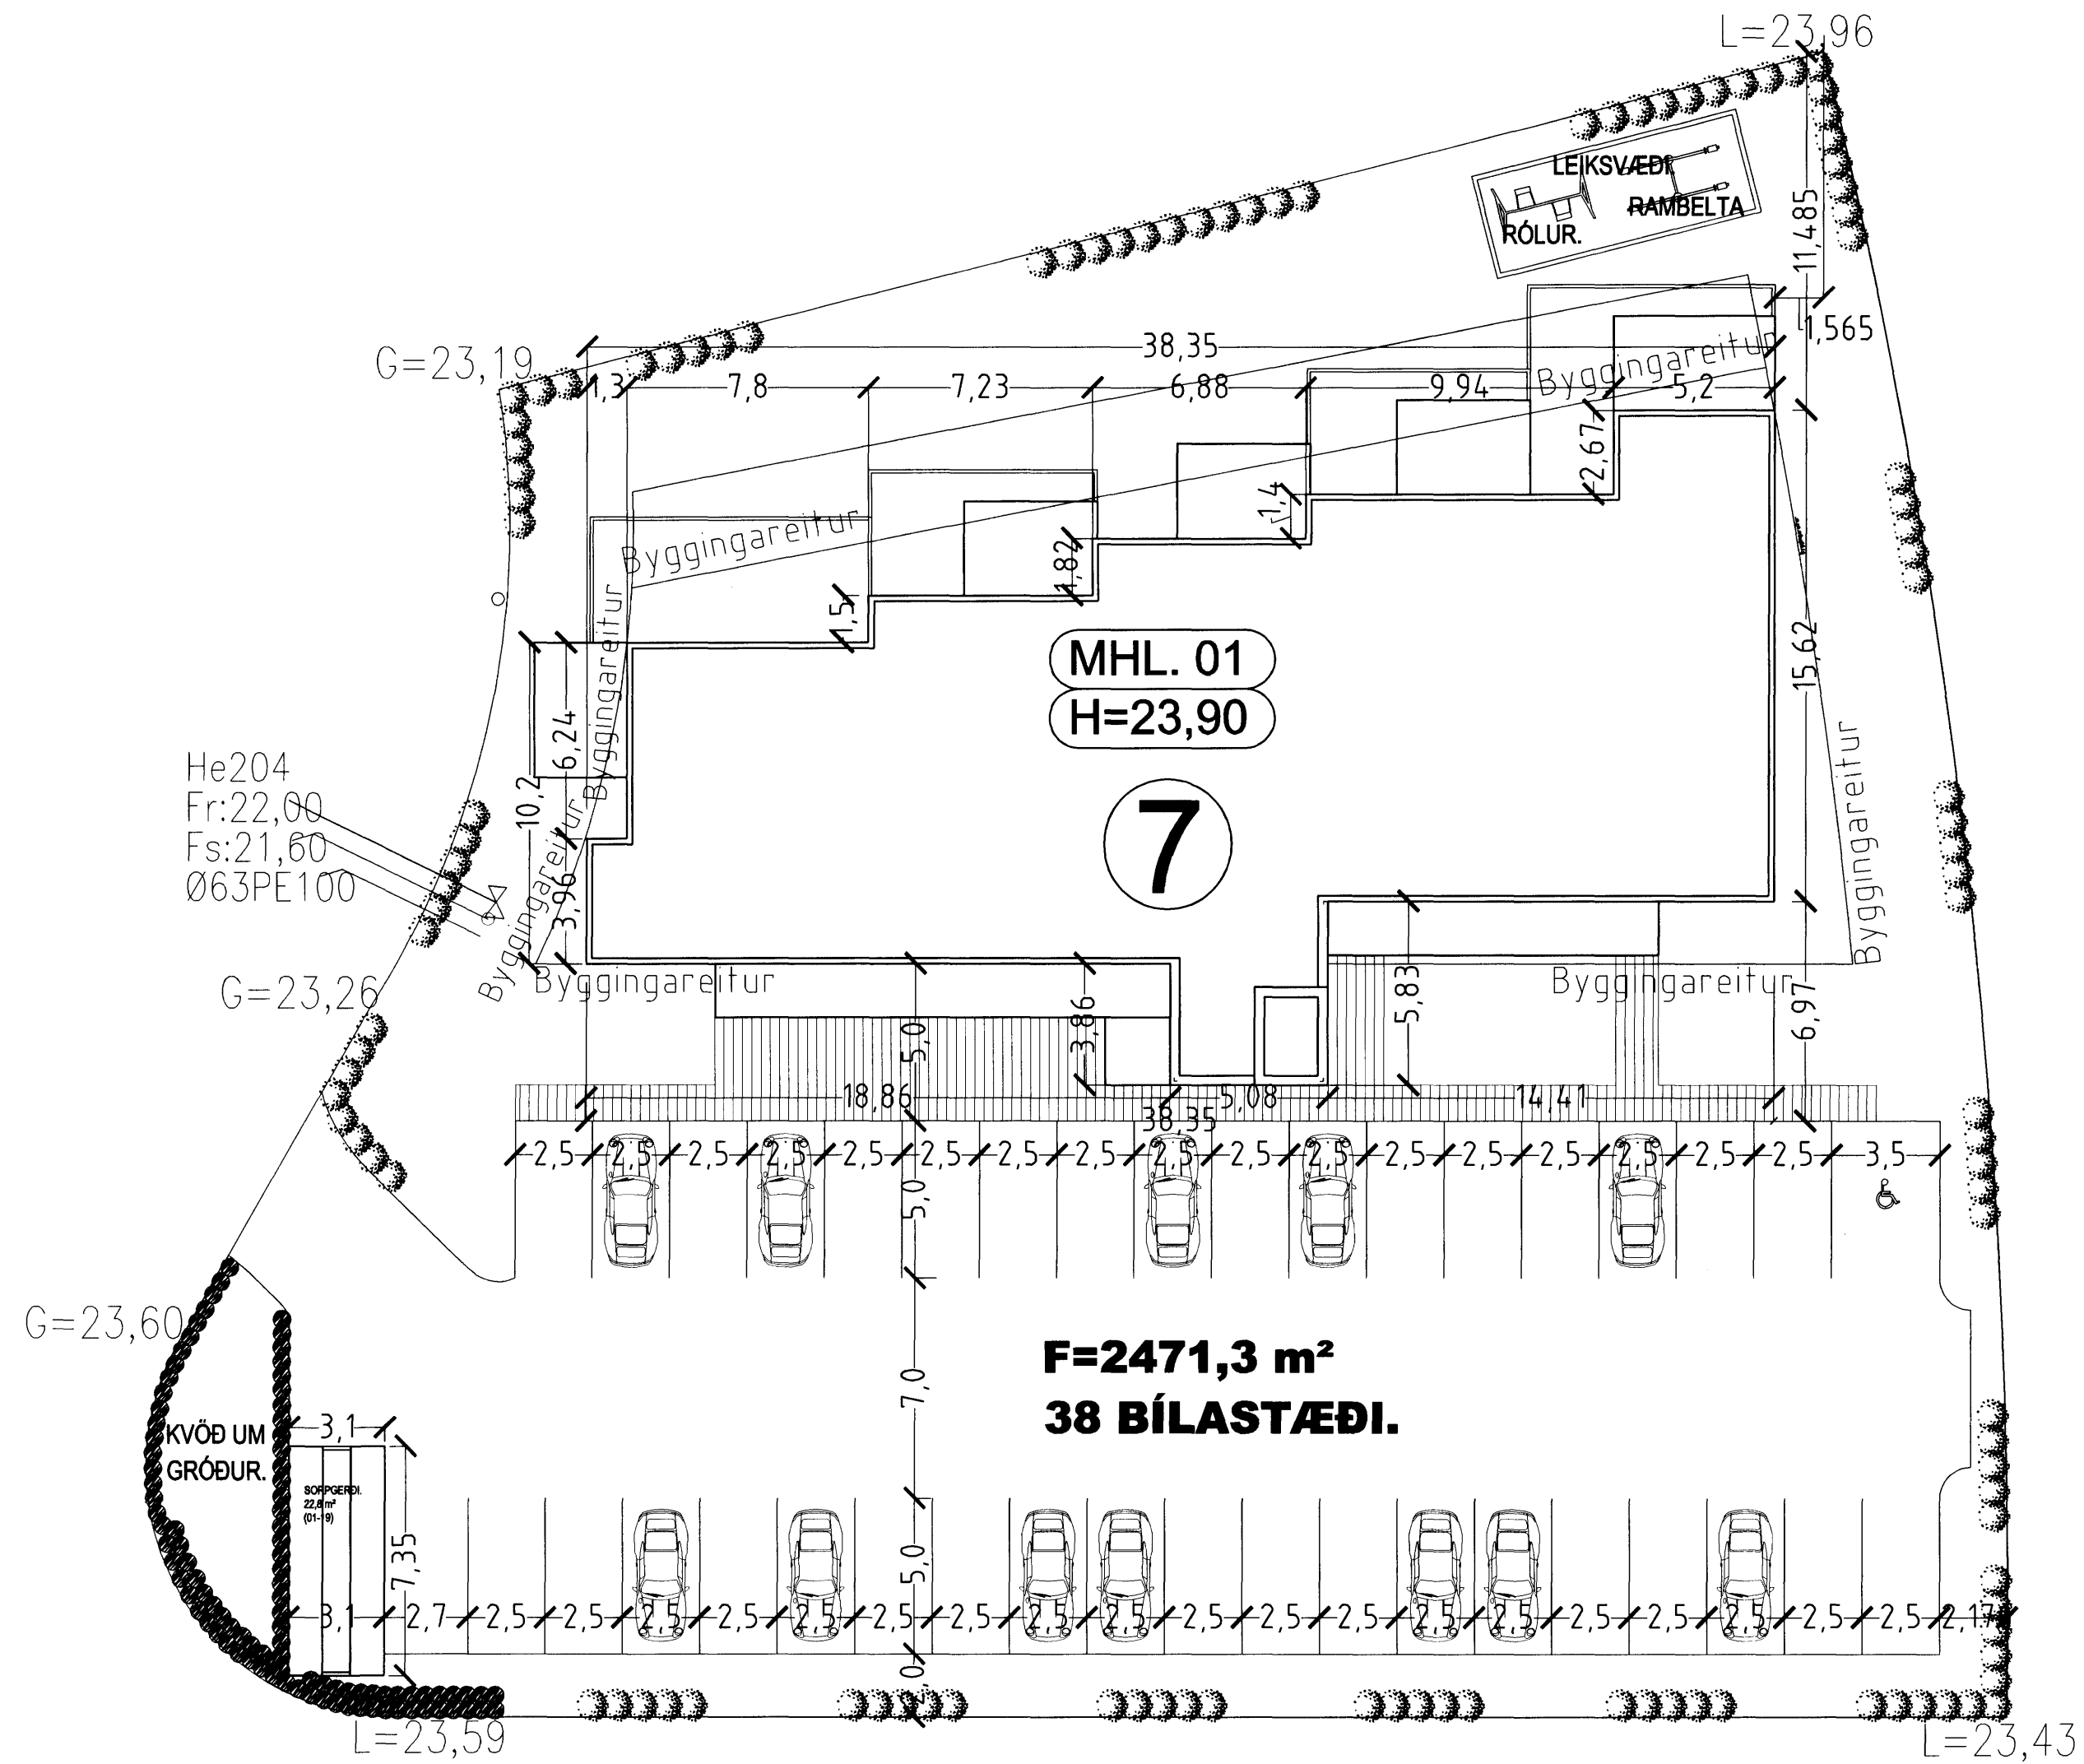

Frágangur lóðar:  
Þegar aðaluppdrættir hafa verið samþykktir skal gerður lóðaruppdráttur "séruppdráttur", uppdrátturinn skal vera í samræmi við 3. kafla í byggingarreglugerð (441/1998), og kafla 4.7. Frágangur lóðar, í gildandi skipulagsskilmálum fyrir lóðina. Þess skal sérstaklega gætt að allur búnaður leiksvæða skal vera í samræmi við reglugerð nr. 942/2002, um öryggi leikvallatækja og eftirlit með þeim.

## KLUKKUELLIR 7 HAFNARFIRÐI.

Sigurður Þorvarðarson byggingafræðingur bfi.  
Teiknistofan Strandgötu 11 220 Hafnarfirði.  
Sími: 5651510. Netfang: teiknistofan@simnet.is  
STH. teiknistofan ehf. kt. 510298-2769. Kf. aðalhönnuðar: 141250-4189.

LÓÐARMYND MKV. 1:200.

Skýringar:	Aðaluppdráttur.
Teikning:	Lóðarmynd.
Mælikvarði:	1 : 200. Dagsetning: 18 janúar 2007.
Undirskrift:	<i>8/2/07 Sigp</i>
Blað nr:	10 af 12.
Breytt:	