

Stærðir:
Brúttó stærð...1826,5m².....5464,4m²

Lóð.....2.182,2m²

Lóðamýting.....0,84

Einangrunargildi:

Botnplata einangruð...0,3W/m²K

Steyptir veggir.....0,4W/m²K

Gluggar.....2,0W/m²K

Hurðir3,0W/m²K.....3,0W/m²K

Þak.....0,2W/m²K

Byggingarlýsing:

Húsið er 4. hæða 20 íbúða fjölbýlishús með svalagöngum sem skýlt er af með glerplötum. Stiga-lyftuhús er steinsteyp, óphitað. Stigahúsið flokkast sem B rými. Undir húsinu að hluta er kjallari sem í eru geymslur, hjóla/vagnageymsla og inntaksrými. Frá kjallara er gengt í stigahús og einnig að útitróppum

Íbúð 01-02 er hægt að innrétta með þarfir fatlaða í huga sem uppfyllir ákvæði byggingarreglugerar.

Húsið skal að öllu leiti byggt í samræmi við gildandi reglugerðir.

Úr öllum gluggalausum rýmum skal komi fyrir loftræstingu.

Sökkjar:

Sökkjar steinsteyptr á fyllingu. Niður með sökkjum að utanverðu er einangrað 50sm niður fyrir jörð með 75mm plasteinangrun. Að öðru leiti vísast til verkfr. teikn.

Botnplata:

Botnplata er steinsteyp ofan á þjappaða fyllingu.

Undir botnplötu er einangrað með 75mm plasteinangrun.

Plata er véslípuð

Útveggir/Milliveggir:

Útveggir og milliveggir milli íbúðareininga eru steinsteyptr. Útveggir eru einangraðir að utan með 100mm steinull og klæddir með báruðum málmplötum að hluta og sléttum plötum að hluta. Útveggjaklæðningar eru loftræstar. Utan á svalangang eru settar stálstoðir með eyrum til festingar á glerplötum sem mynda skjól á svalangangi en opið er á milli glerplatna svo næg loftræsting fáiast.

Á steyptra vegg milli íbúðareininga eru settar grindur sem steinull er sett í og klætt með gipsplötum til að mynda lagnastokka og hjóðeinangra sbr. byggingarreglugerð.

Milliveggir innan íbúða eru gerðir úr léttum grindum klæddir með gipsplötum.

Skilrúm milli geymsla í kjallara eru opin frá lofti og gólfi og gerð úr léttu byggingarefni.

Gluggar/Hurðar:

Gluggar og útihurðar hússins eru úr timbri með tvöföldu K gleri.

Þak:

Þak hússins er uppstólað sperruþak á steyptra plötu sjá verkfr. teikn. Þakhalli er 14. * Ofan á steyptra plötu er sett rakavamarlag og 200mm steunull með vindvörð. Þak er klætt ofan á sperru með undirlagsþappa á og báruðum málmplötum.

Milligólf:

Milligólf eru steinsteyptr. Á milli steypu og gólfefnis skal setja hjóðeinangrandi dúk. Svalagólf eru úr forsteyptrum einingum.

Klæðningar:

Allar loft og veggklæðningar eru í flokki 1

Lagnir:

Öll lagnakerfi hússins s.s. hiti, vatn, frárennsli, rafmagn og loftræsting eru gerð í samræmi við gildandi reglugerðir og vísast til teikninga verkfræðings.

Inntaksrými er í kjallara hússins

Lóð/bilastæði:

Lóðin er í óskiptri sameign, en sérotafliötur tilheyrir hverri íbúð á 1. hæð sbr. grunnmynd 1.hæðar. Leiksvæði er á vesturhluta lóðar með leiktækjum sbr. grunnmynd. Leiksvæði er útbúið leiktækjum með öryggissvæði skv. staðli og klætt með öryggismól sbr. reglug. sjá teikn. nr. 6. Á lóðinni eru 32 bilastæði með bundnu slitlagi, þar af 2 fyrir fatlaða 3,0m x 5,0m. Bilastæðin eru í óskiptri sameign.

Sorp:


Á lóðinni er komið fyrir sorpskýlum 2 stk. 1,3m x7,0m með gróðurbelti umhverfis. Sorpskýlin eru byggð úr steinsteypu. Sorpskýlin getur hvort heldur sem er innihaldið sorptunnu fyrir hverja íbúð eða sorpgáma til flokkunar á sorpi ef svo ber undir.

Klukkuvellir 5 Hafnarfirði

Afstöðumynd og byggingarlýsing

Ágúst Þórðarson byggingarfræðingur bfi kt. 041051-4509
sími 554 2241, 893 8601 fax 554 2231 netf. rymi@islandia.is
Ingi Gunnar Þórðarson byggingarfræðingur bfi kt. 280453-3239
Smiðjuveggi 11 200 Kópavogi sími 554 3523, 897 3523
fax 554 35 23 netfang: igt@simnet.is

kvarði 1:500 teikn. nr. 1
dags. 22.12.2006 breytt: 15.02.2007

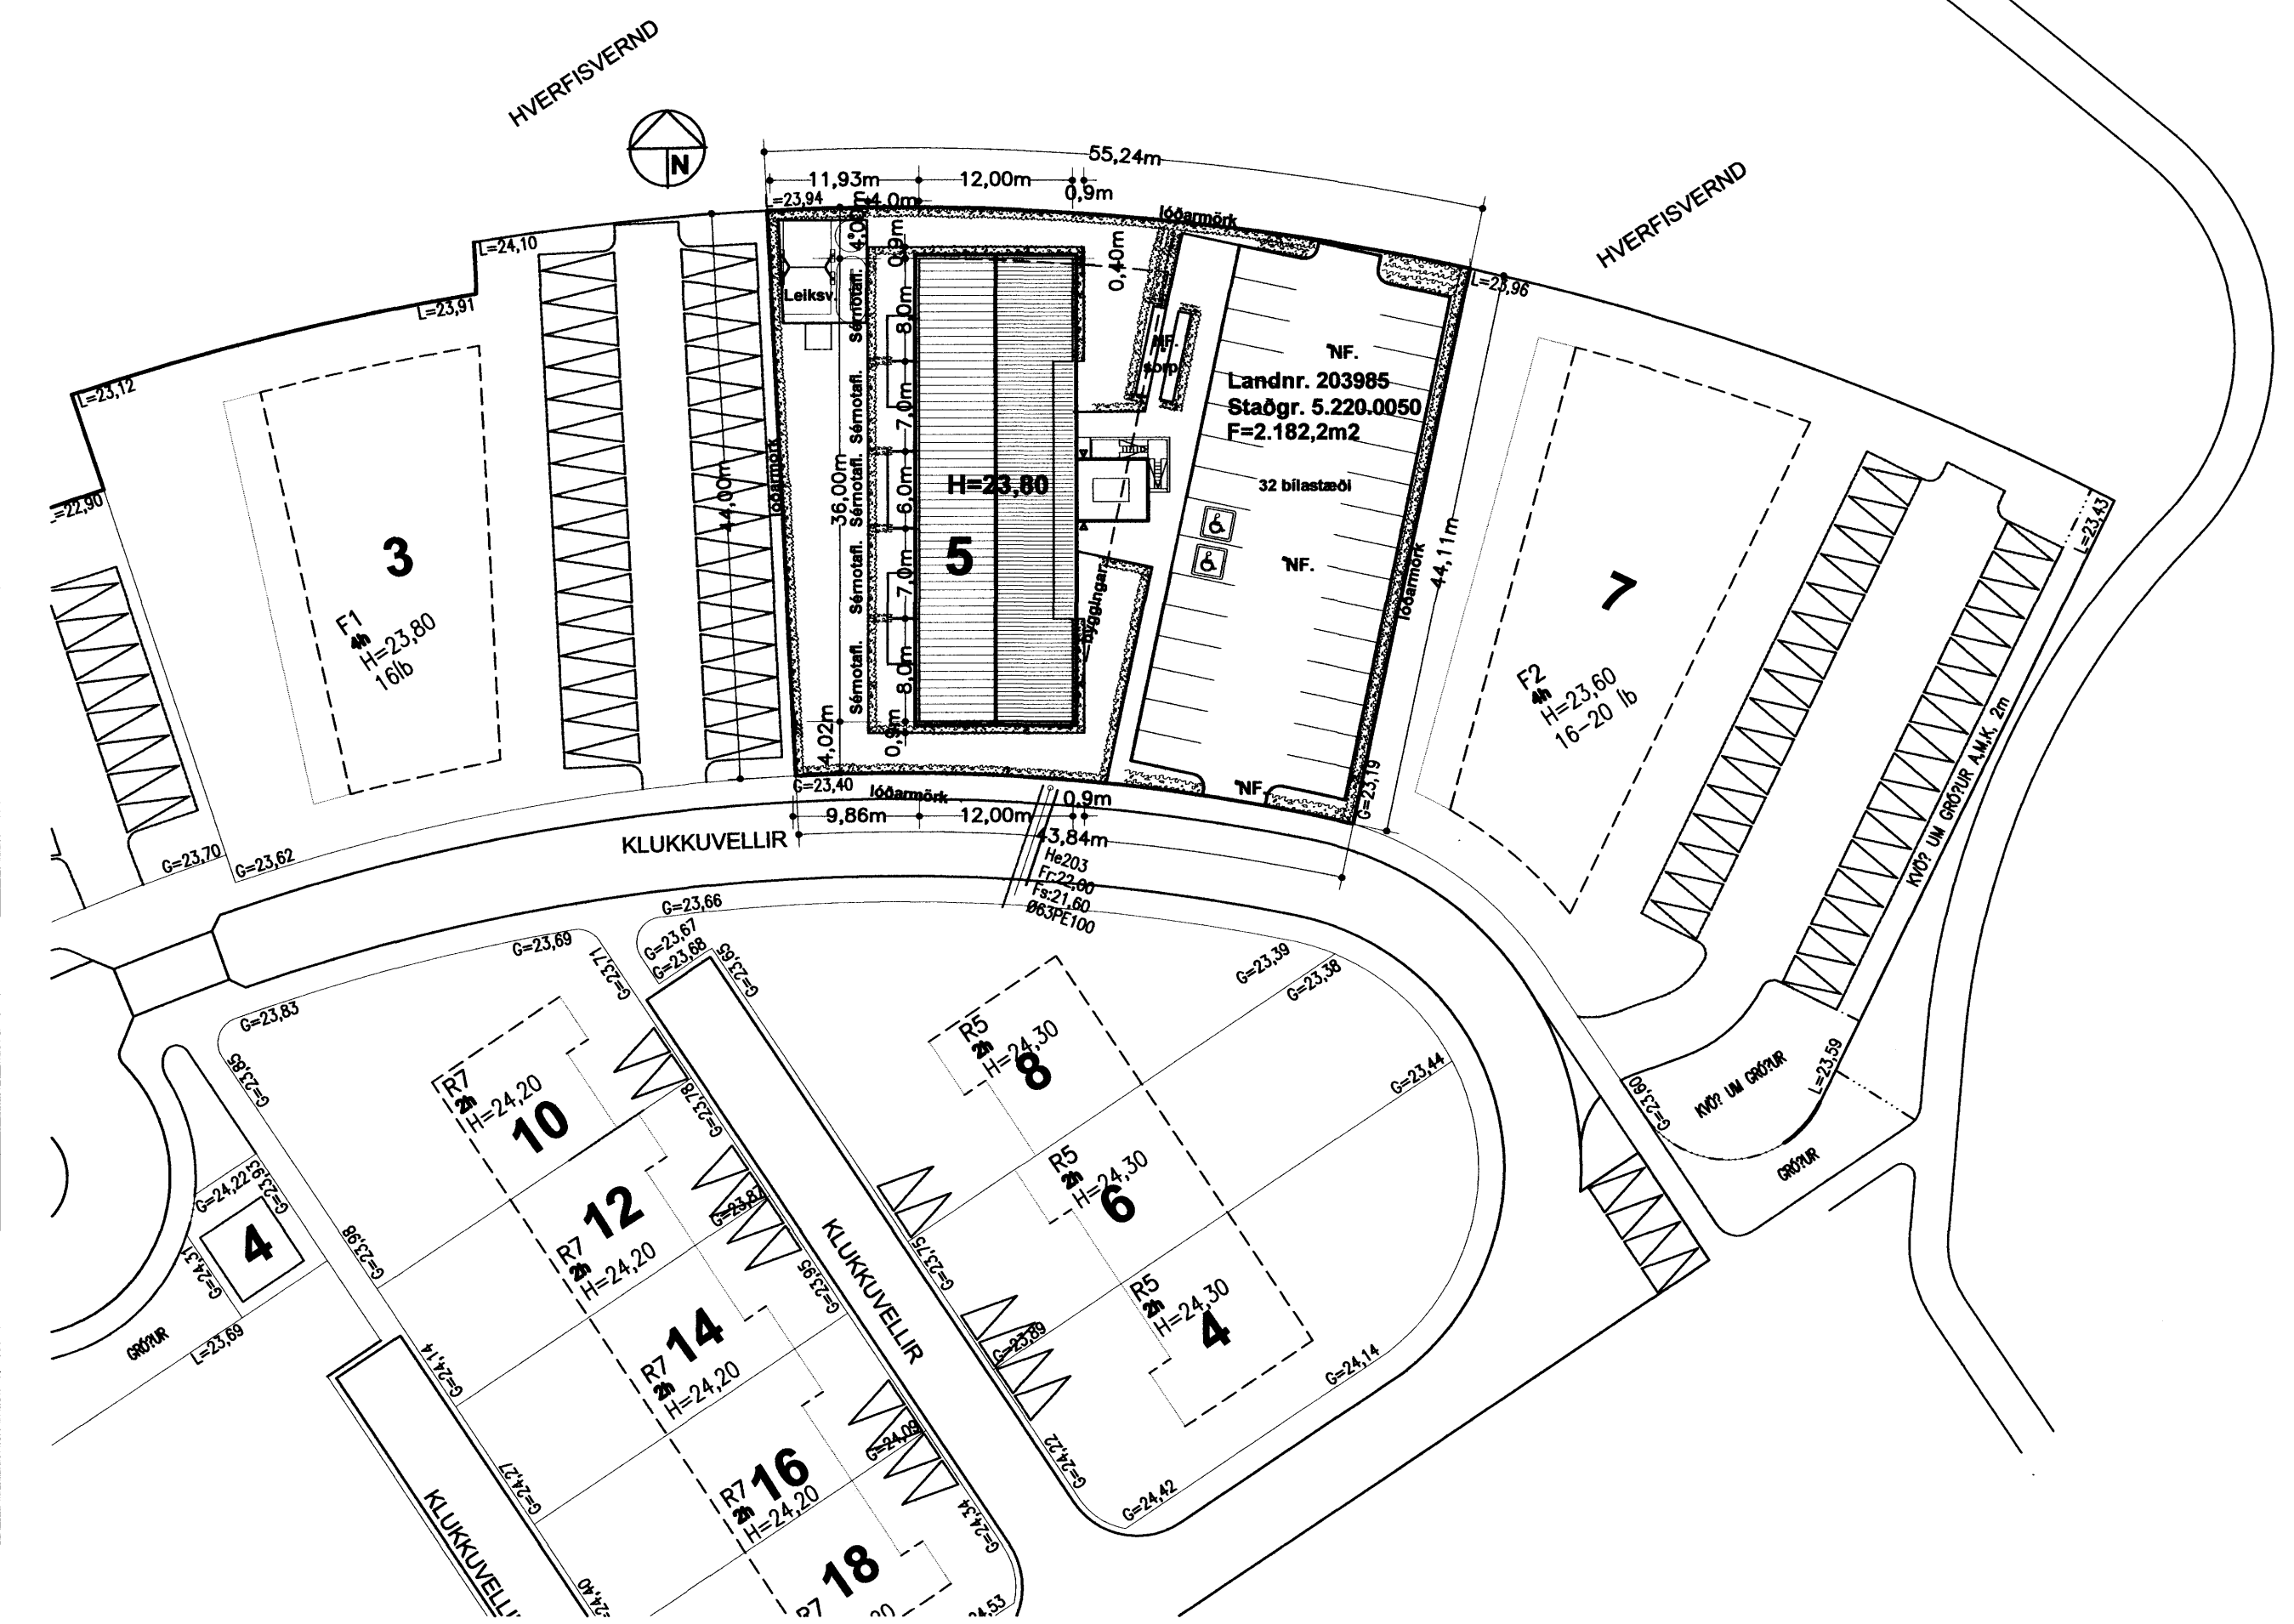

Afstöðumynd mkv. 1:500

Breytt dags.	Eðli breytinga	Breytt dags.	Eðli breytinga	Breytt dags.	Eðli breytinga	Breytt dags.	Eðli breytinga
				15.02.2007	Plöntulisti og leiktæki skv. ósk bæjaryfirvalda		