
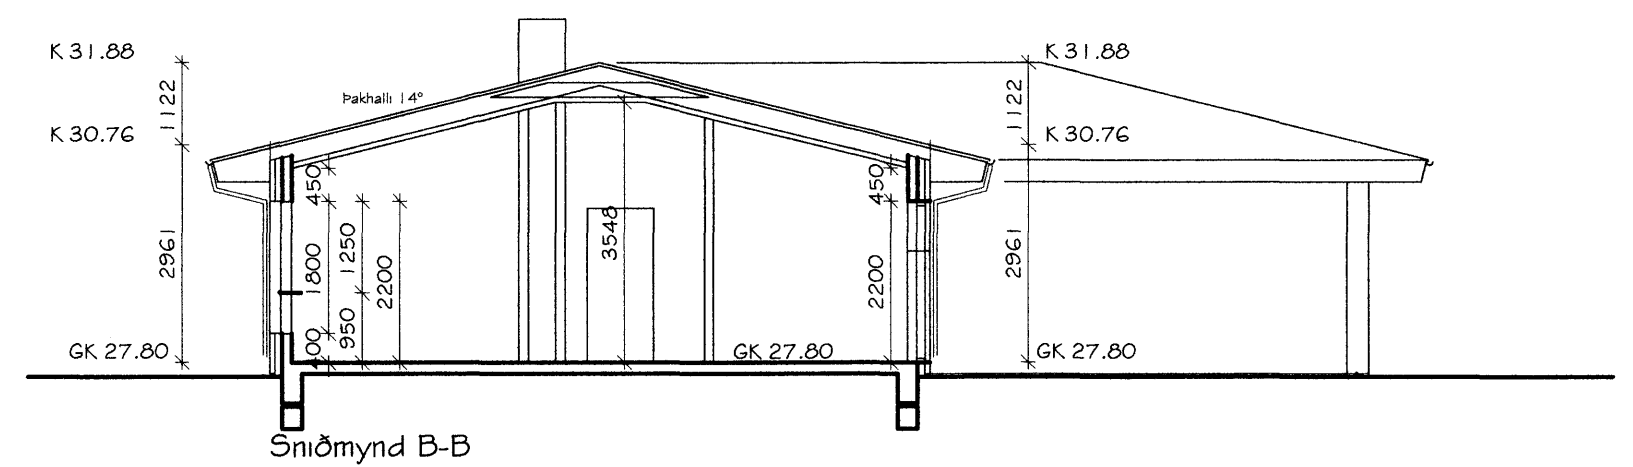
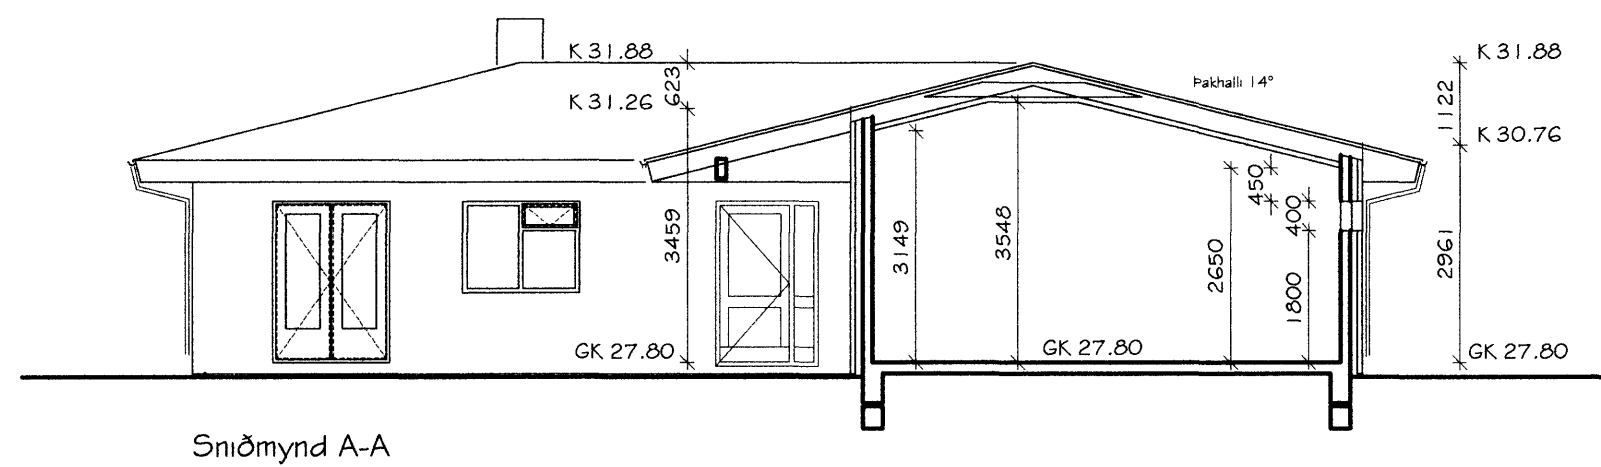
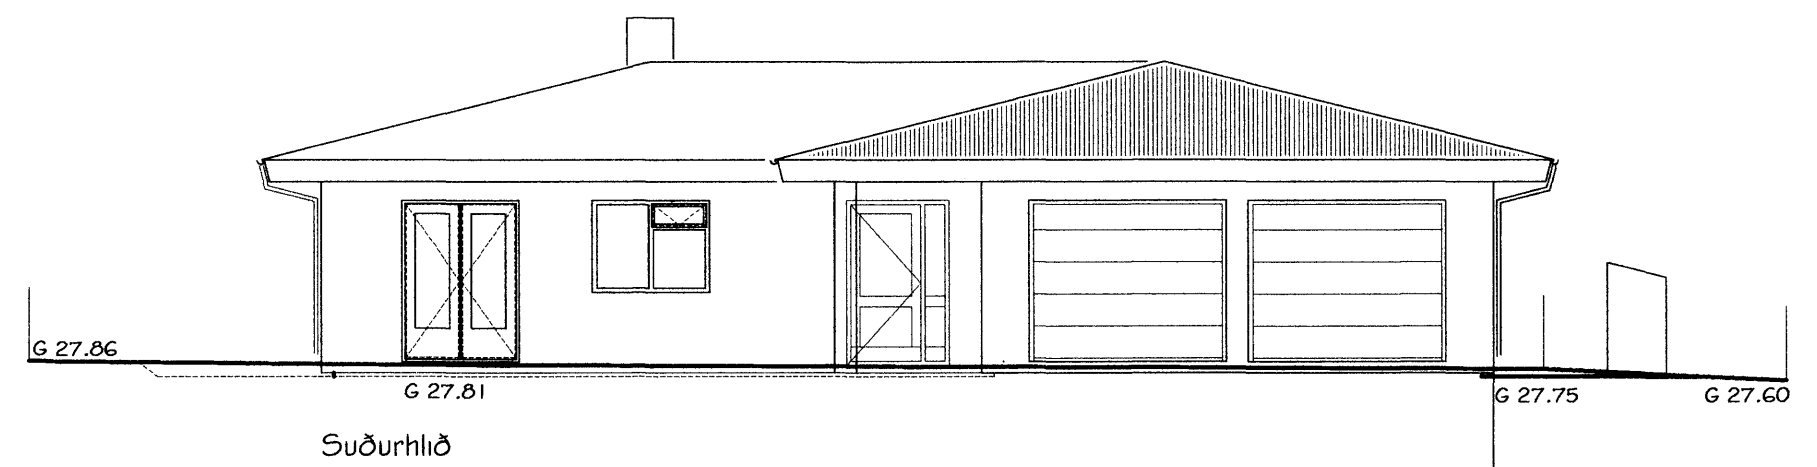
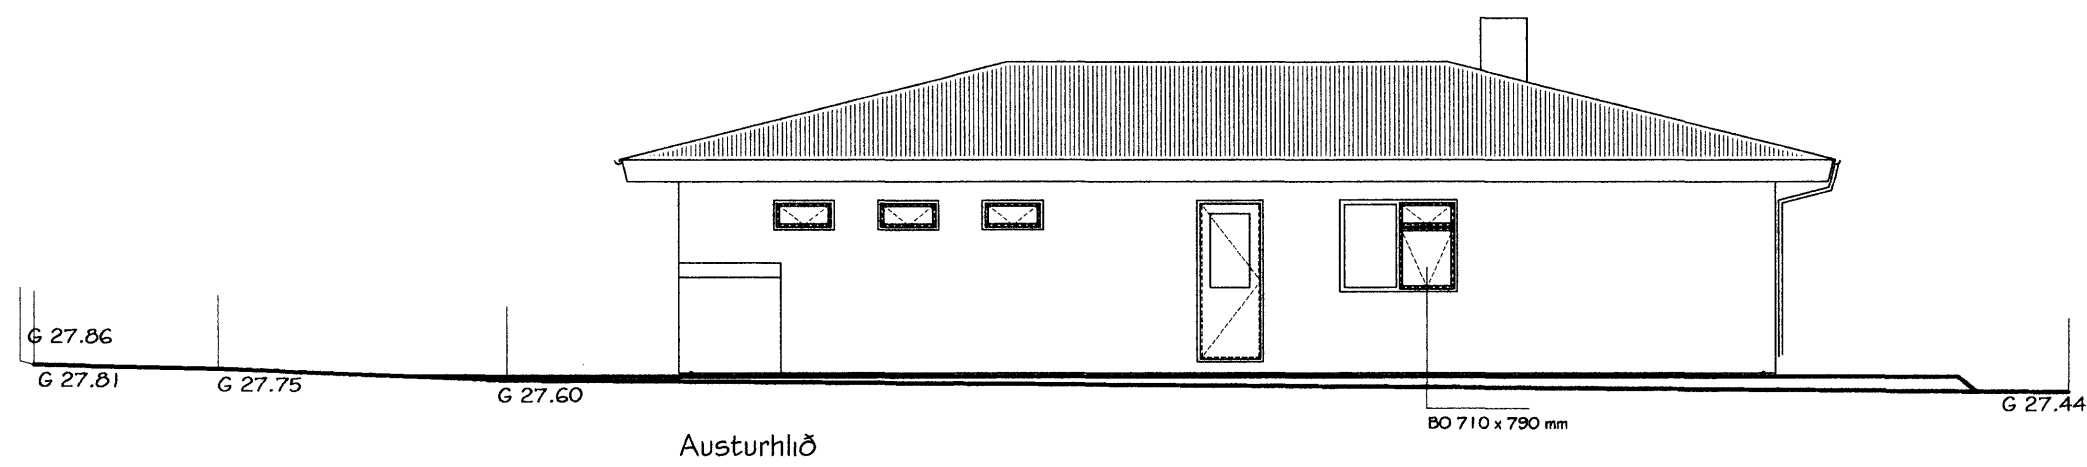
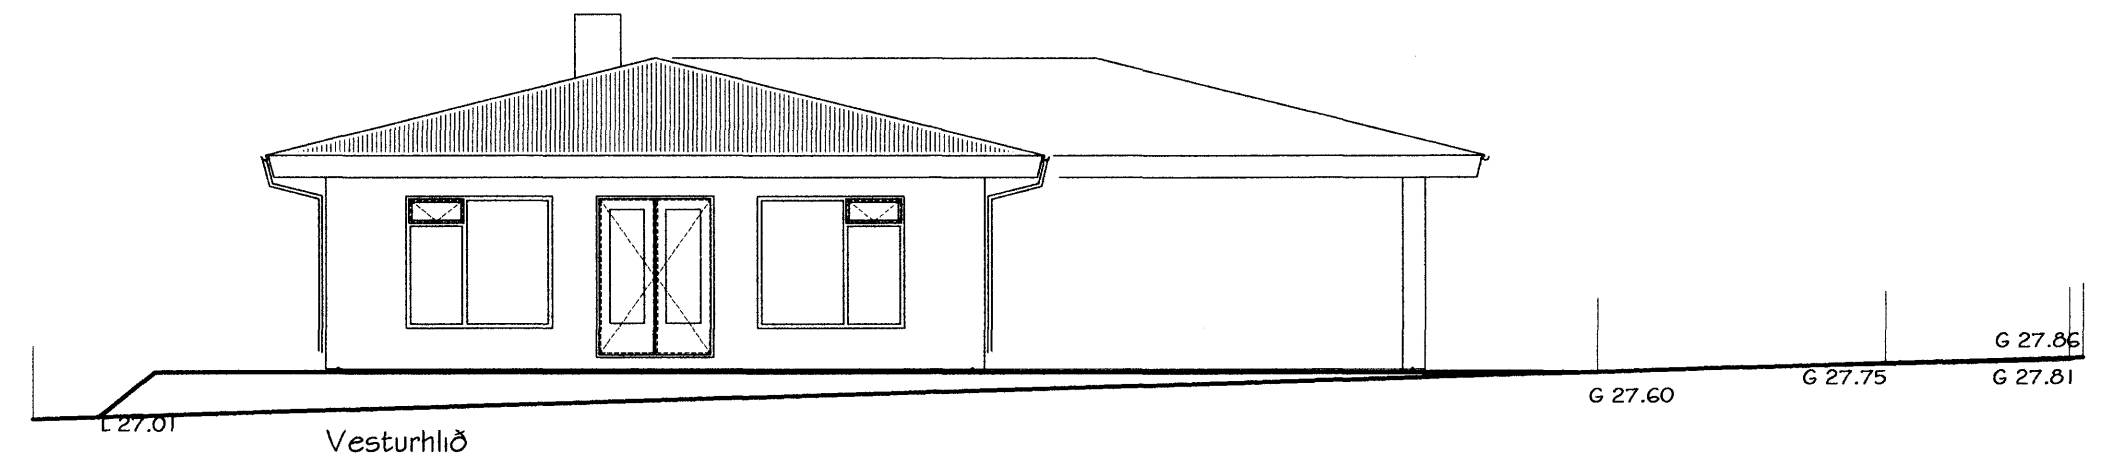


Samþykkt þann  
21 FEB. 2007  
Byggingafulltrúinn í Hafnarfirði  
F.h. Kristján Þórarinnsson

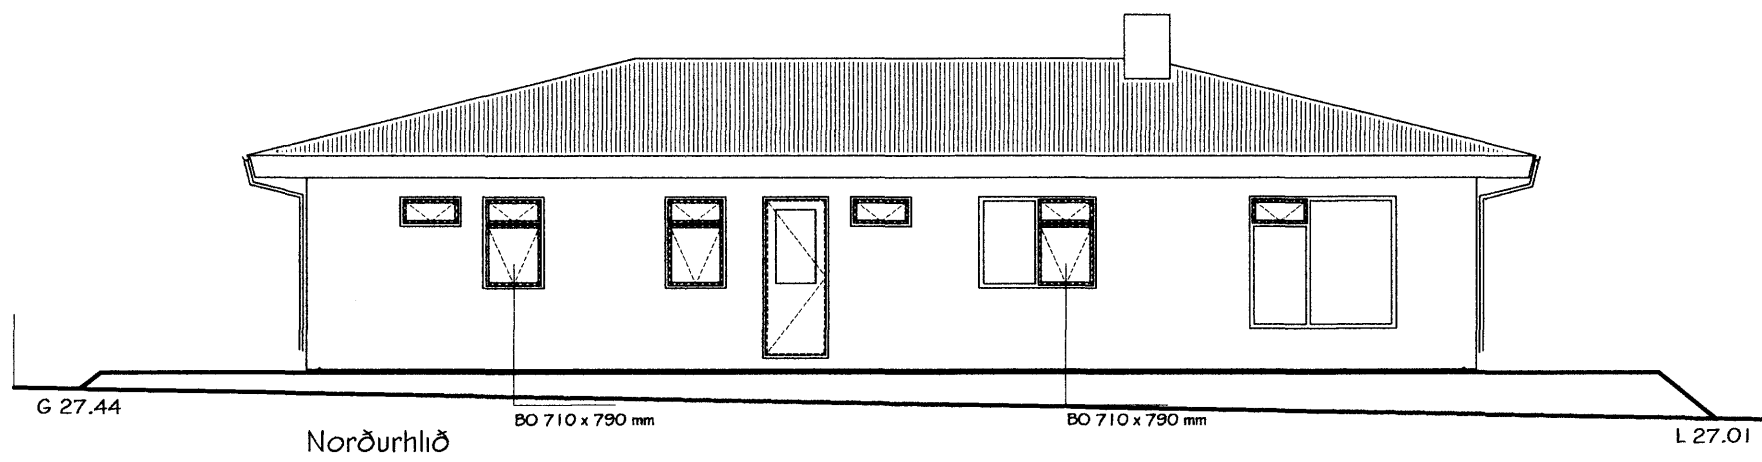

Hnoðravelir 32, Hafnarfirði  
Einbýlishús  
Sniðmyndir og útlitsmyndir

MarkSTOFAN  
Merkið er 18 300 Akranes

HANNAÐ: MHÓI	TEIKNAD: MHÓI	TEIKN NR.:
SKALD: 1:100 A2	DAGS: 4. desember 2006	IB-06-861
HEITI Á SKRÁ:	TEIKNAD Í: AutoCAD	BREYTTI: 31.01.07
Magnús H. Ólafsson arkitekt FAÍ, kt: 150550-4759 s: 431 4210 / 893 2002 netfang: mark@shoff.is		