


Samþykkt þann  
21 FEB. 2007  
Byggingafultrúinn í Hafnarfirði  
F.h. Kristján Þórarinnsson

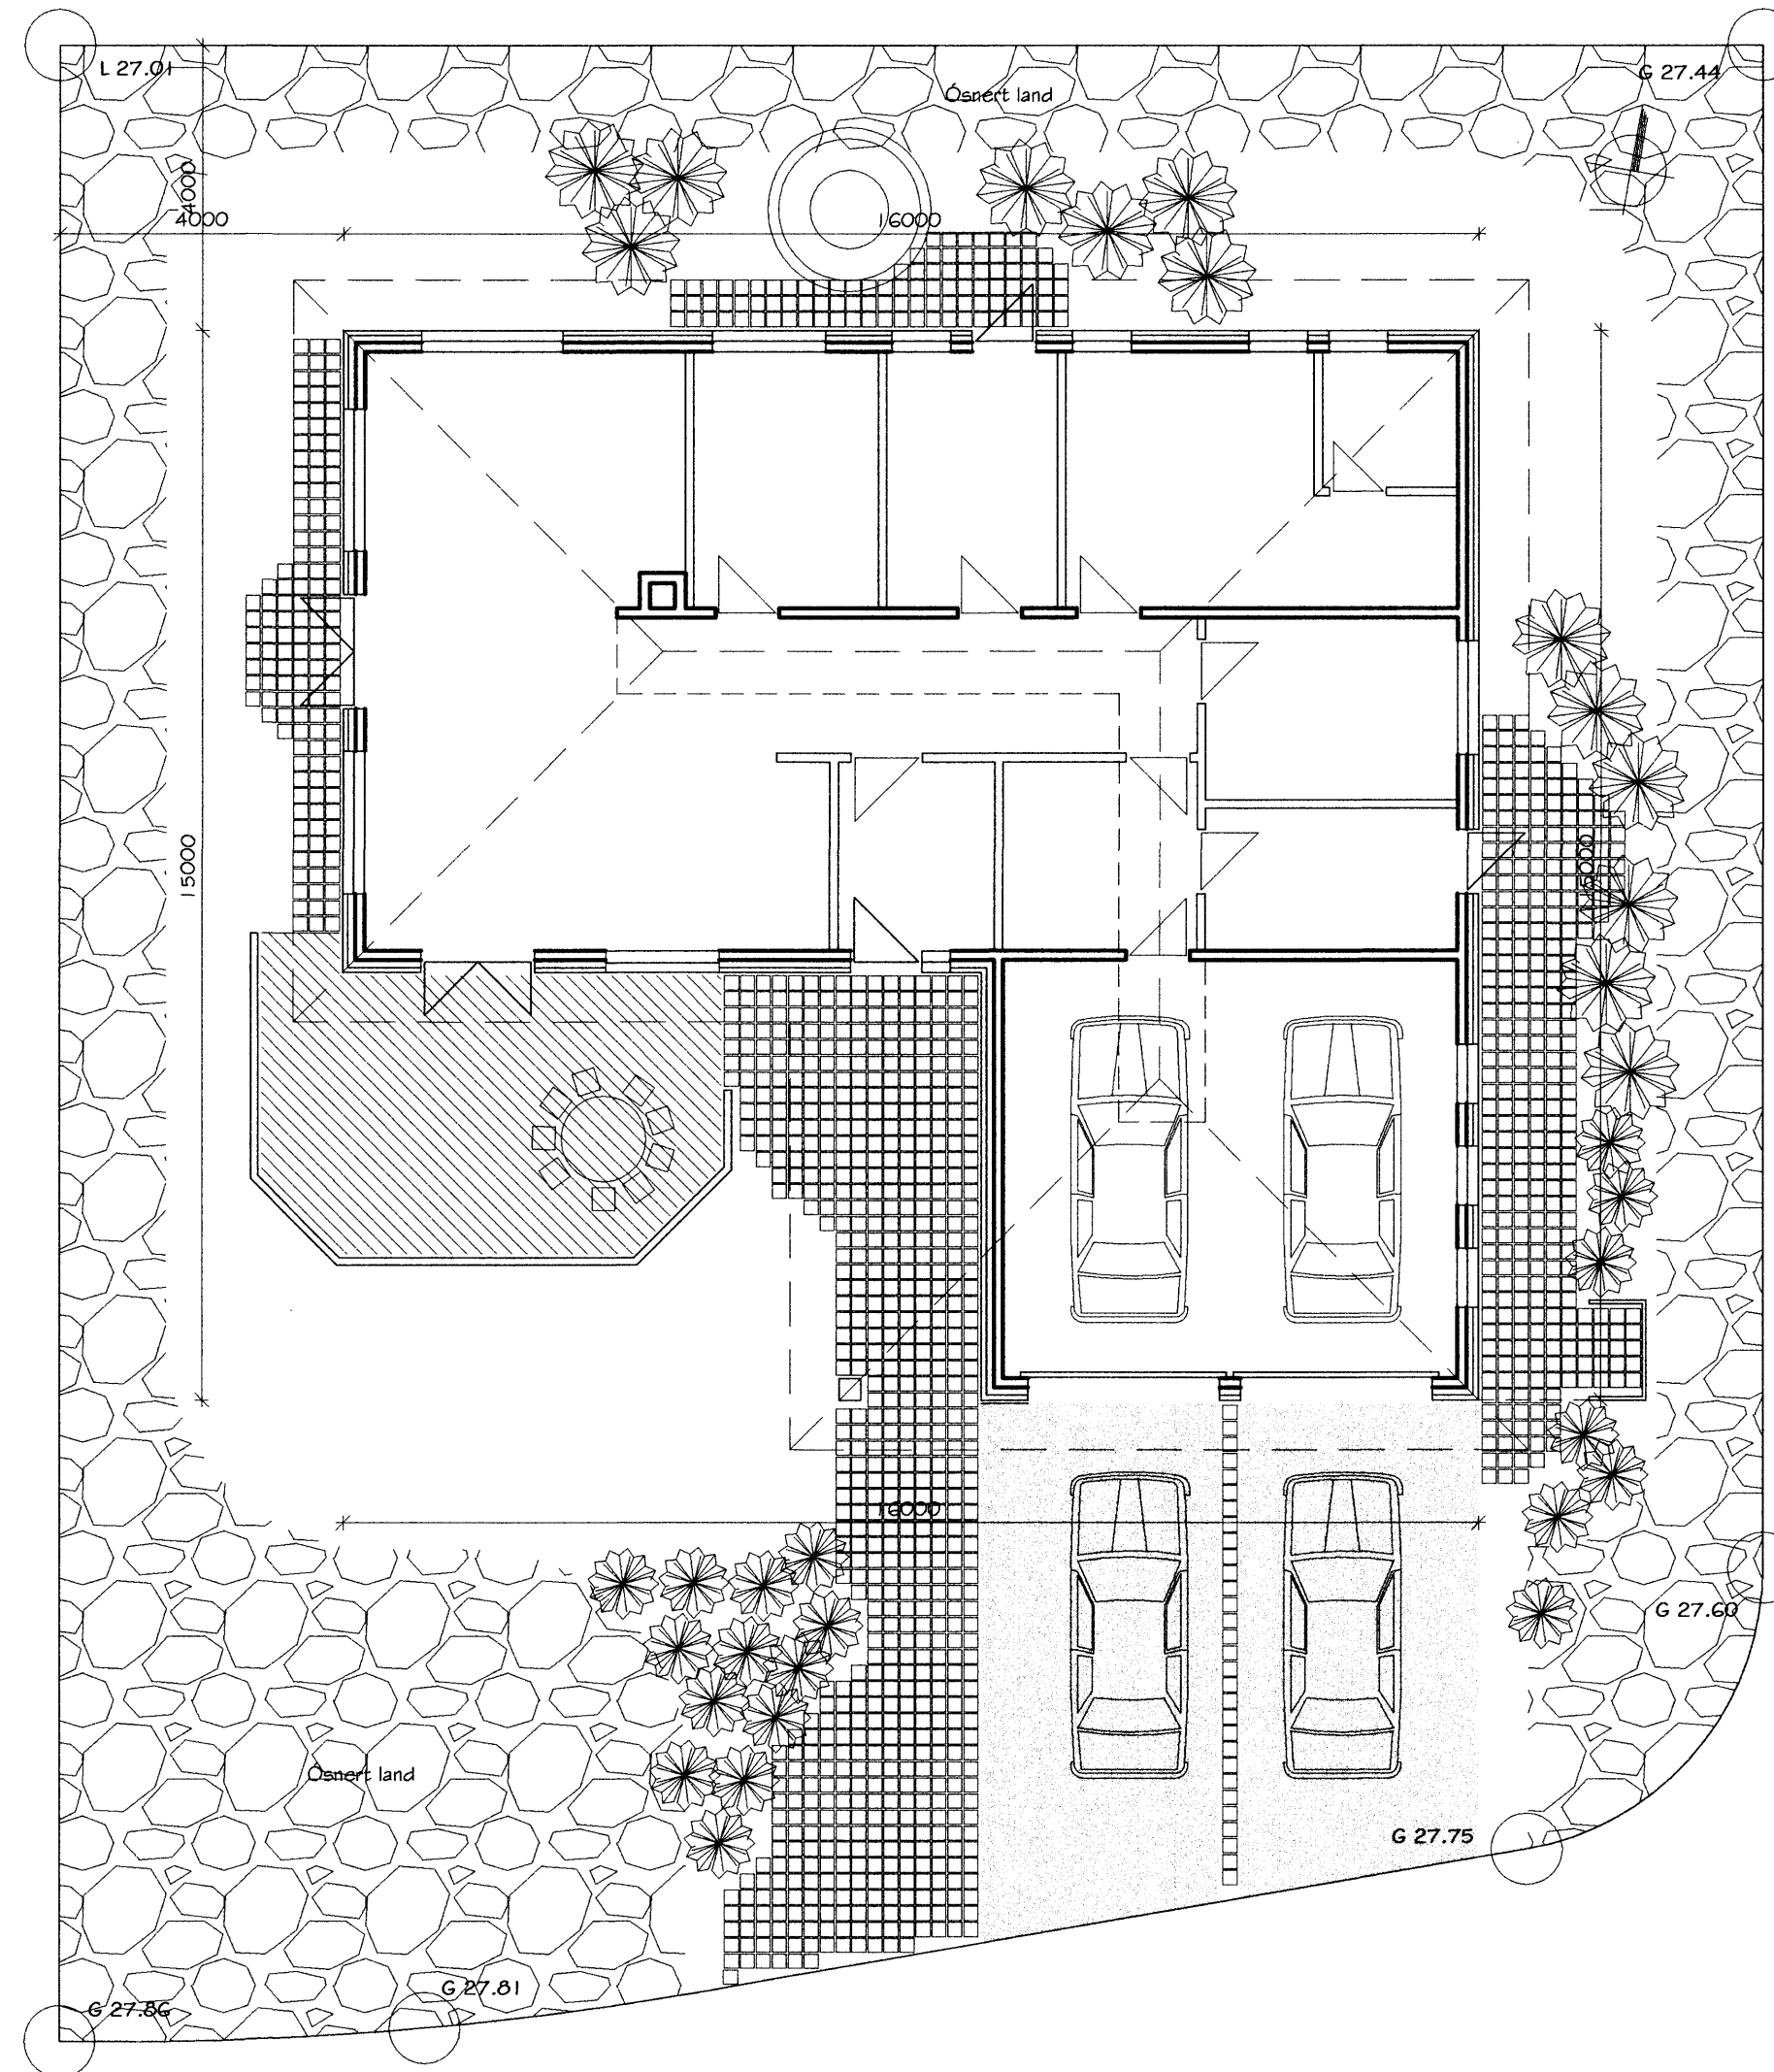

Hnoðravellir 32  
Landnúmer 204167  
Matshluti 01  
Lóðarstærð 637.9 m<sup>2</sup>  
Nýtingarhlutfall 0.29

Hnoðravellir 32, Hafnarfirði  
Einbýlishús  
Lóðarhönnun

HANNAÐ: MHÓI	TEIKNAD: MHÓI	TEIKN. NR.:	
KVAREÐI: 1:100 A2			IB-06-863
SAMP:	DAGS: 31. janúar 2007	BREYTTI:	BREYTTI:
HEITI & SKRÁ:	TEIKNAD Í: AutoCAD	BREYTTI:	BREYTTI:
Magnús H. Ólafsson arkitekt F.A. kt. 150550-4759 s. 431 4210 / 893 2002 netfang: mark@ishoff.is			

*Mark*  
**Mark STOFA** ehf.  
Merkið er 18 300 Akranes