



Samþykkt þann
 31 JAN. 2007
 Byggingafulltrúinn í Hafnarfirði
 F.h. Kristján Þórarinnsson

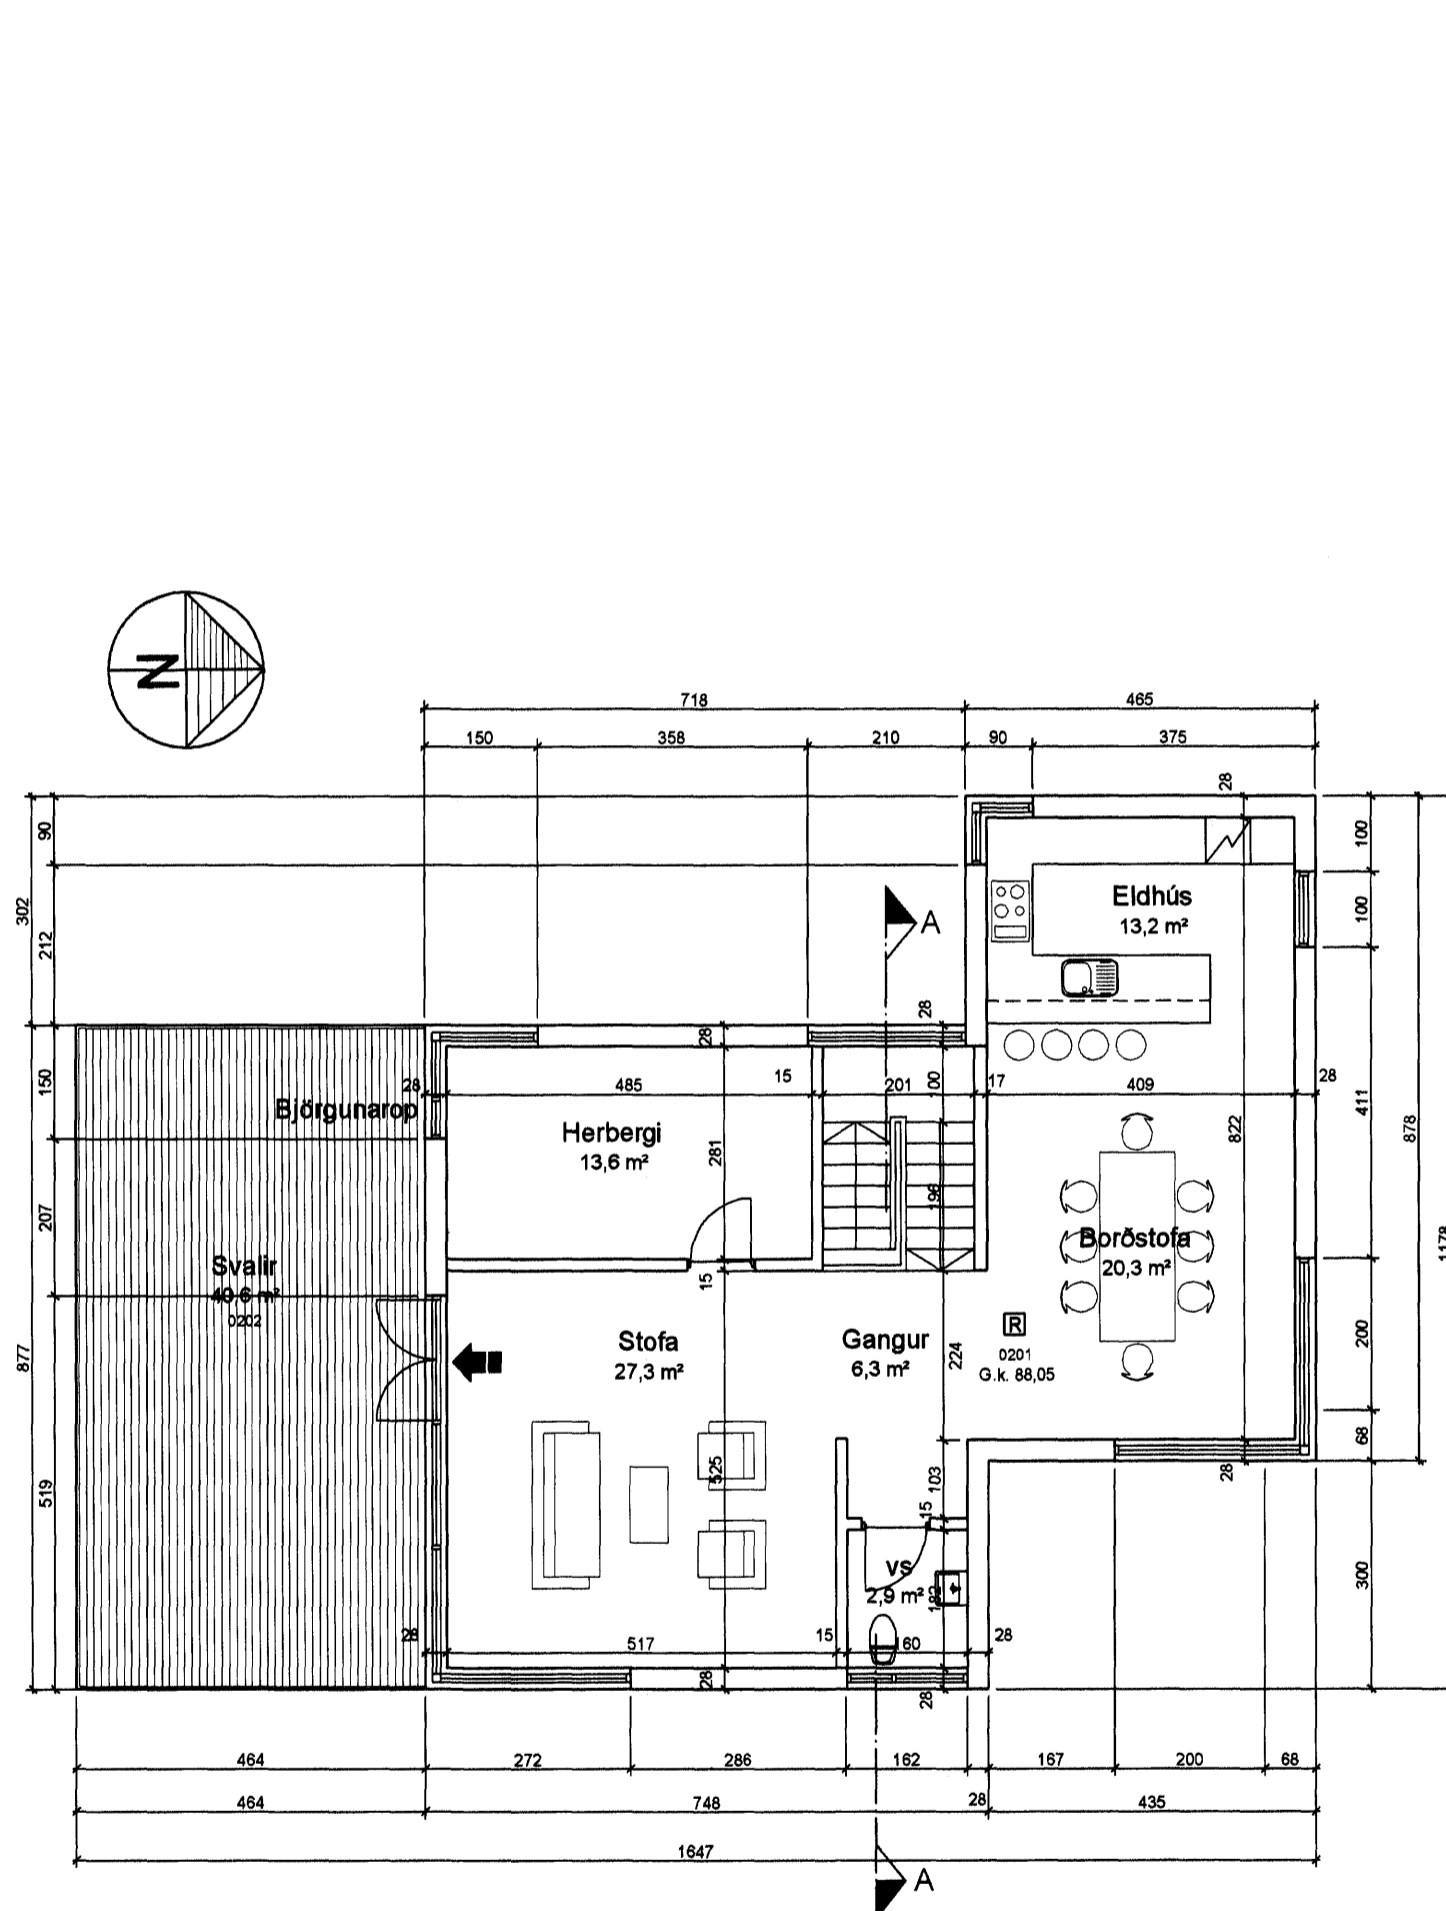

Grunnmynd 2. hæðar 1:100

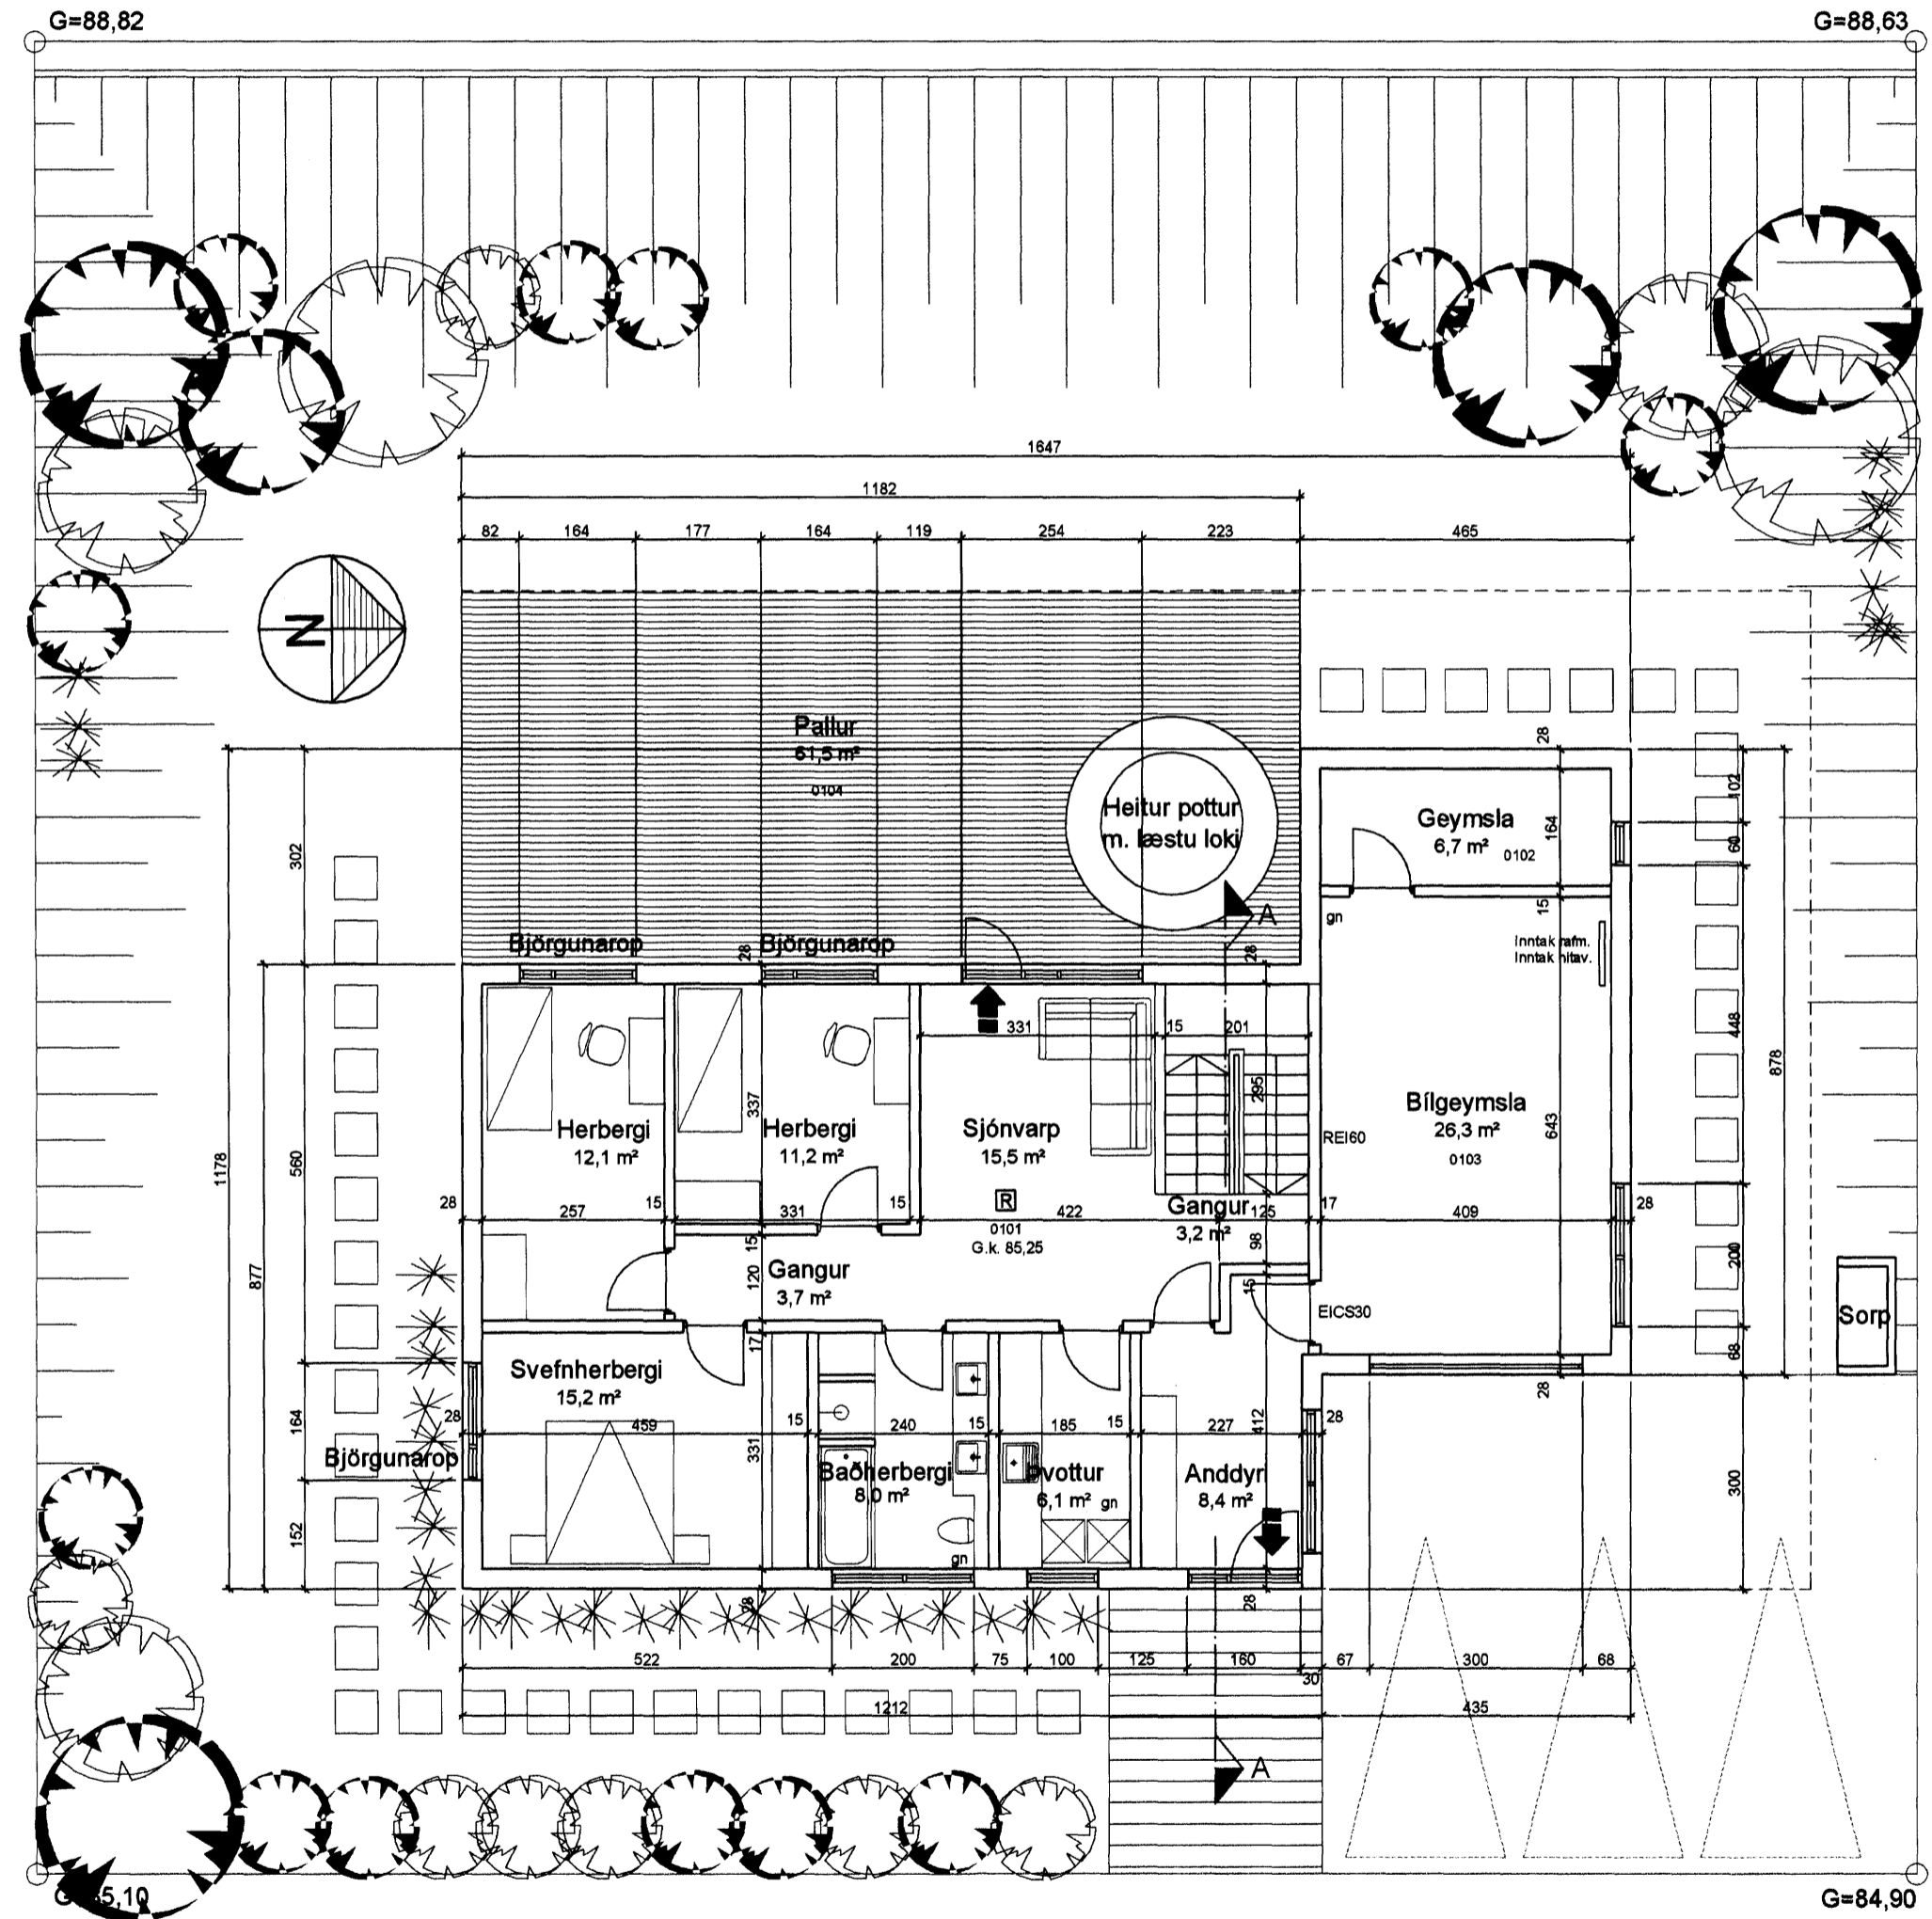

Grunnmynd 1. hæðar 1:100


Hlíðarás 35, Hafnarfirði A2 blað 2 af 5

Einbýlishús
 Aðalteikningar
 Grunnmynd 1. hæðar og 2. hæðar

Braytt: Dags: Lýsing:

Hannað: ÓP Teiknað: ÓP Dagsett: 14.01.2007 MKV: 1:100

Páll V. Bjarnason 060346-2249
 Ólöf Pálsdóttir 160174-3589

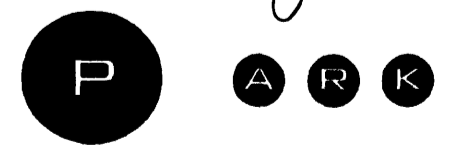

PÁLL V. BJARNASON ARKITEKT FAÍ
 ÓLÖF PÁLSDÓTTIR ARKITEKT
 HÖNNUN - RÁÐGGJÖF - ENDURBYGGINGAR

HAFNARSTRÆTI 19 KT. 431005-0690
 101 REYKJAVÍK Sími: 5789880, 8219880
 www.p-ark.is p-ark@p-ark.is