


Samþykkt þann
3 1 JAN. 2007
Byggingafultrúinn í Hafnarfirði
F.h. Kristján Þórarinnsson

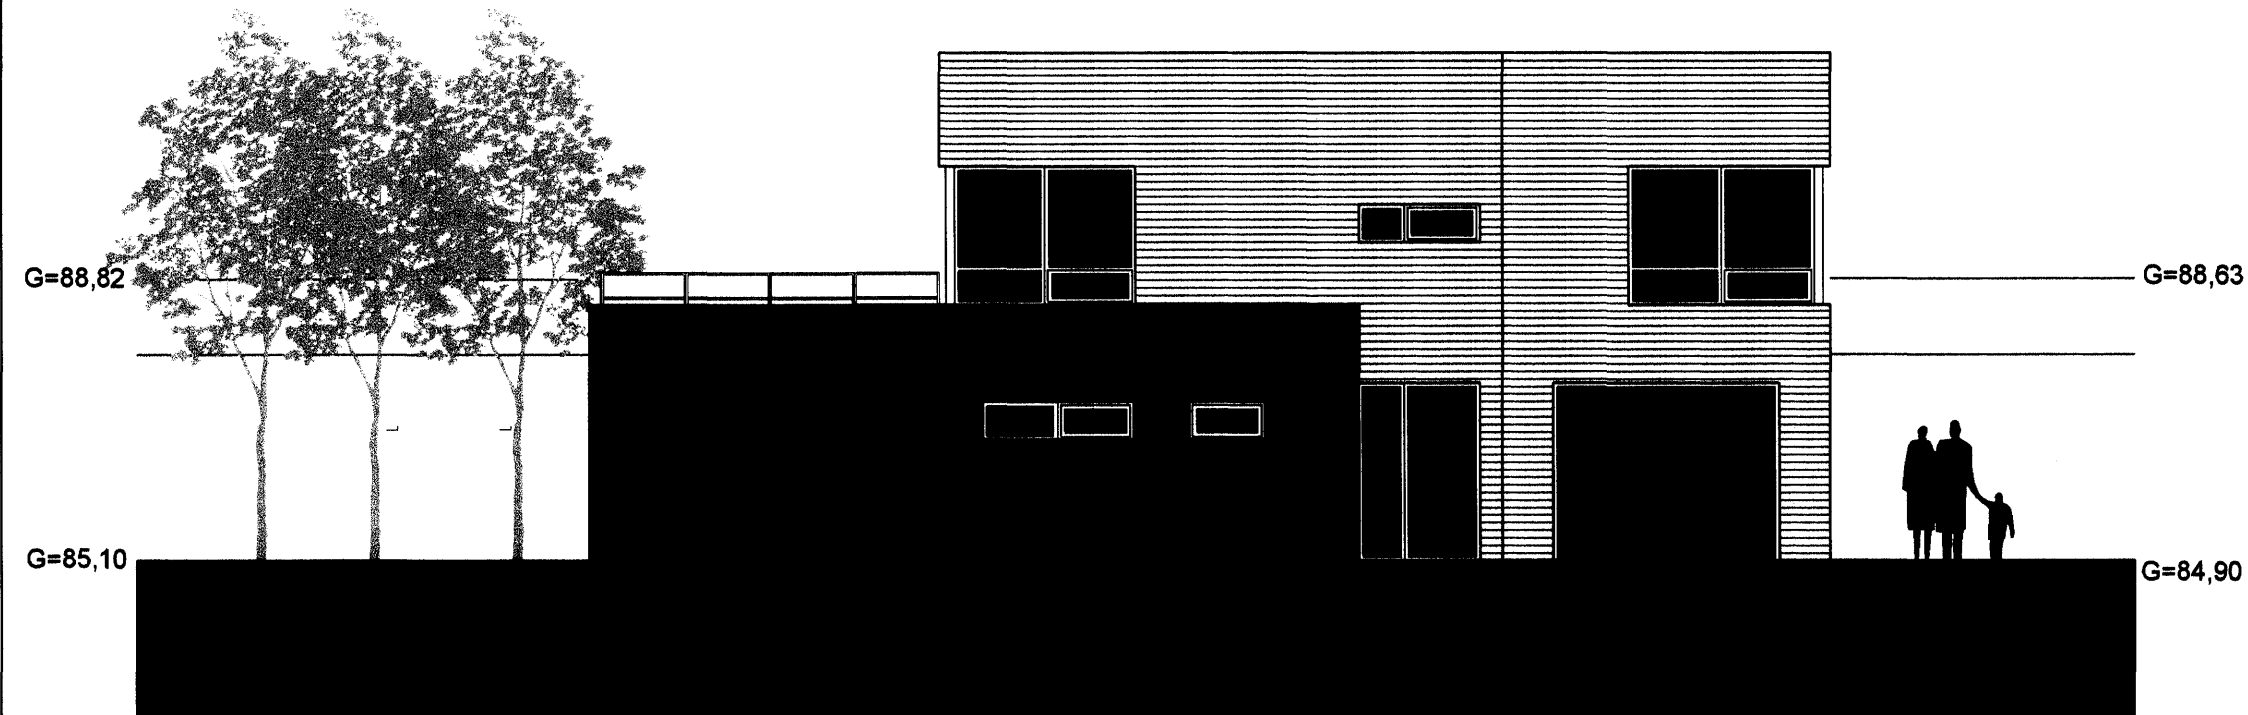

Útlit austurhlíð 1:100



Útlit norðurhlíð 1:100

Hlíðarás 35, Hafnarfirði A2 blað 3 af 5

Einbýlishús
Aðalteikningar
Útlitsmyndir austur- og norðurhlíð

Breytt: Dags: Lýsing:

Hannað: ÓP Teiknað: ÓP Dagssett: 14.01.2007 MKV: 1:100

Páll V. Bjarnason 060346-2248

Ólaf Pálsdóttir 160174-3589



PÁLL V. BJARNASON ARKITEKT FAÍ
ÓLÖF PÁLSDÓTTIR ARKITEKT
HÖNNUN - RÁÐGGJÖF - ENDURBYGGINGAR

HAFNARSTRÆTI 19 KT. 431005-0690
101 REYKJAVÍK Sími: 5789880, 8219880

www.p-ark.is p-ark@p-ark.is