



ÚTLIT SUDAUSTUR


Samþykkt þann
21 FEB. 2007
Byggingafulltrúinn í Hafnarfirði
F.h. Kristján Þórarinnsson

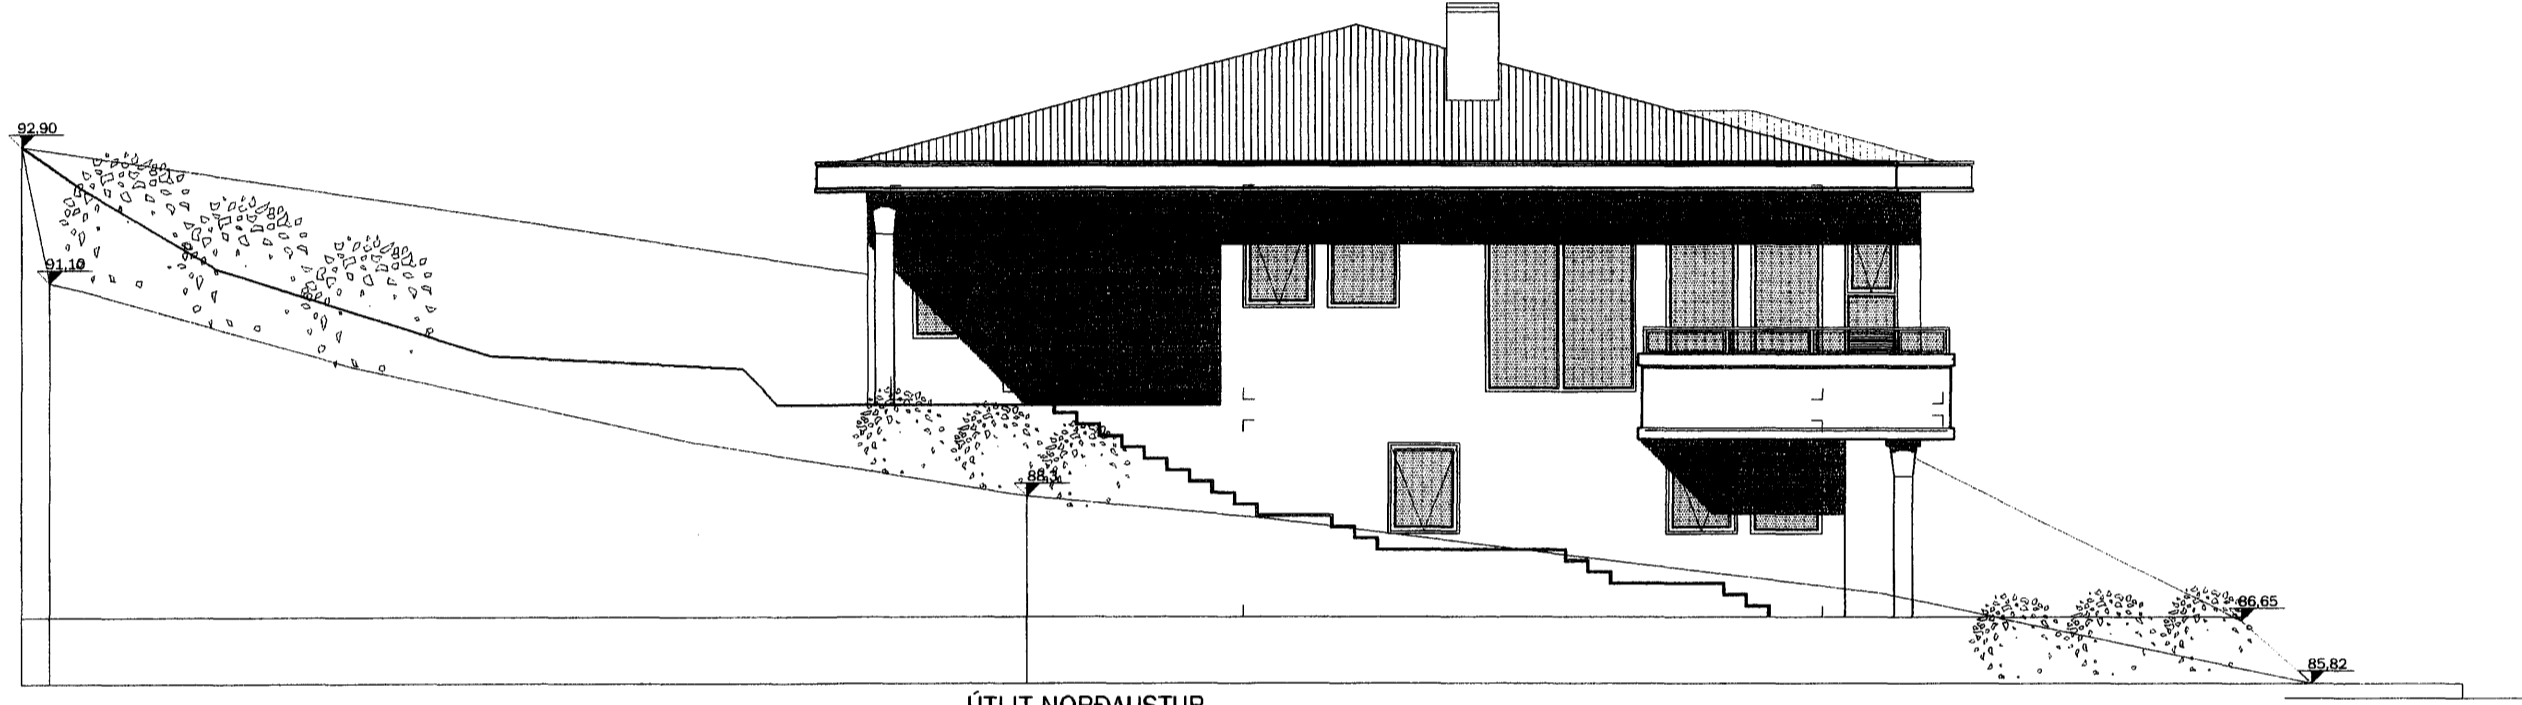


ÚTLIT NORÐAUSTUR

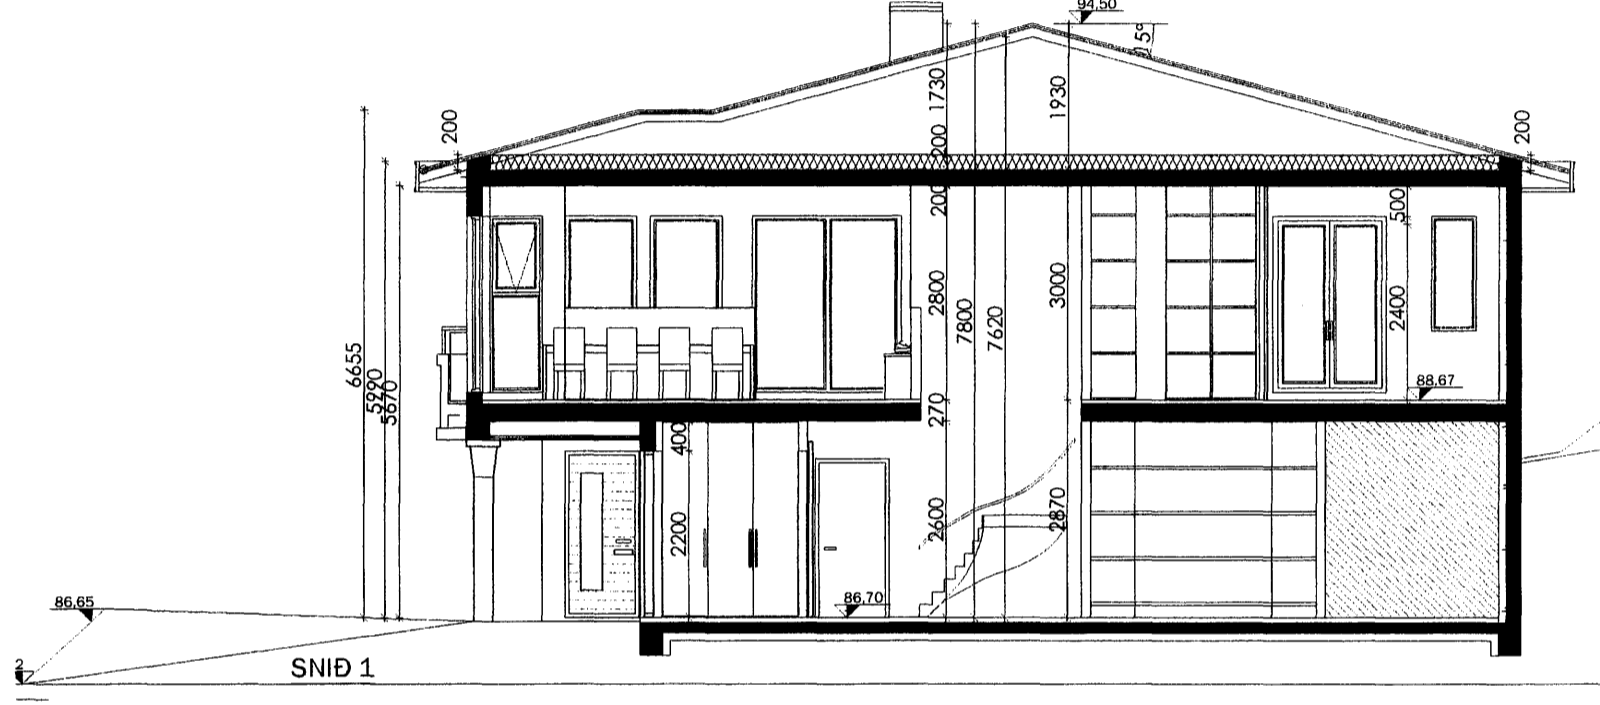

SNID 1

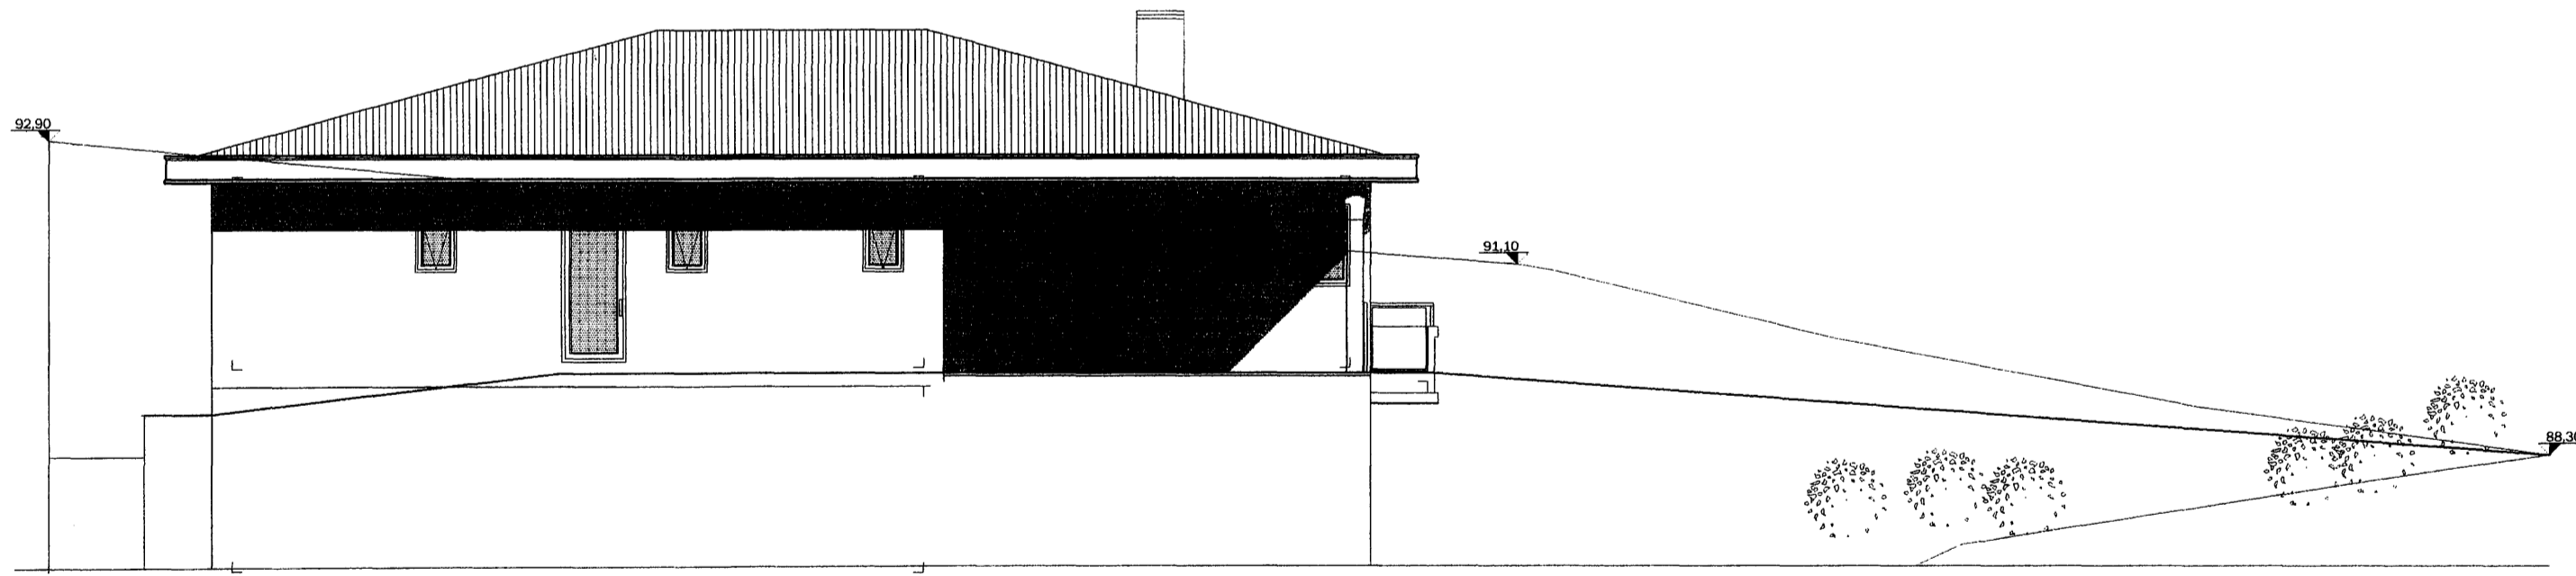

ÚTLIT NORÐVESTUR

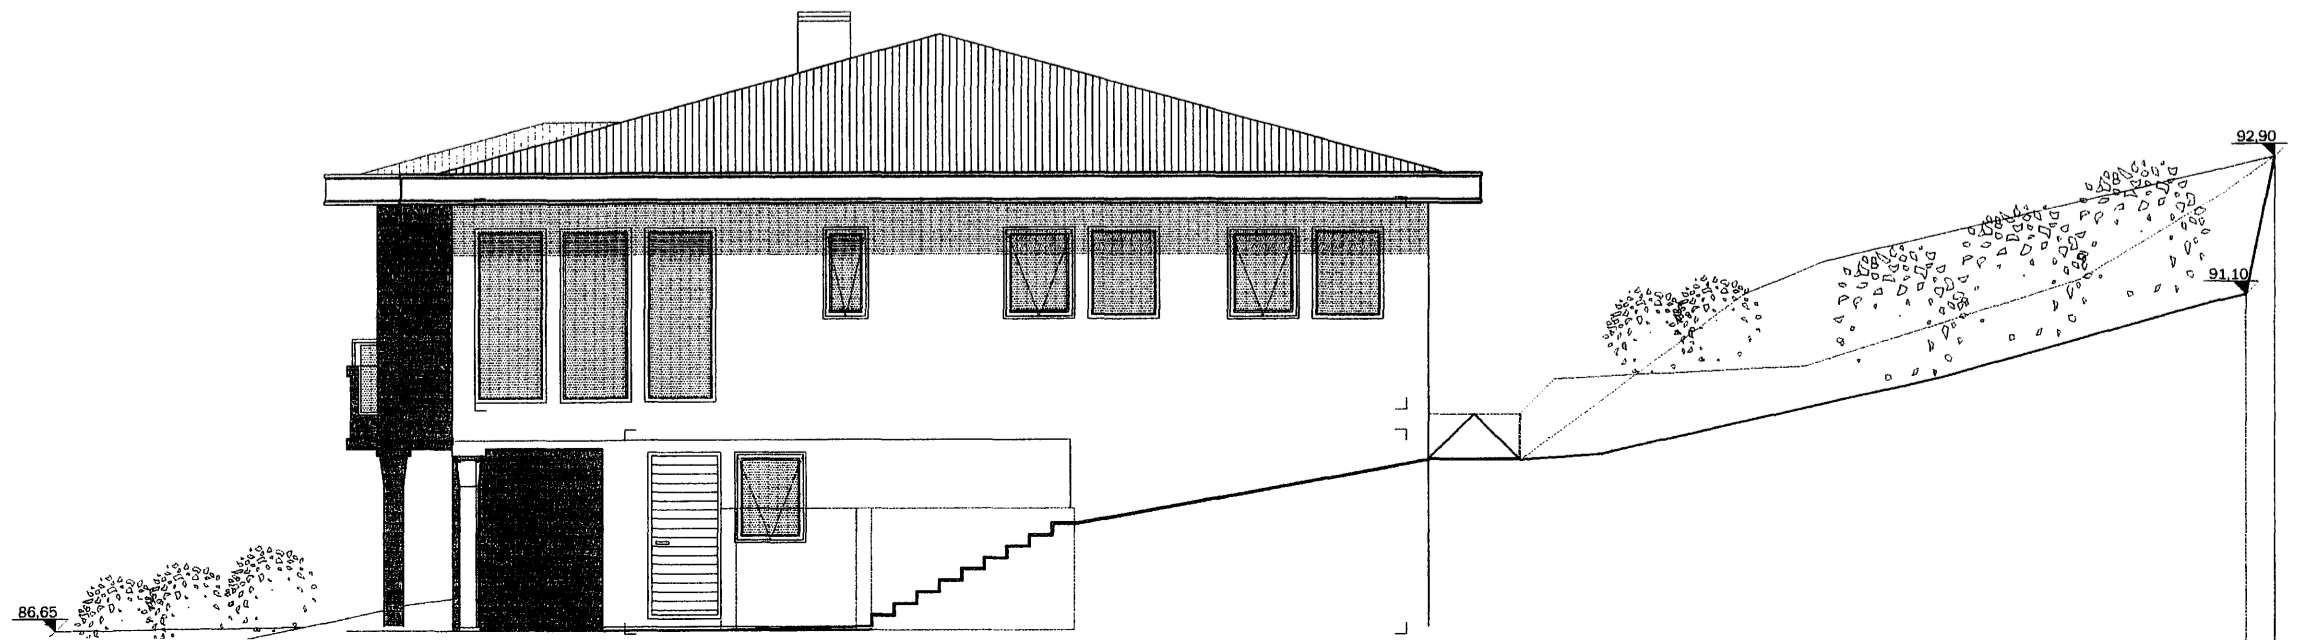

Breytingar:			
8.2.2007 Dyr inn í lagnarymi, skráningartafía			
Helti verks:			
HLÍÐARÁS 32 HAFNARFJÖRDUR			
Teikning:			
ÚTLIT OG SNID			
Teikn. nr.	Mkv.	Dagsetn.	Bláðstærð:
03	1:100	janúar 2007	A2
Samþykkt:			Dagsetn.
