


LN.207276
st.gr.38500310
ST.702,3fm

GRUNNMYND 1. HÆÐ
1:100

HLÍÐARÁS

STÆRÐIR		
ÍBÚÐ	243,0m ²	
BÍLGEYMSLA	47,1m ²	
SAMTALS	290,1m ²	927,9m ³
BÍLASTÆÐI		3 STK.
KÖLNUNARTÖLUR (HÁMARKSGILDI)		
ÚTVEGGIR	0,4 W/m ² K	
ÚTV. (VEGID MEÐALTAL)	0,85 W/m ² K	
ÞAK	0,2 W/m ² K	
GÓLF Á FYLLINGU	0,3 W/m ² K	
GLUGGAR OG GLER	2,0 W/m ² K	
HURÐAR	3,0 W/m ² K	
BRUNAVARNIR		

HÚSINU ER SKIPT NIÐUR Í TVÖ BRUNAHÓLF. BÍLGEYMSLA OG ÍBÚÐ INNANGENG T ER Á MILLI BRUNAHÓLFA GEGNUM EIC-30 HURÐ. ALLAR BRUNAVARNIR ERU Í SAMRÁÐI VIÐ BRUNAMÁLAFIRVÖLD SVO OG STAÐSETNING REYKSKYNJARA OG SLÖKKVIÐÆKJA.

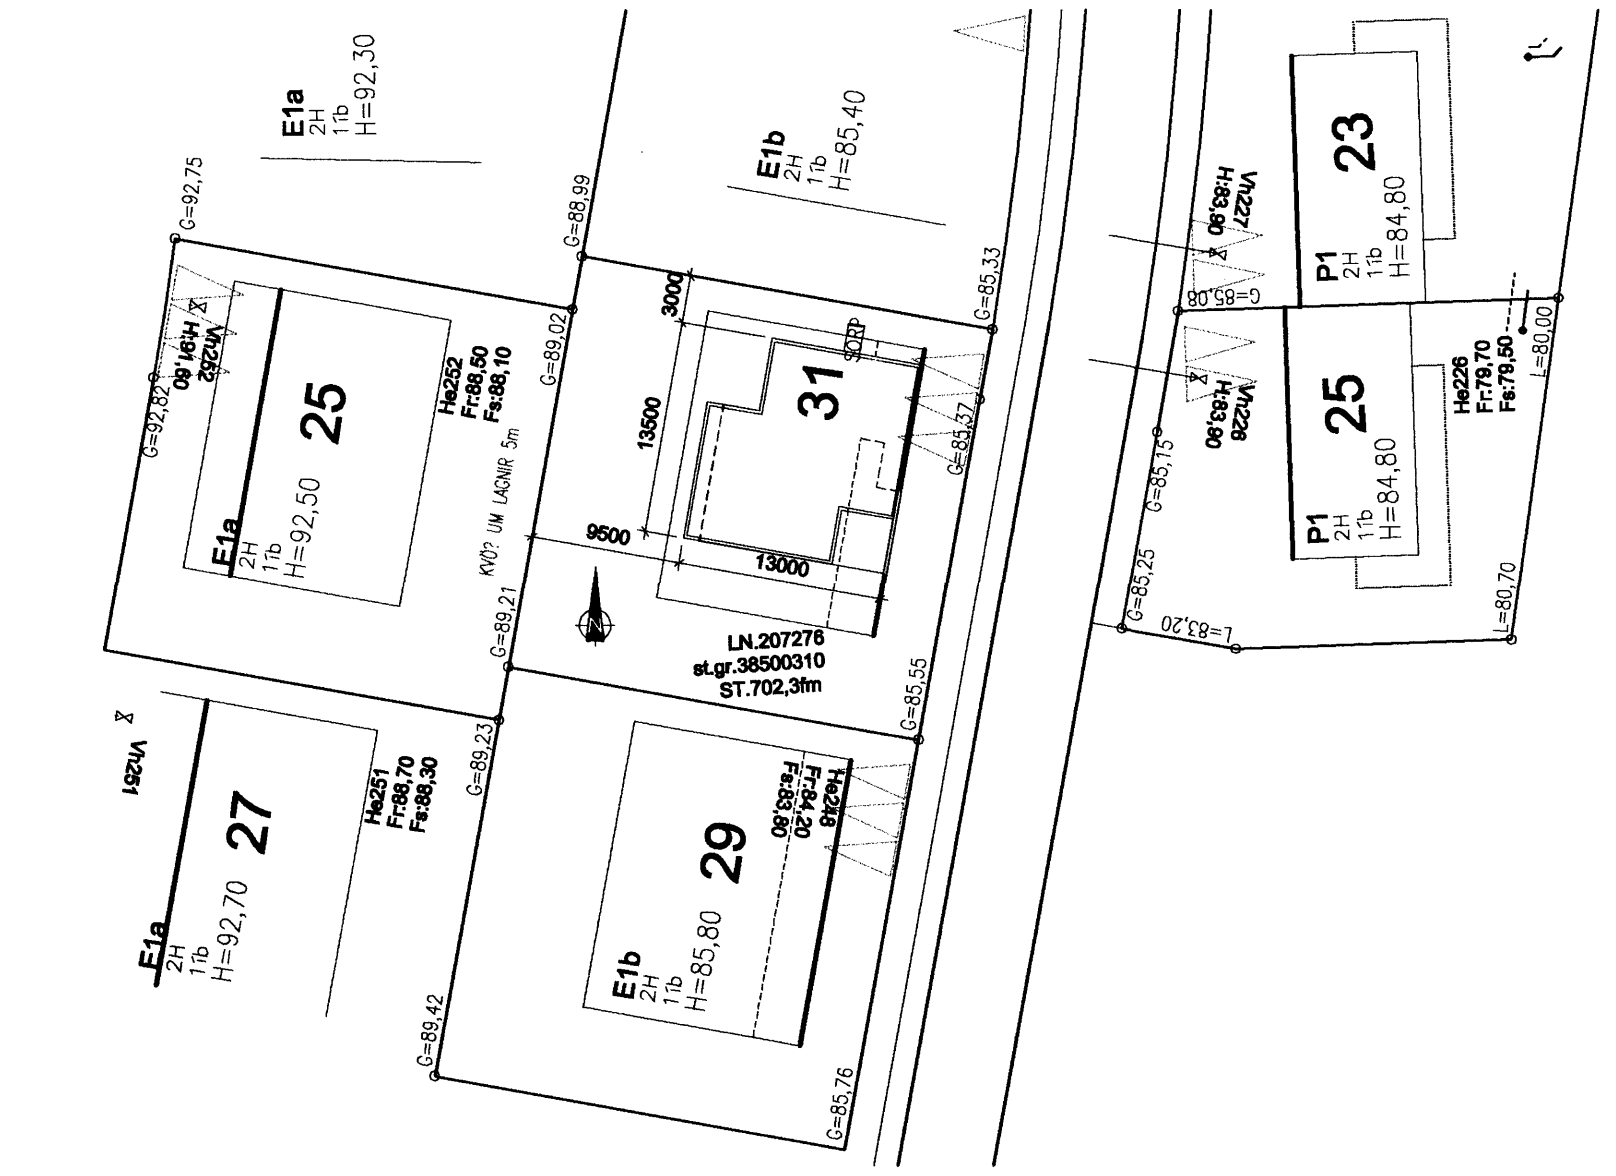

AFSTÖÐUMYND
1:500

Samþykkt þann
14 FEB. 2007
Byggingafulltrúinn í Hafnarfirði
F.h. Kristján Þórarinnsson

BREYTINGAR			
NR.	DAGS.	BREYTING	SP.

K.J. HÖNNUN EHF 460902-2150
TEL: 554-3232
TEL: 899-3234
E-MAIL: kjhonnun@visir.is

HÖNNUN - SKIPULAG - RÁÐGJÖF
KJARTAN RAFNSSON FÍLIDSA 270365-3539
JÓN M. HALLDÓRSSON BYGGINGAFR. 091162-3509

SAMÞYKKT
VERK
HLÍÐARÁS 31
HAFNARFIRÐI

TEIKNING
GRUNNMYND 1. HÆÐ
AFSTÖÐUMYND OG BYGGINGARLÝSING

KVARÐI
1:100, 1:500

DAGS. 02.02.2007
TEIKNAD AF KR
TEIKNING NR.