

Samþykkt þann
14 FEB. 2007
Byggingafulltrúinn í Hafnarfirði
F.h. Kristján Þórarinnsson



Suð-vestur

Yfirlýsing:

Við undirrituð lóðarhafar að Hlíðarás 22 gerum ekki athugasemdir við sorp og stoðvegg við lóðarmörk að Hlíðarás 24 sbr. meðf. teikingar gerðum af Inga Gunnari Þórðarsyni dagsettar 12.12.2006.

Undirskrift


kt.

Sigrún Hl.


090770-3459

Elisabet Magnúsd.

120970-3729

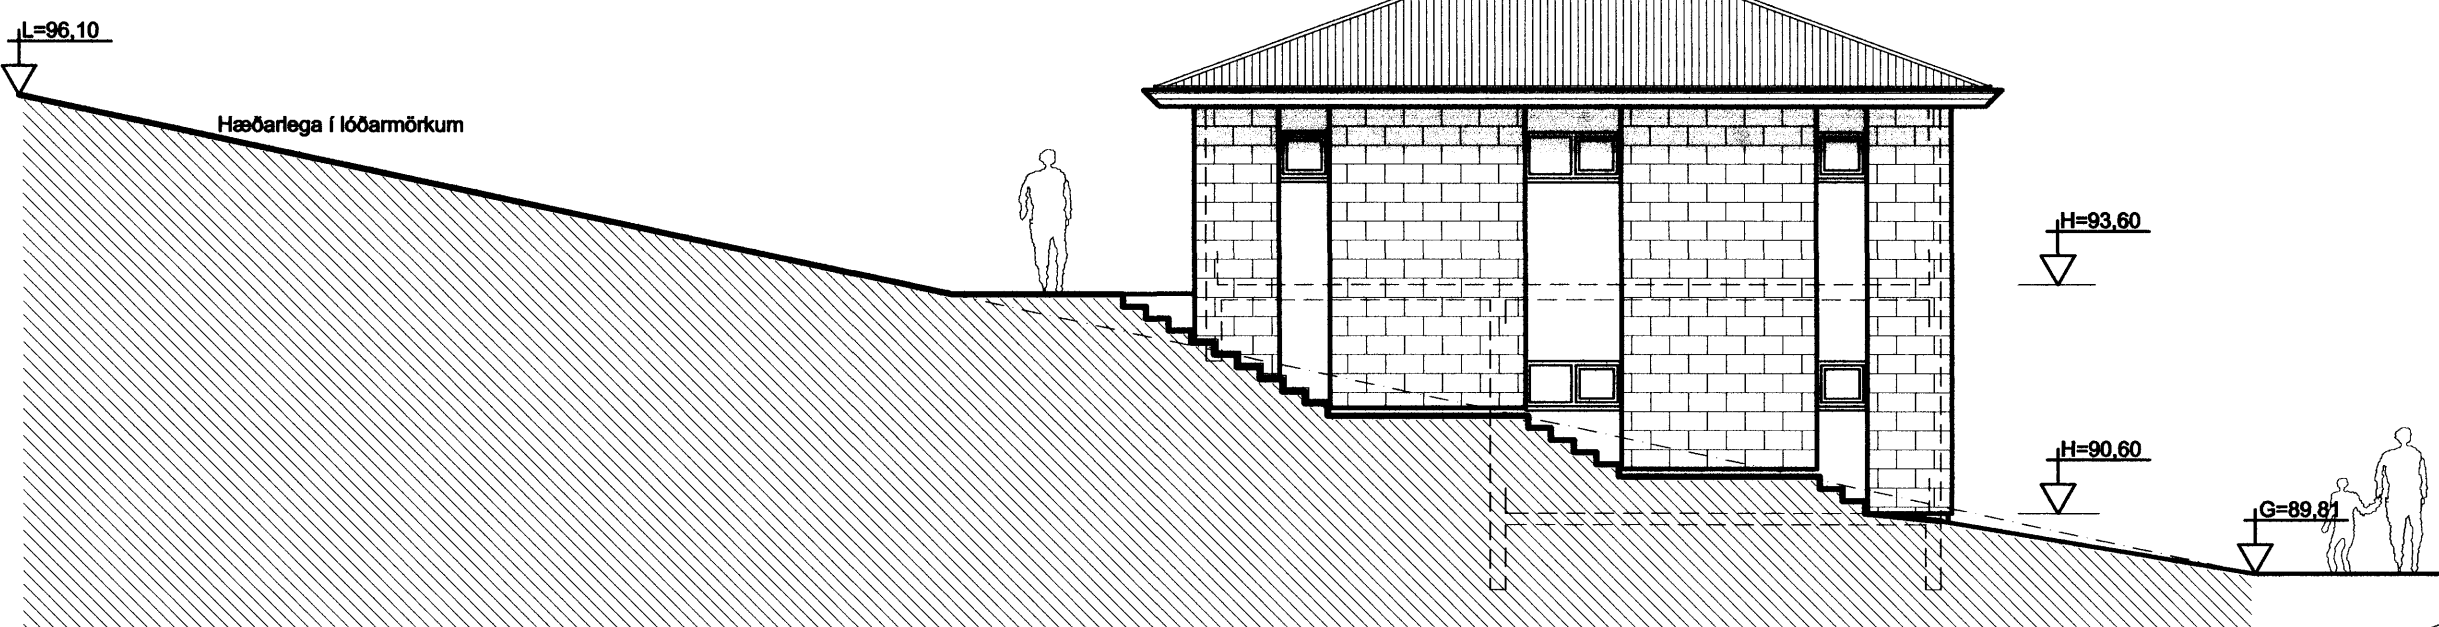

suð-austur

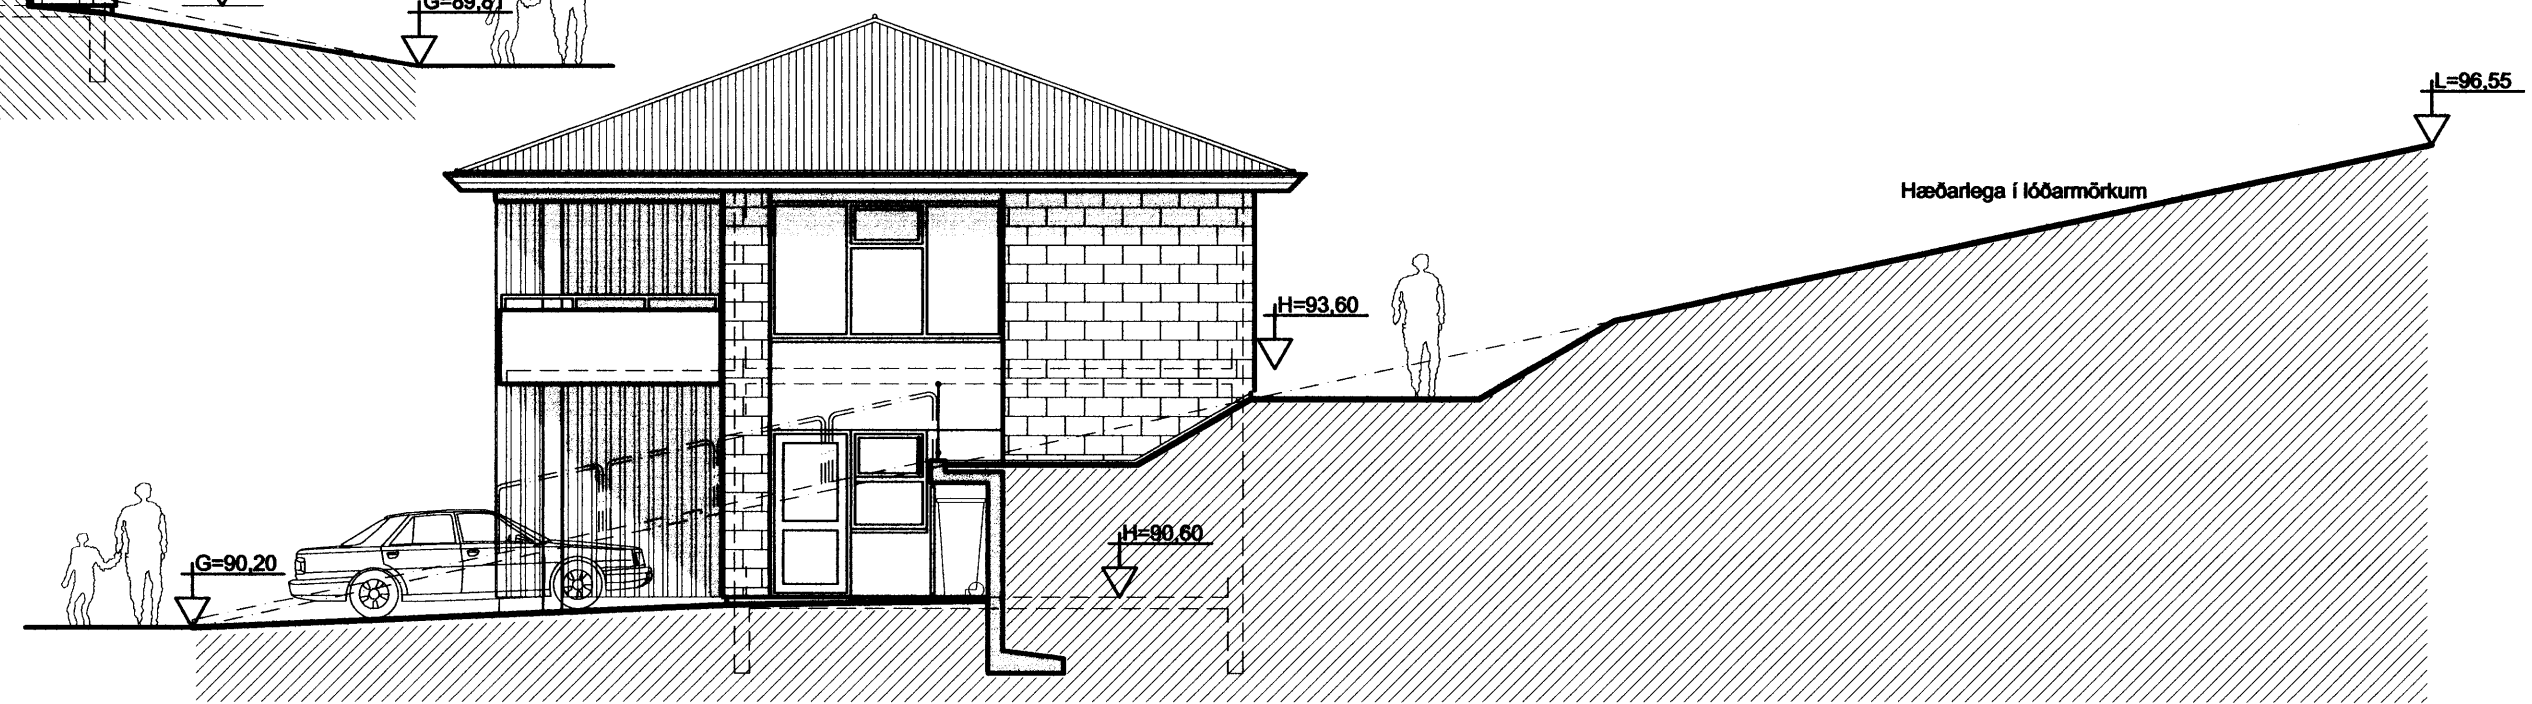

norð-vestur



norð-austur

Hlíðarás 24 Hafnarfirði

Útlit	kvartí 1:100	teikn. nr. 3
Ingi Gunnar Þórðarson byggingafræðingur bfi kt. 280453-3239 Safamýri 87 Reykjavík sími 568 3523, 897 3523, netf.igth@simnet.is	dags. 12.12.2006	breytt:

Breytt dags.	Eðli breytinga	Breytt dags.	Eðli breytinga	Breytt dags.	Eðli breytinga	Breytt dags.	Eðli breytinga
--------------	----------------	--------------	----------------	--------------	----------------	--------------	----------------