

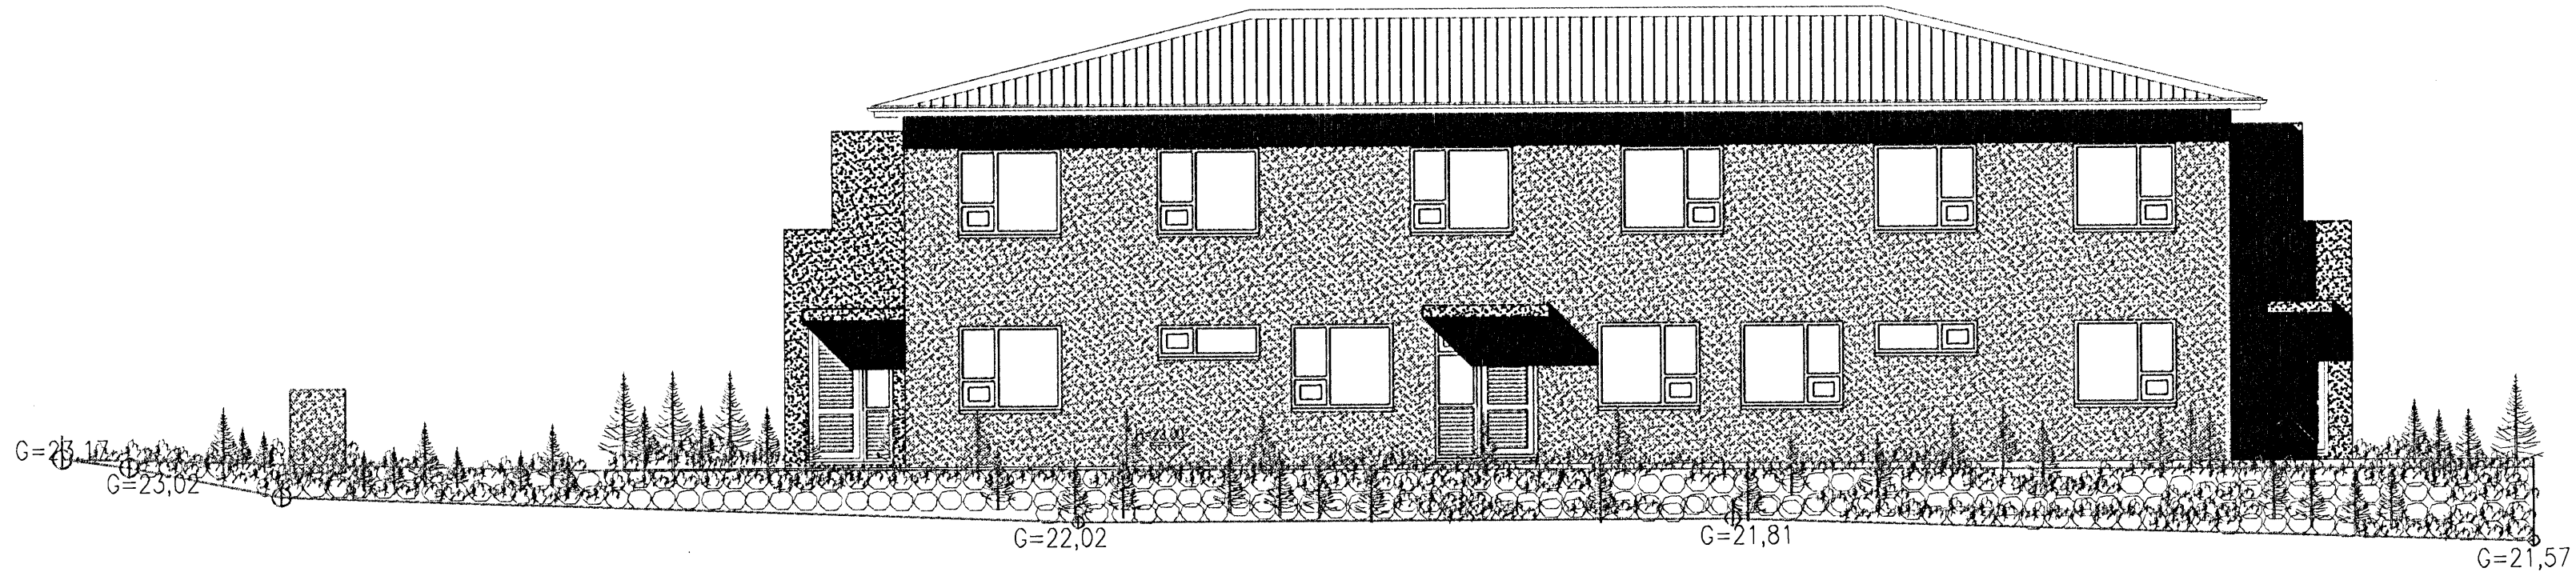


DREKAVELLIR 28 HAFNARFIRÐI.

Samþykkt þann
04.02.2007
Byggingafulfrúningur í Hafnarfirði
F.h. Kristján Þórarinnsson

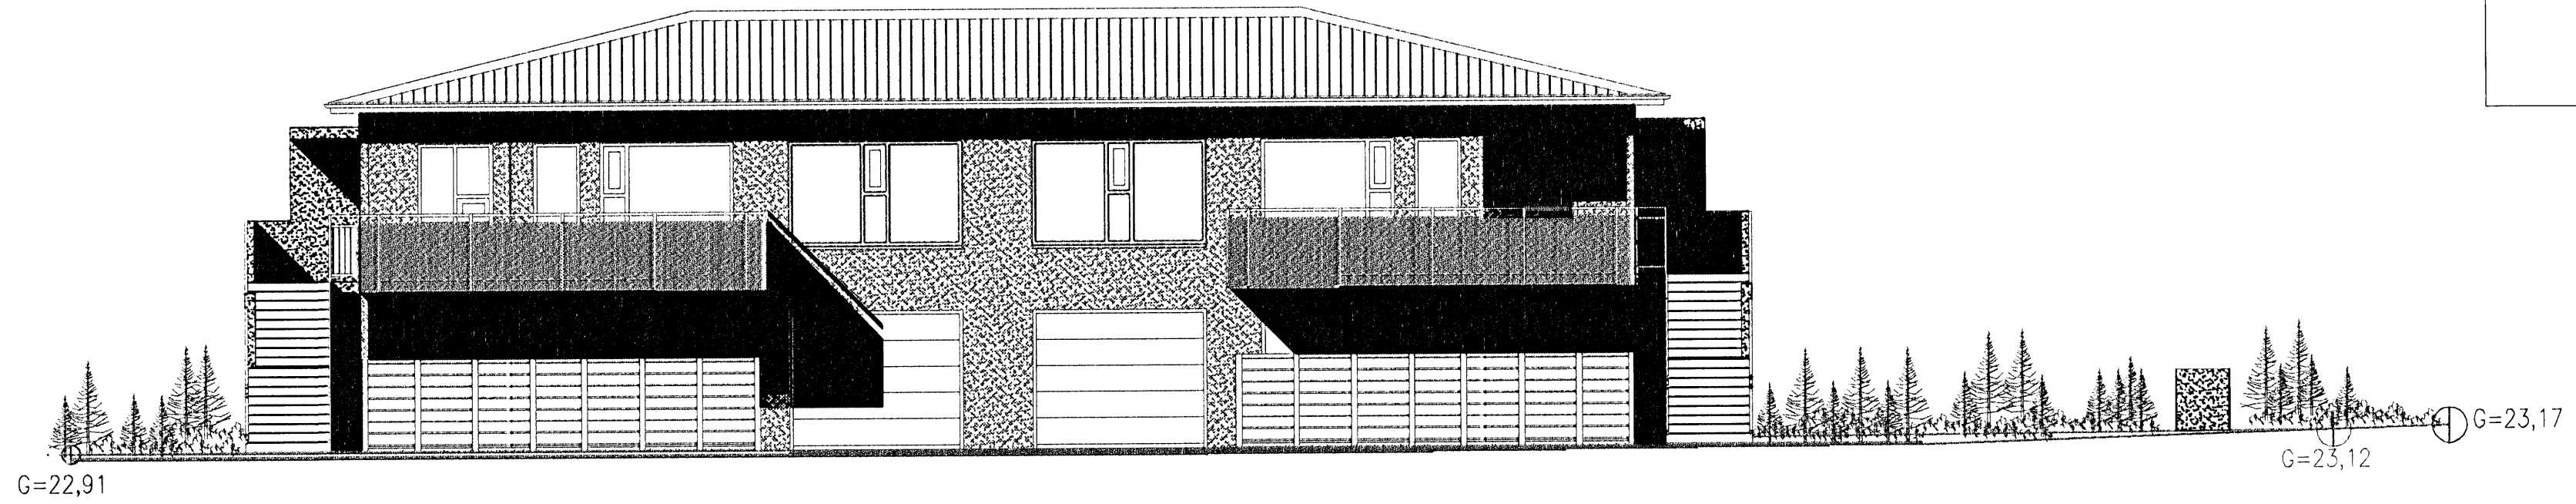

NORÐUR MKV. 1:100.

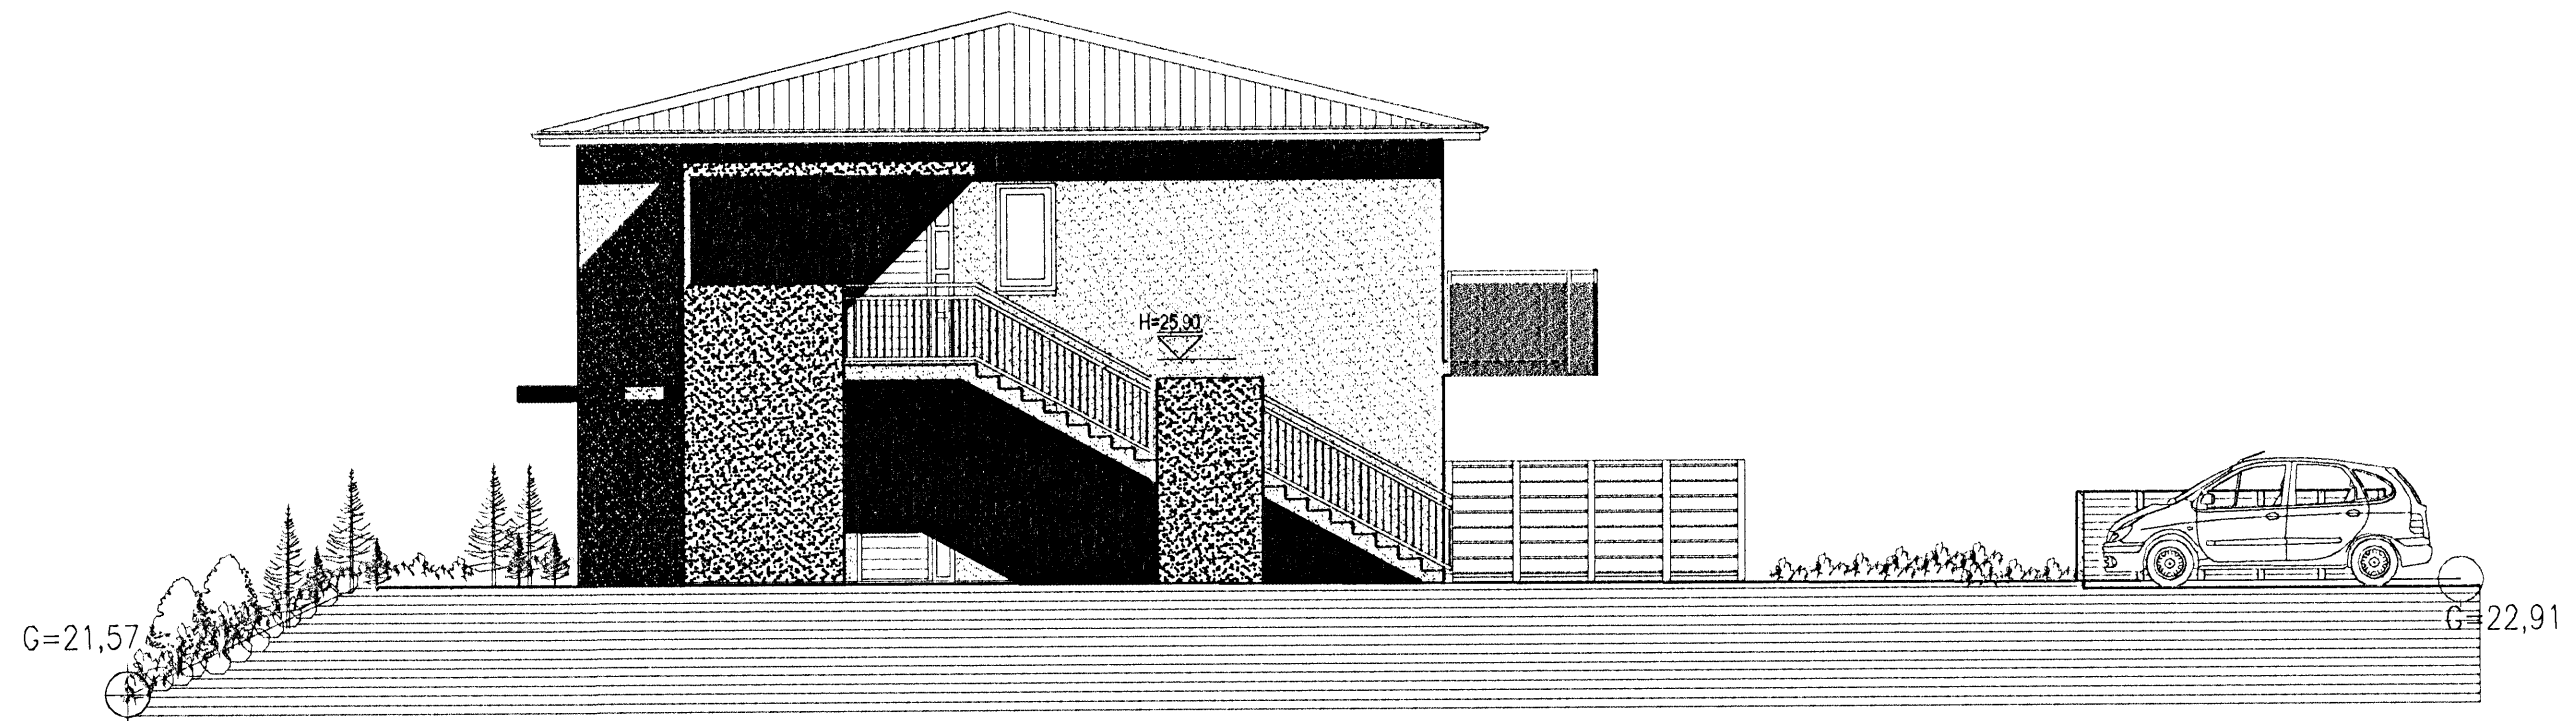

VESTUR MKV. 1:100.

Varðandi frekari málsetningar, sjá sérteikningar aðalhönnuðar í mkv. 1:50.
Séruppdrættir skulu unnir þegar aðaluppdrættir hafa verið samþykktir af byggingaryfirvöldum.

DREKAVELLIR 28 HAFNARFIRÐI.

Sigurður Þorvarðarson byggingafræðingur bff.
Teiknistofan Strandgötu 11 220 Hafnarfirði.
Sími: 5651510. Netfang: teiknistofan@simnet.is
STH. teiknistofan ehf. kt. 510298-2769. Kt. aðalhönnuðar: 141250-4189.

Skýringar:	Aðaluppdráttur.
Teikning:	Útlitsmyndir.
Mælikvarði:	1 : 100.
Undirskrift:	22/307 Gyrh
Blað nr: 3 af 4.	Dagsetning: 27. febrúar 2007.
Breytt:	