



DREKAVELLIR 28 HAFNARFIRÐI.


Samþykkt þann
04. APRÍL 2007
Byggingafræðingur í Hafnarfirði
E.h. Kristján Þórásson

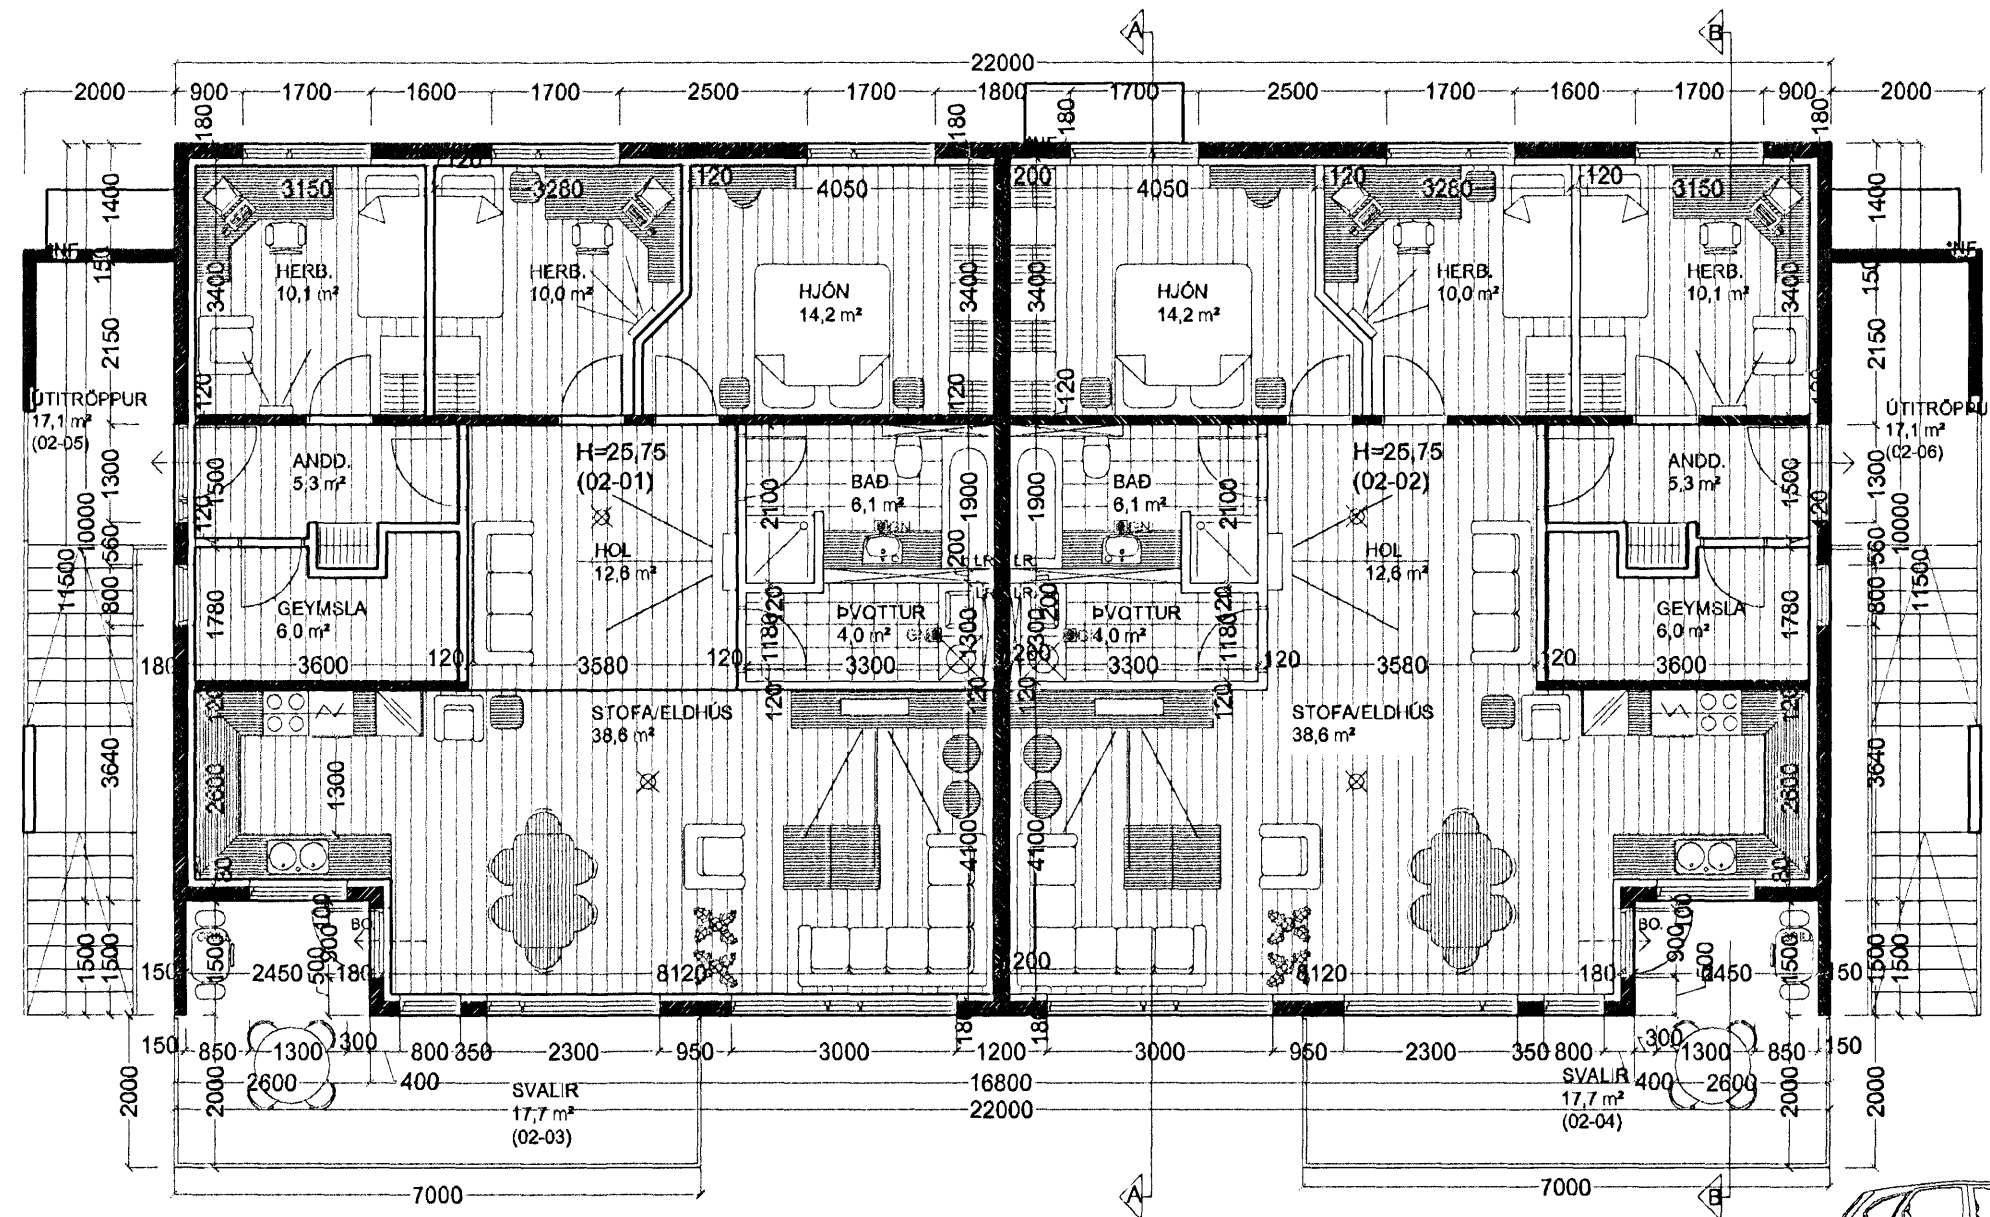

GRUNNMYND 2. HÆÐ MKV. 1:100.

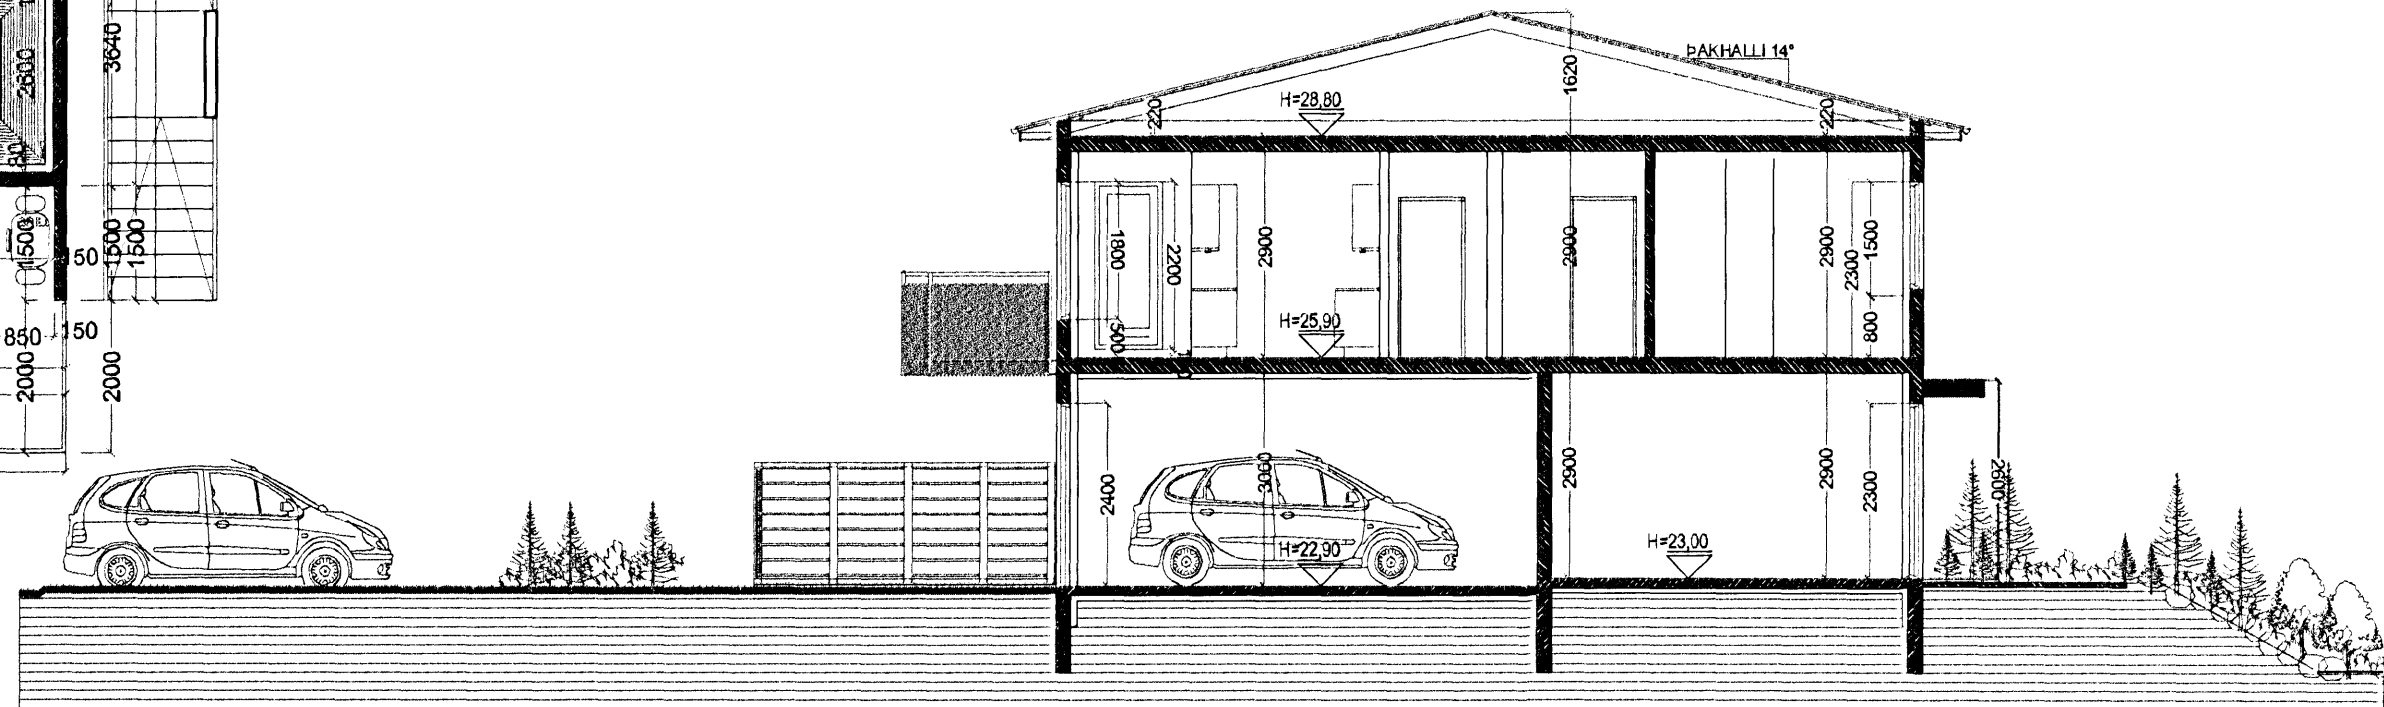

SNID A-A MKV. 1:100.

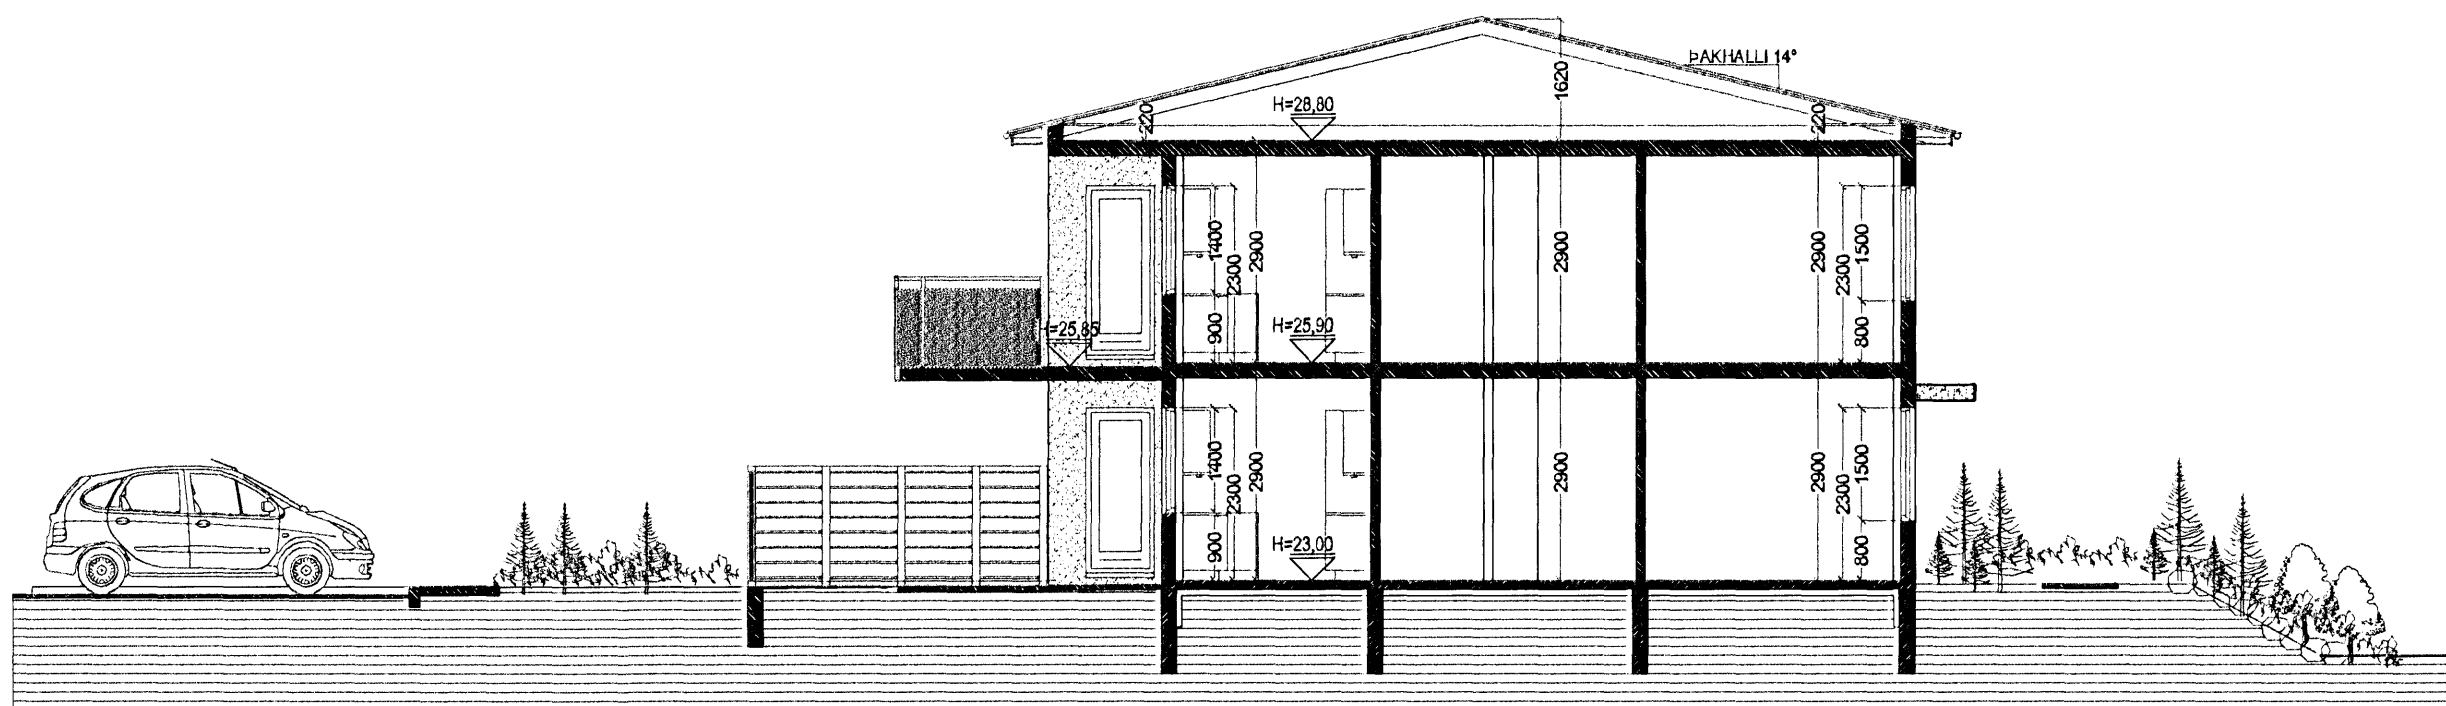

SNID B-B MKV. 1:100.

Varðandi frekari málsetningar, sjá sérteikningar aðalhönnuðar í mkv. 1:50.
Séruppdrættir skulu unnir þegar aðaluppdrættir hafa verið samþykktir af byggingaryfirvöldum.

DREKAVELLIR 28 HAFNARFIRÐI.

Sigurður Þorvarðarson byggingafræðingur bff.
Teiknistofan Strandgötu 11 220 Hafnarfirði.
Sími: 5651510. Netfang: teiknistofan@simnet.is
STH. teiknistofan ehf. kt. 510298-2769. Kt. aðalhönnuðar: 141250-4189.

Skýringar:	Aðaluppdráttur.
Teikning:	Grunnmynd 2. hæð & snið .
Mælikvarði:	1 : 100.
Undirskrift:	<i>22/3 07 2007</i>
Blað nr: 2 af 4.	Dagsétning: 27 febrúar 2007.
Breytt:	