



# DREKAVELLIR 30 HAFNARFIRÐI.


Samþykkt þann  
04 APR. 2007  
Byggingafulltrúinn í Hafnarfirði  
F.h. Kristján Þórarinnsson

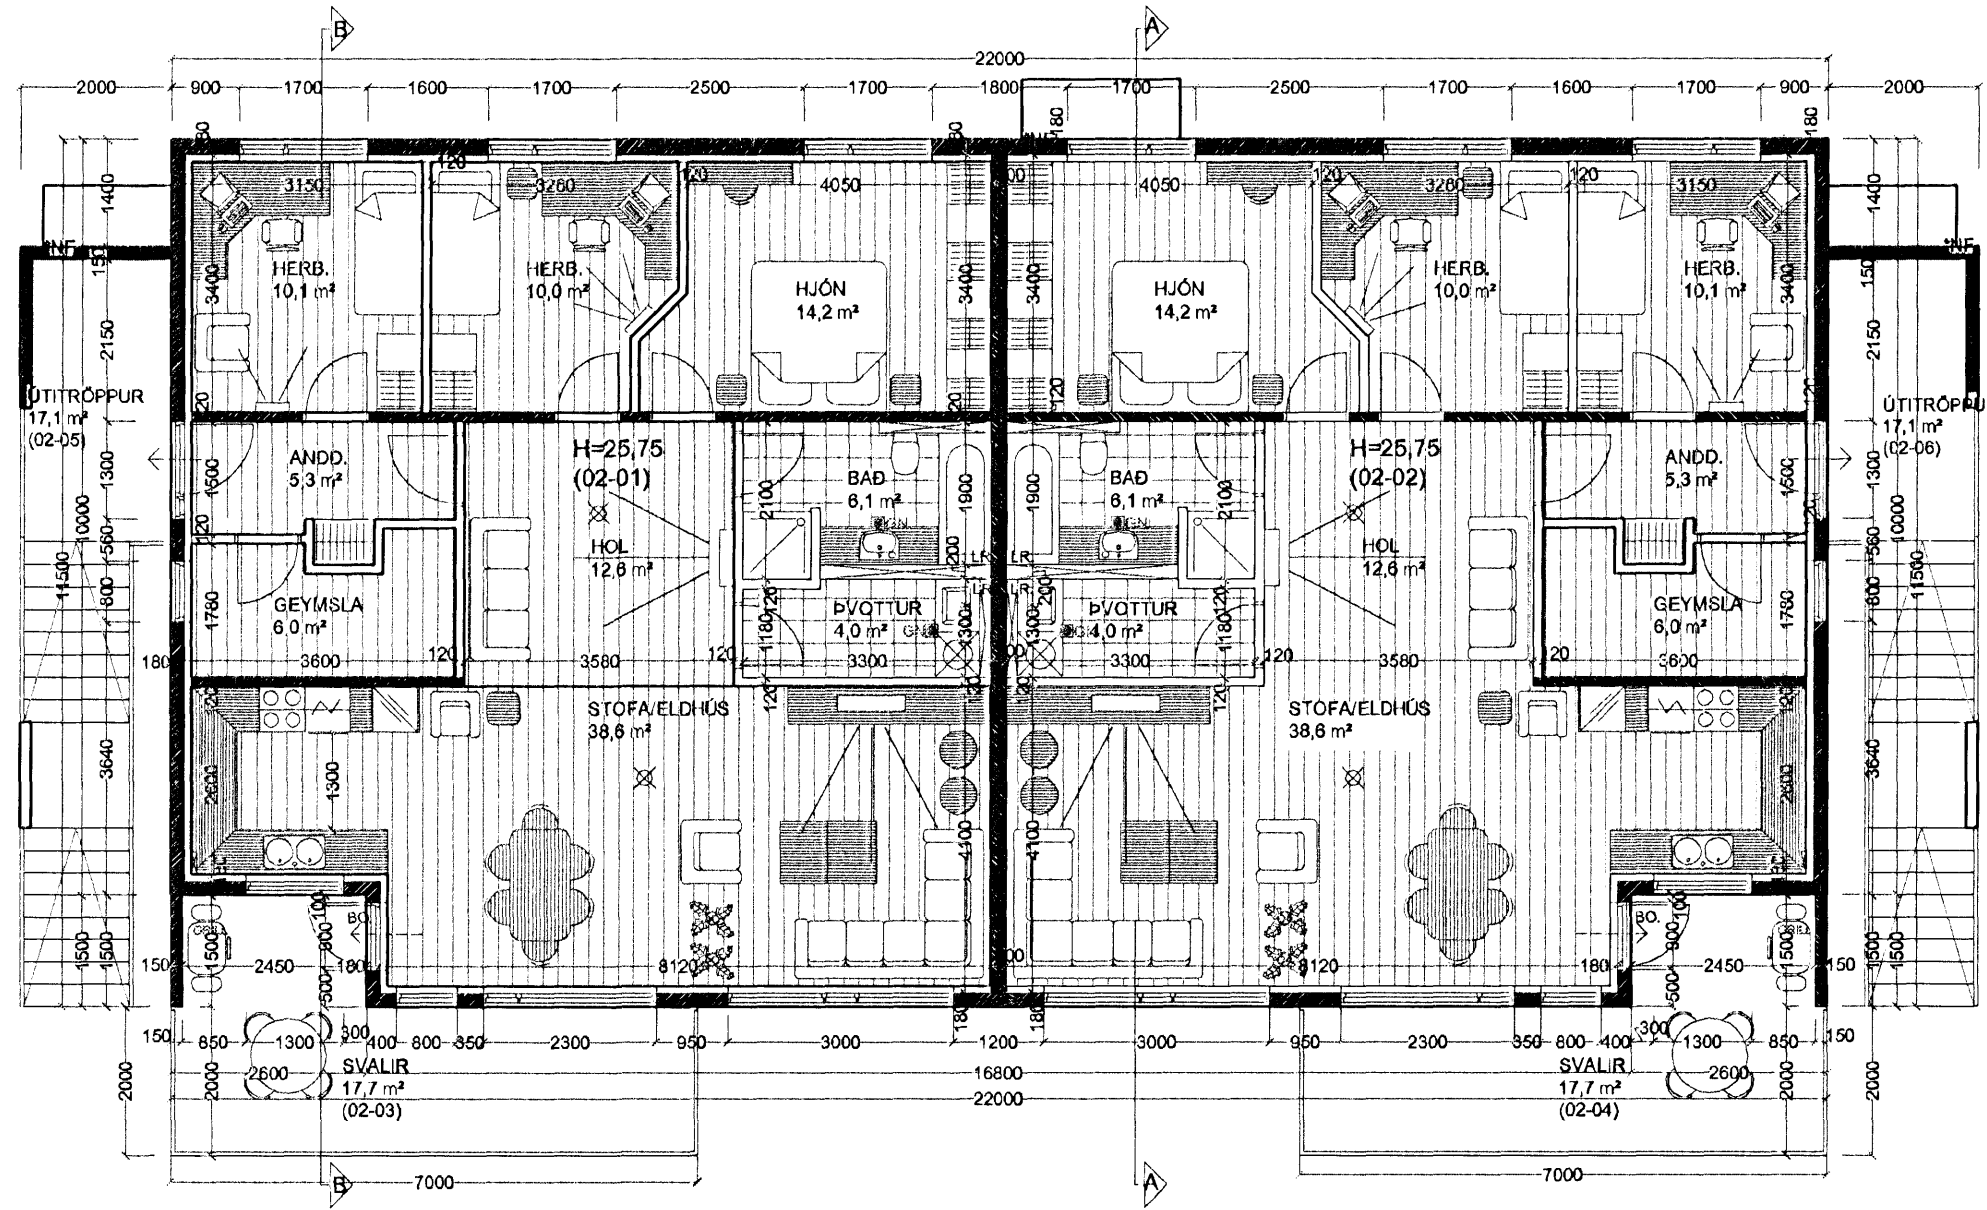

**GRUNNMYND 2. HÆÐ MKV. 1:100.**

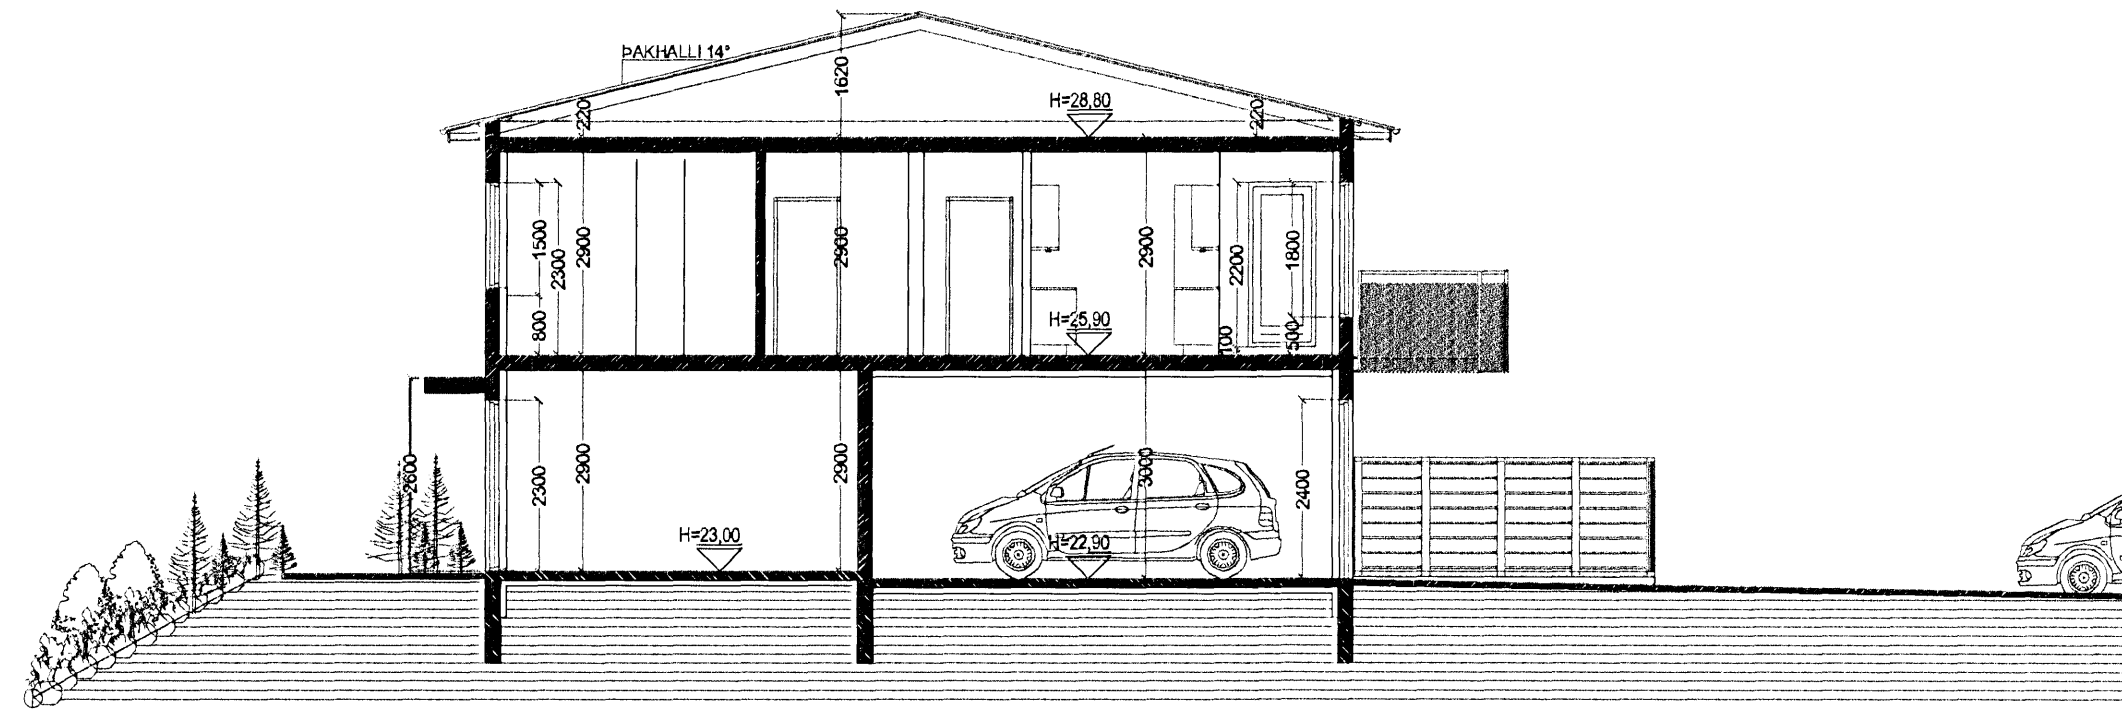

**SNID A-A MKV. 1:100.**

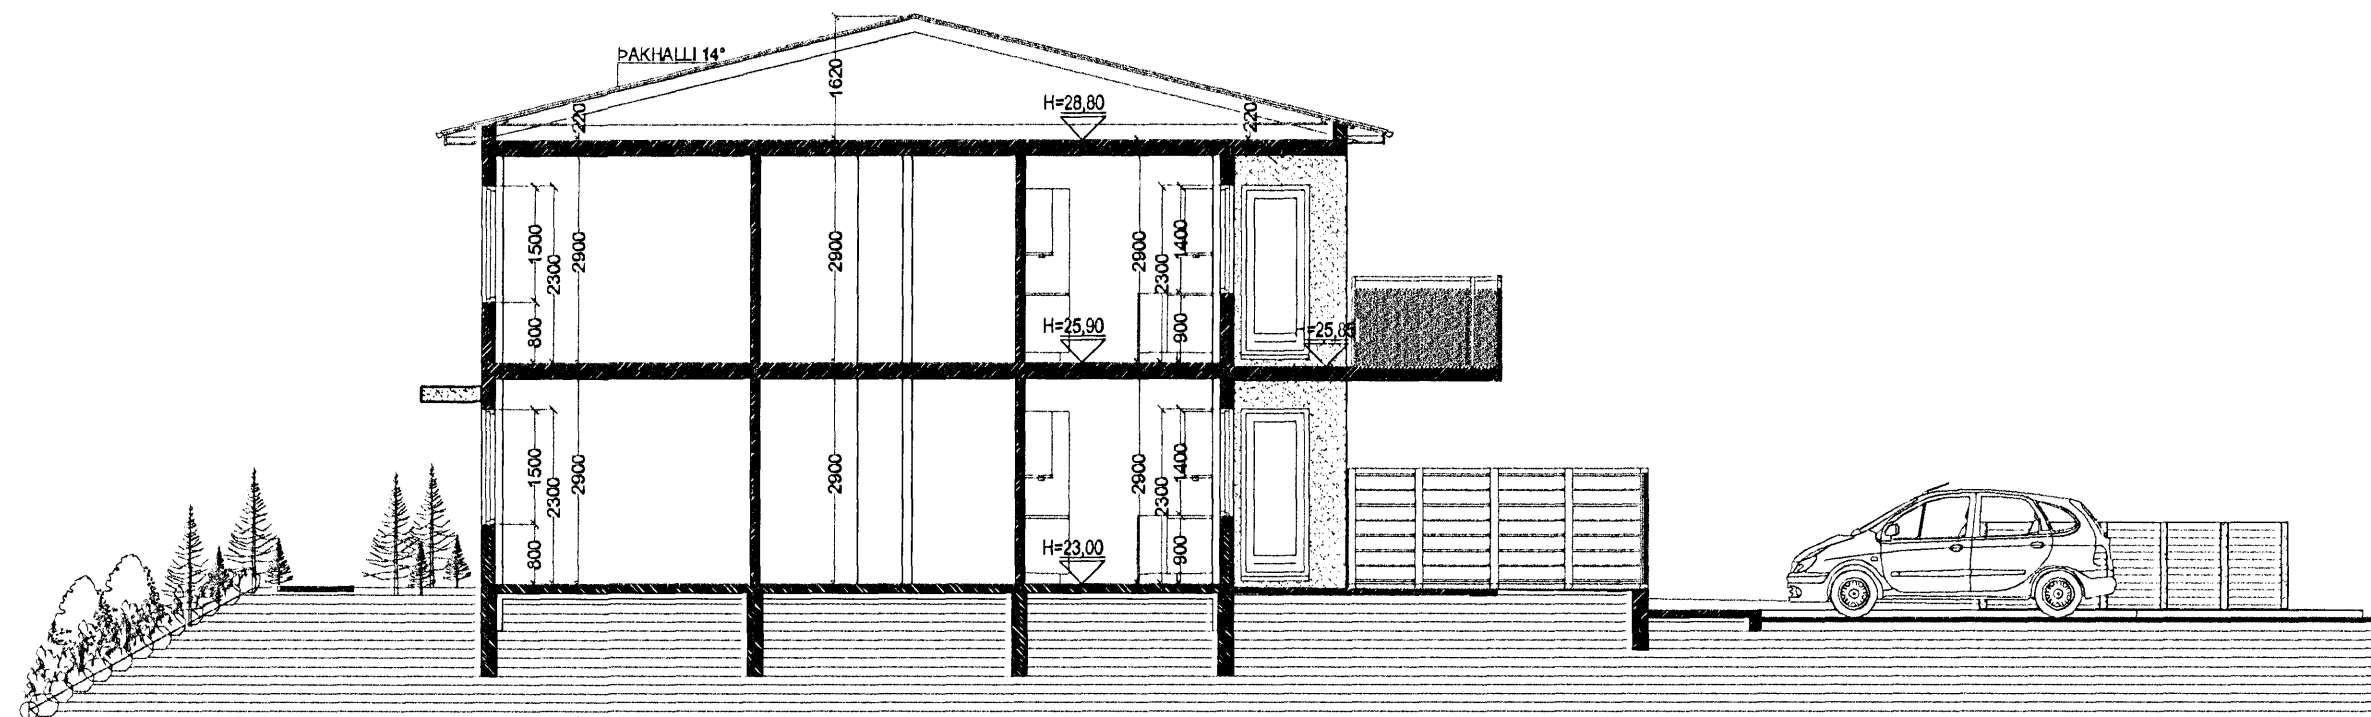

**SNID B-B MKV. 1:100.**

Varðandi frekari málsetningar, sjá sérteikningar aðalhönnuðar í mkv. 1:50.  
Séruppdrættir skulu unnir þegar aðaluppdrættir hafa verið samþykktir af byggingaryfirvöldum.

## DREKAVELLIR 30 HAFNARFIRÐI.

Sigurður Þorvarðarson byggingafræðingur bff.  
Teiknistofan Strandgötu 11 220 Hafnarfirði.  
Sími: 5651510. Netfang: teiknistofan@simnet.is  
STH. teiknistofan ehf. kt. 510298-2769. Kt. aðalhönnuðar: 141250-4189.

Skýringar:	Aðaluppdráttur.
Teikning:	Grunnmynd 2. hæð & snið.
Mælikvarði:	1 : 100.
Undirskrift:	<i>22/30709</i>
Blað nr: 2 af 4.	Dagsetning: 27 febrúar 2007.
Breytt:	