

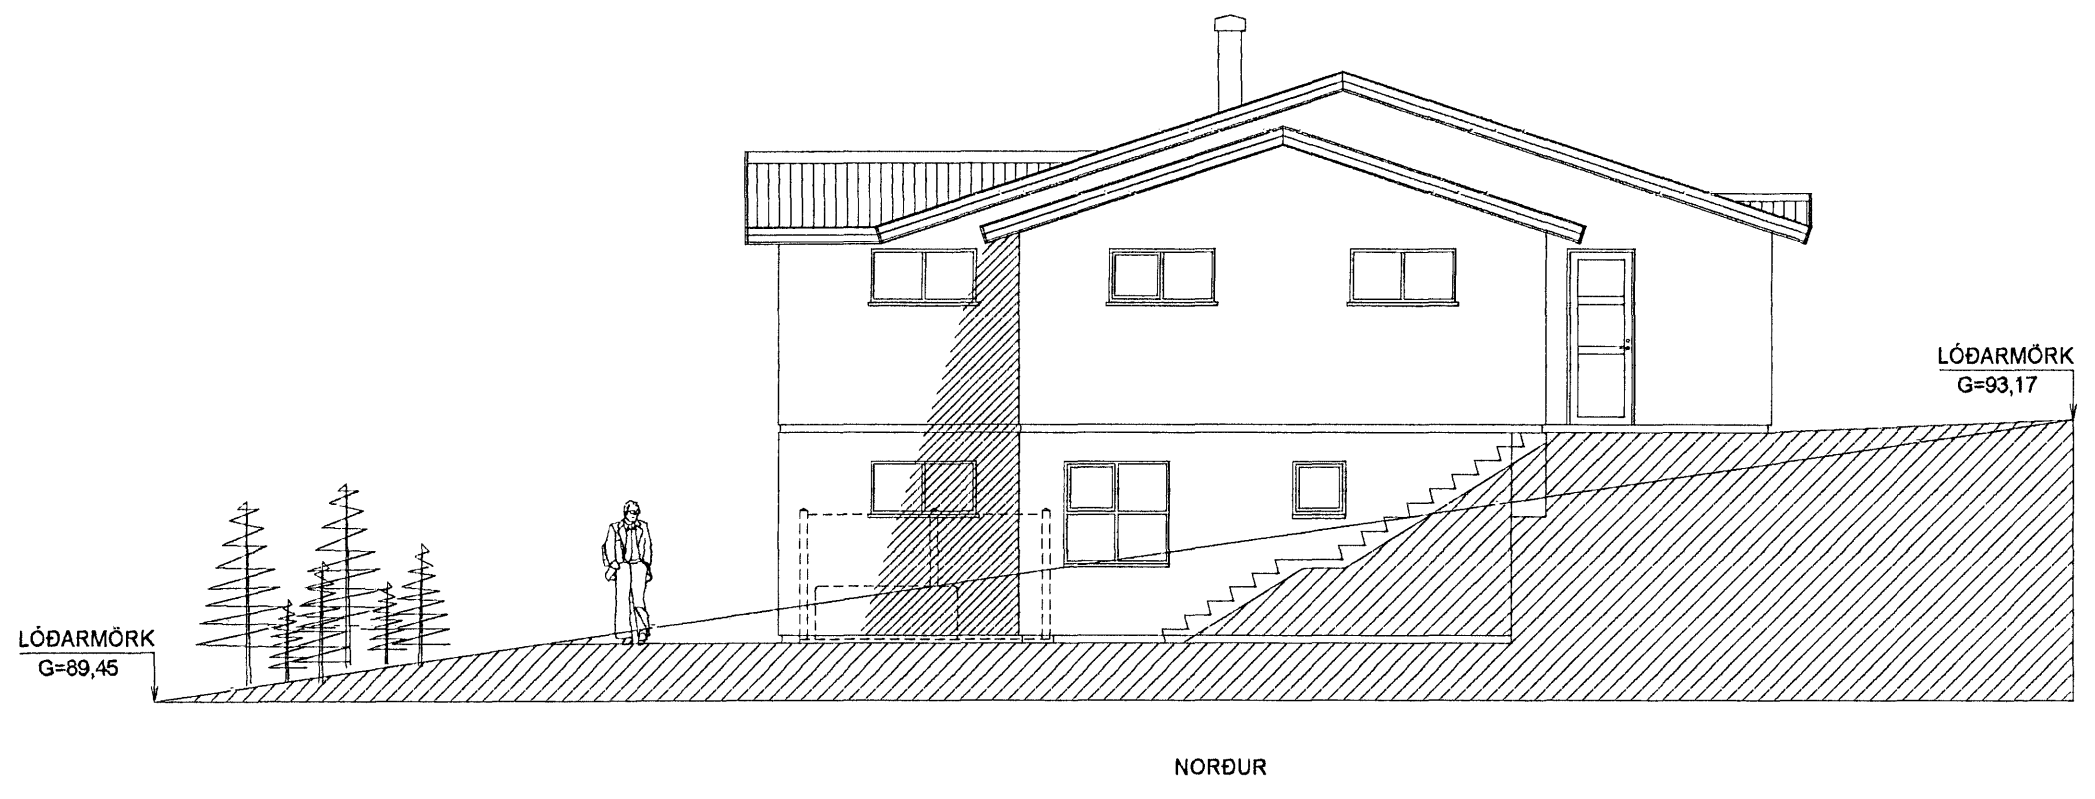


Samþykkt þann
04 APR. 2007
Byggingafultrúinn í Hafnarfirði
F.h. Kristján Þórarinnsson

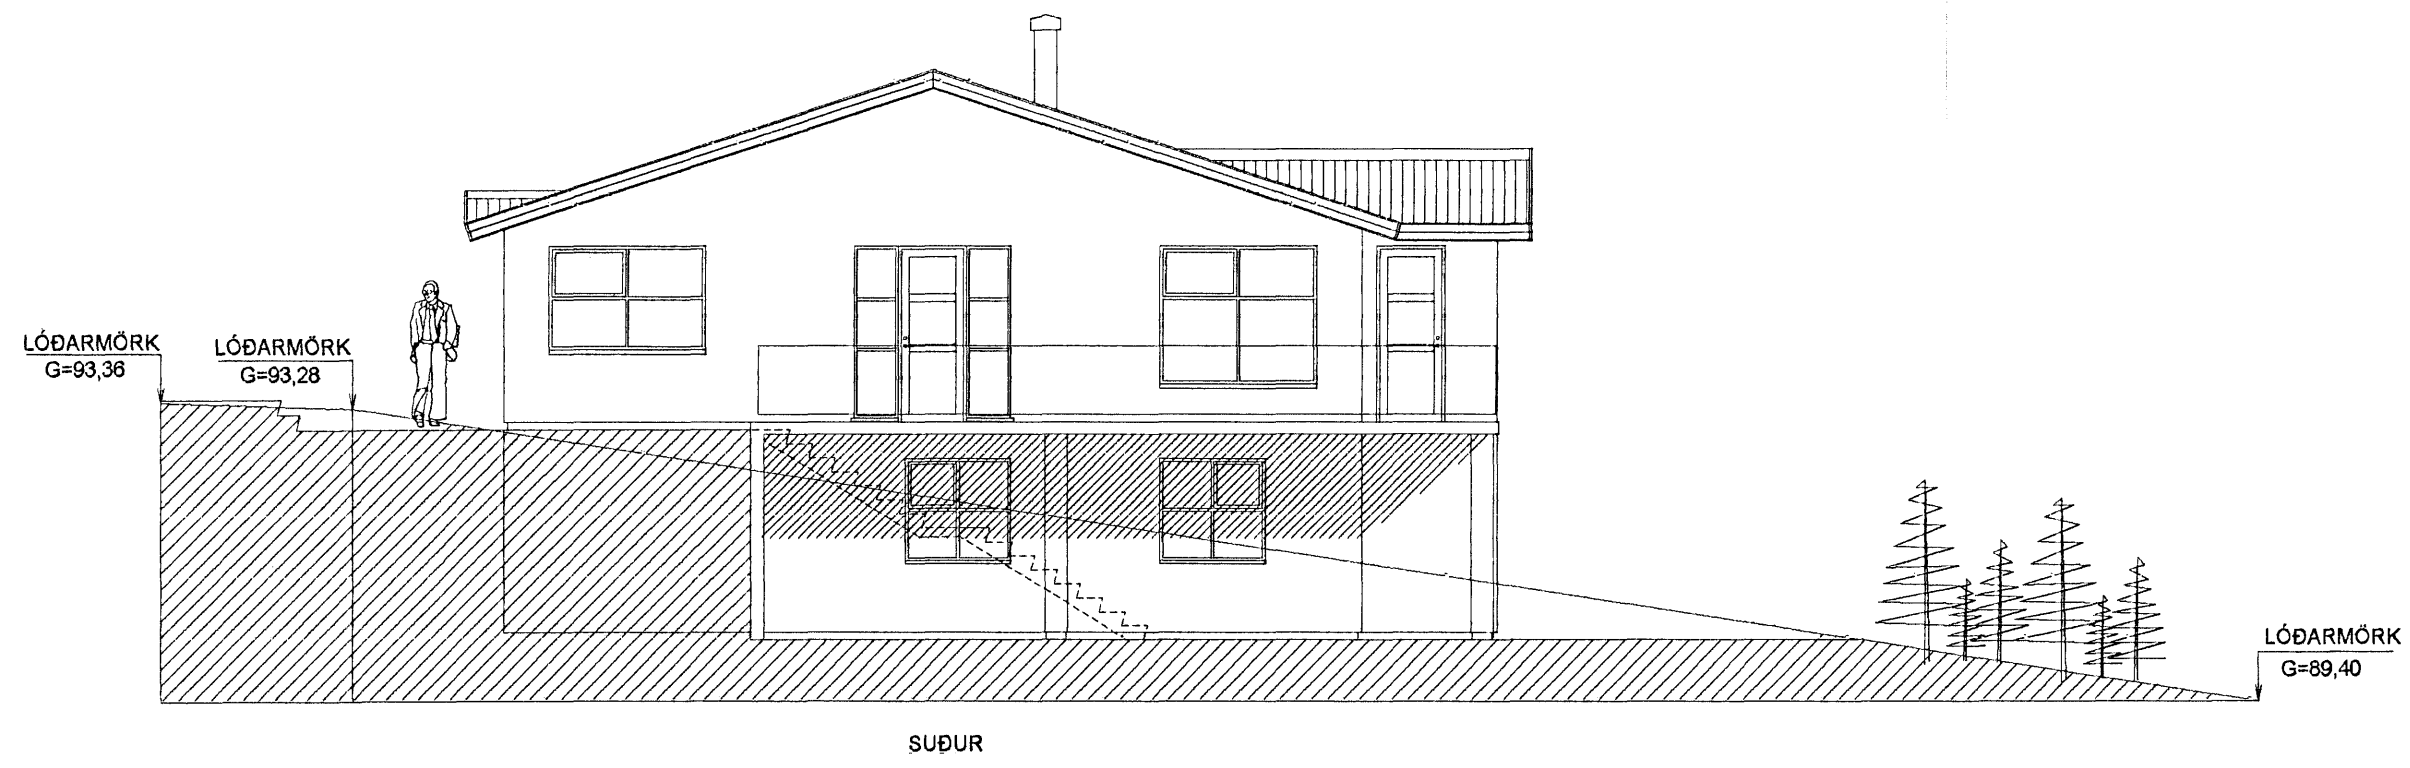

SVALAHANDRÍÐ ÚR HARÐVIÐ
BYGGINGAREGLUGERÐ 441/1998
GR.202.15 Á VEGGSVÖLUM SKAL VERA
HANDRÍÐ, EKKI LÆGRA EN 1,00m

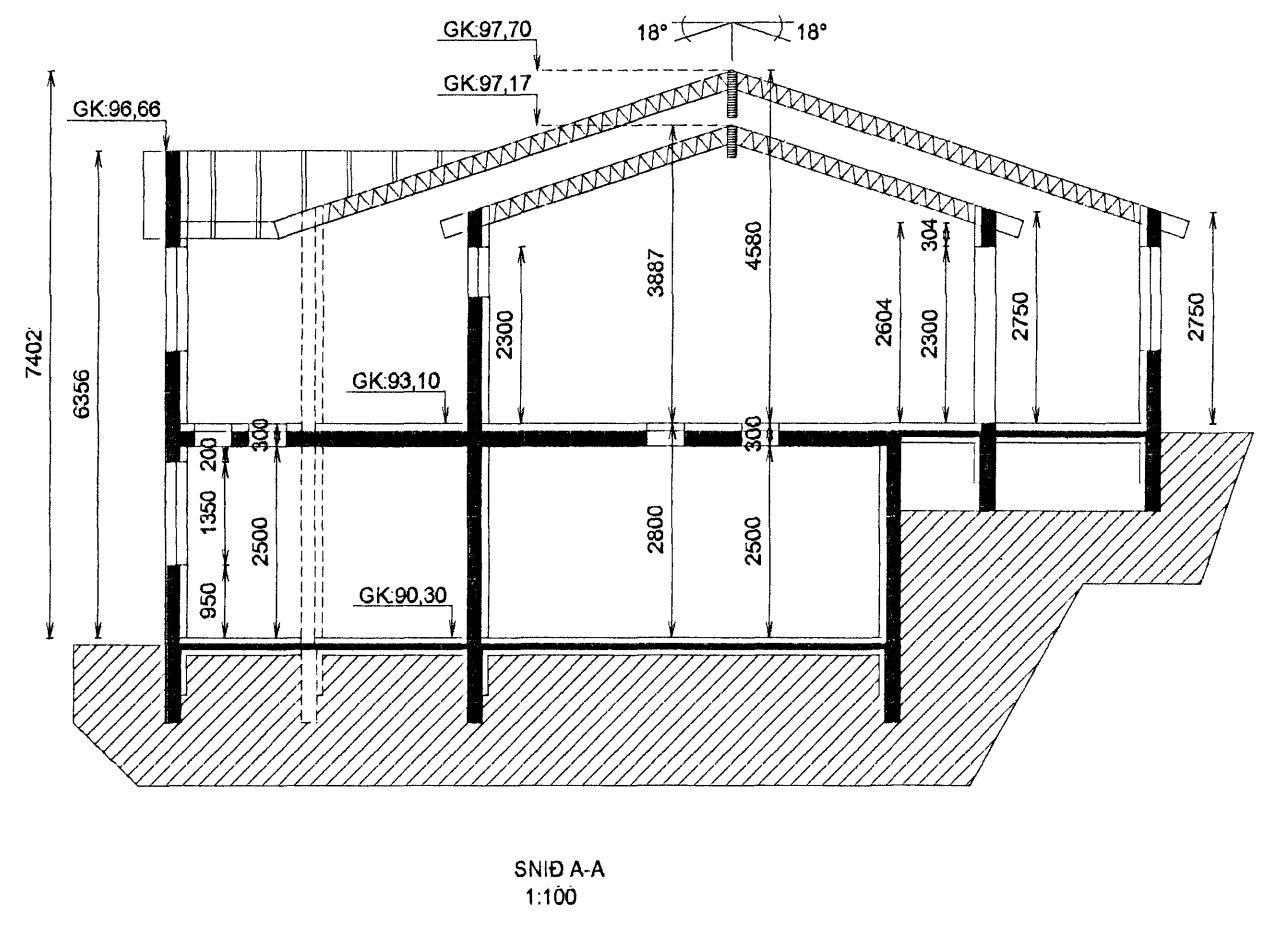

BREKKUÁS 29 HAFNARFIRÐI

ÚTLITSMYNDIR
NORÐUR - SUÐUR

Mkv. 1:100

Hannað E.V.
Teiknað E.V.
Yfirfarið E.V.

Dags. 20.MARS.2007 Blað 4 AF 5 Nr. BREKKUAS29BN

ÁRITUN SAMRÆMINGARHÖNNUÐAR
Eyjólfur Valgarðsson
Eyjólfur Valgarðsson Kt:280857-4169

TR.aust s/f
TÆKNIFRÆÐINGARNIR
Eyjólfur Valgarðsson Kt:280857-4169 Sími: 471-2257
Sigurður Grétarsson tr.aust@simnet.is

Nr.	Dags.	Breyting	Af