


L=95,60

L=95,70

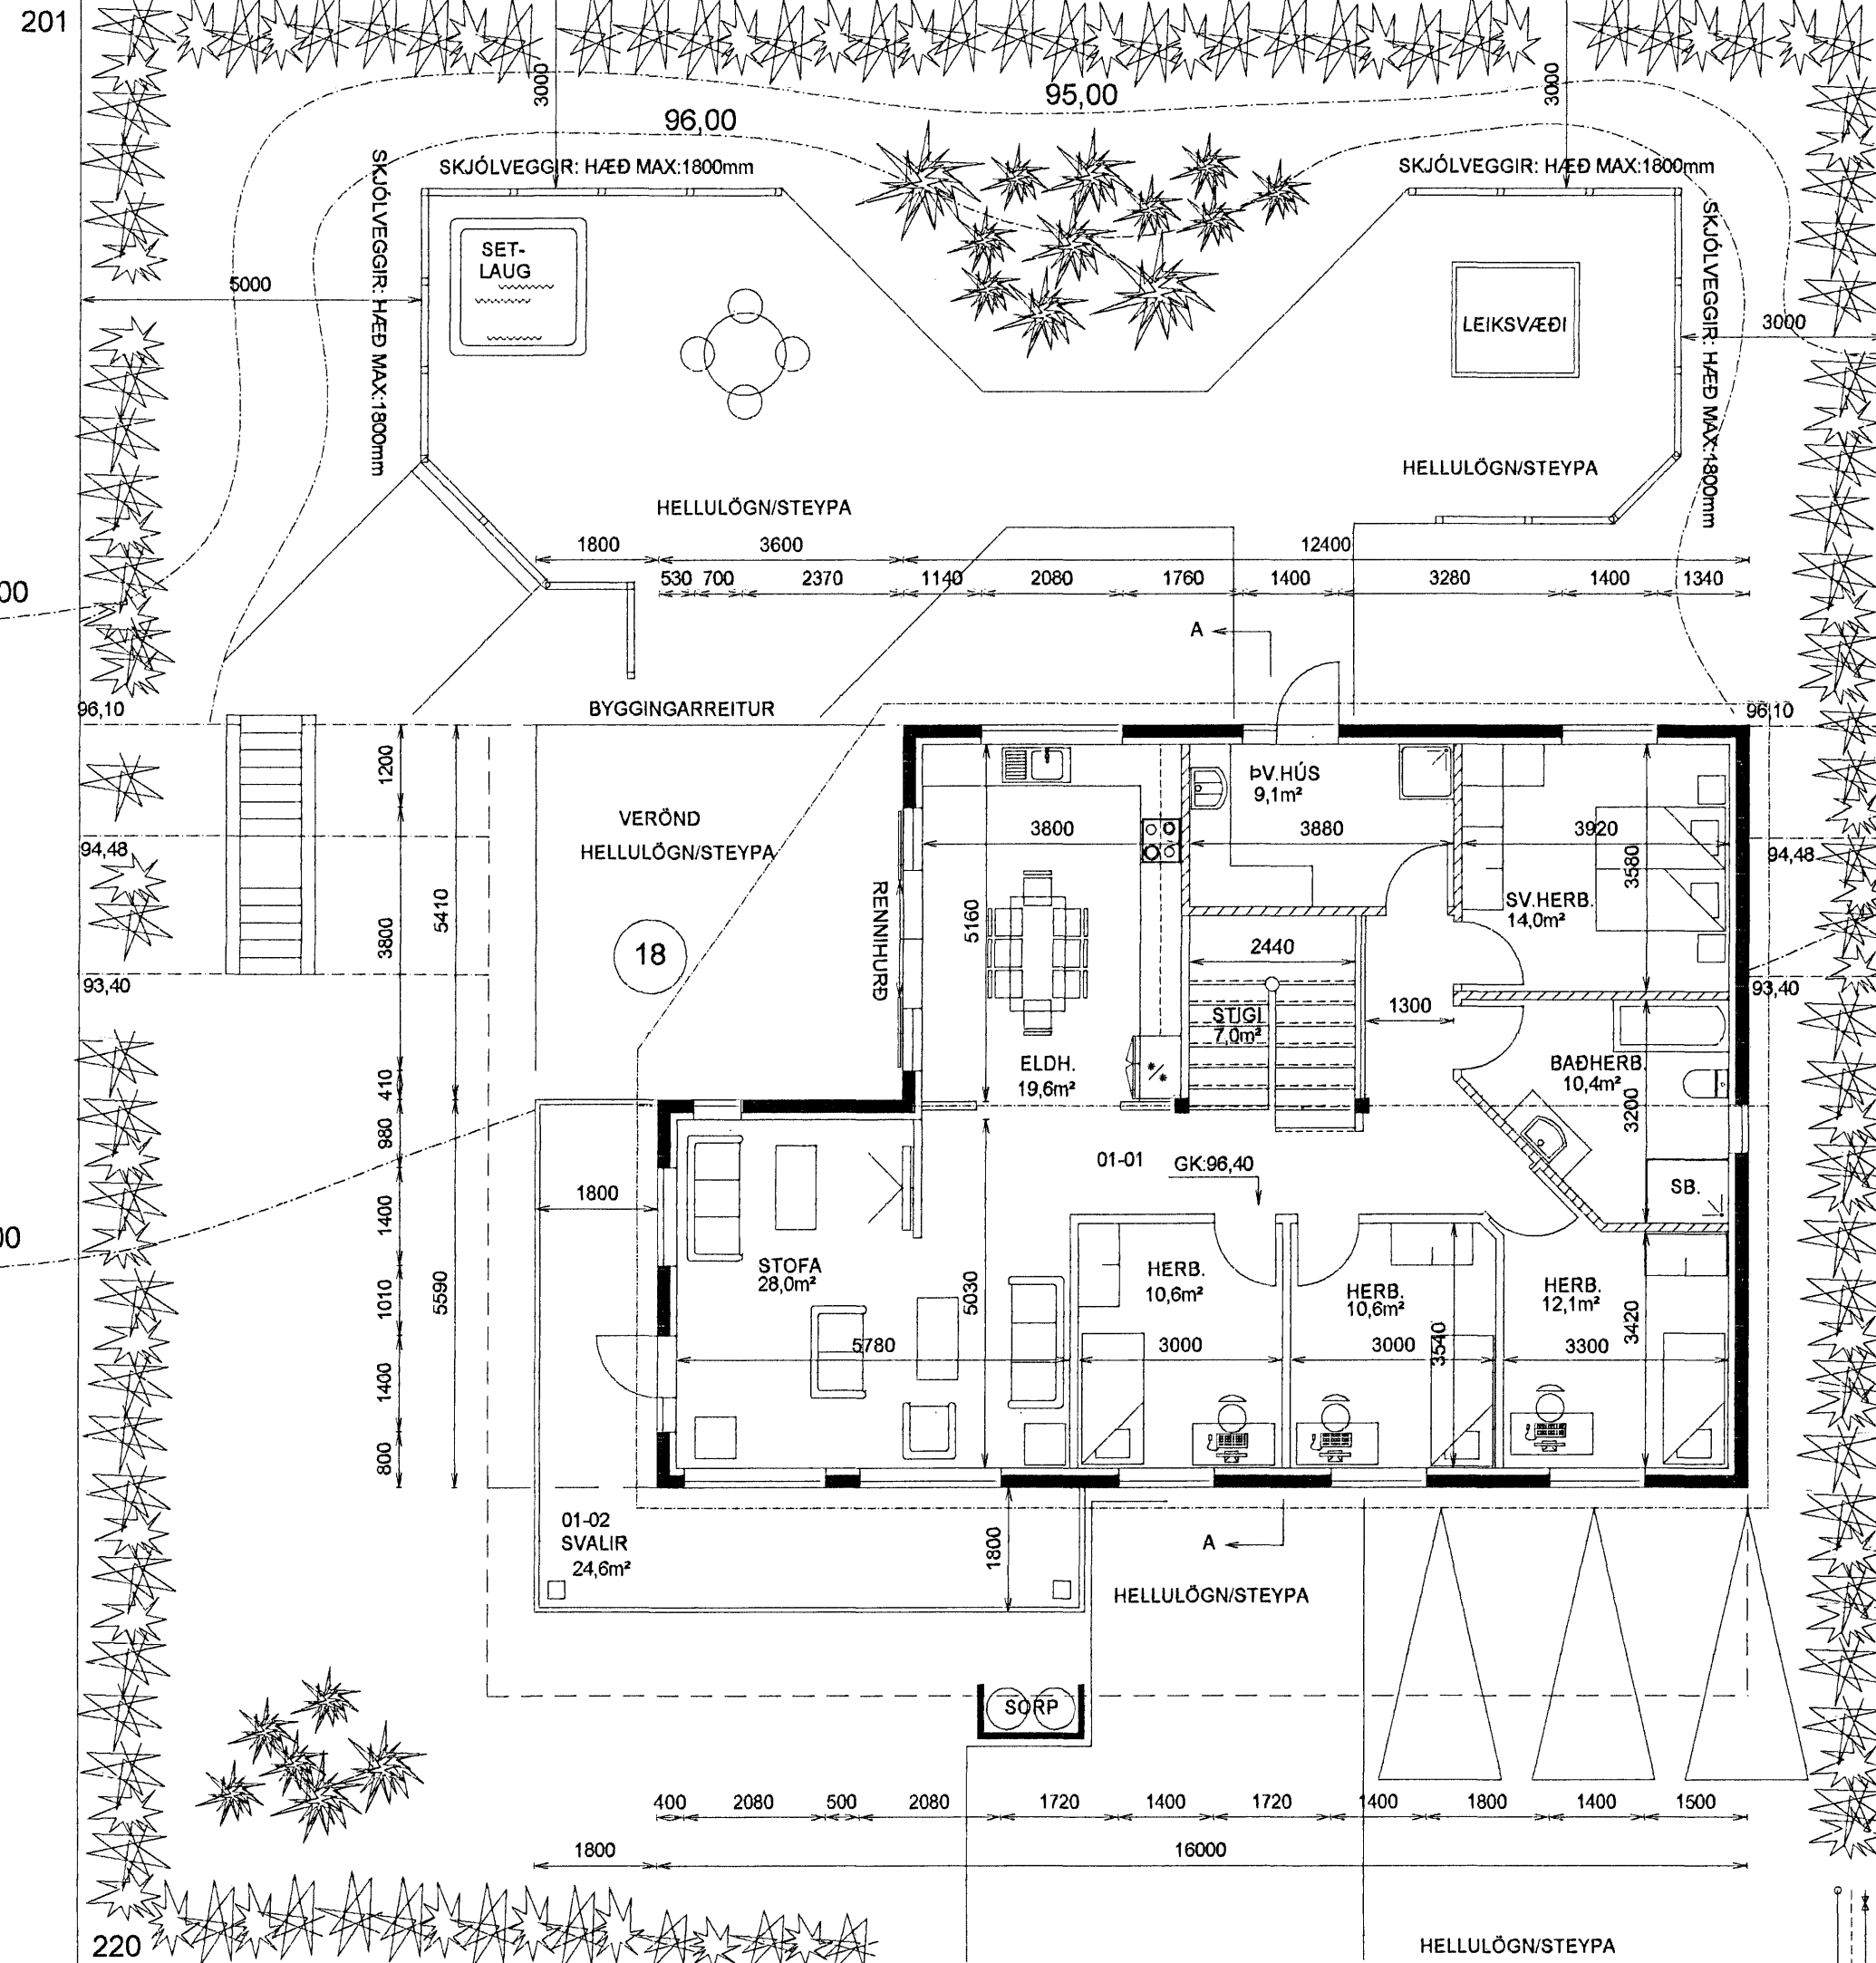


ELDSTÆÐI:
 UPPSETNING OG FRÁGANGUR
 SÉ Í SMRÆMI VIÐ 192.GR.
 BYGGINGAREGLUGERÐAR

REYKHÁFUR:
 GERÐ OG FRÁGANGUR
 SÉ Í SAMRÆMI VIÐ 193.GR.
 BYGGINGAREGLUGERÐAR

Samþykkt þann
2 MAY 2007
 Byggingafulltrúinn í Hafnarfirði
 F.h. Jón Sigurðsson

SETLAUG:
 69.3.GR. BYGGINGAREGLUGERÐAR.
 SETLAUGAR Á LÖÐUM ÍBÚÐAR- OG FRÍSTUNDAHÚSA
 SKULU BÚNAR LÆSANLEGU LOKI TIL AÐ HYLJA ÞÆR
 MEÐ ÞEGAR ÞÆR ERU EKKI Í NOTKUN EÐA ÖÐRUM
 ÚTBÚNAÐI, SBR. MGR. 69.2, TIL VARNAR SLYSUM

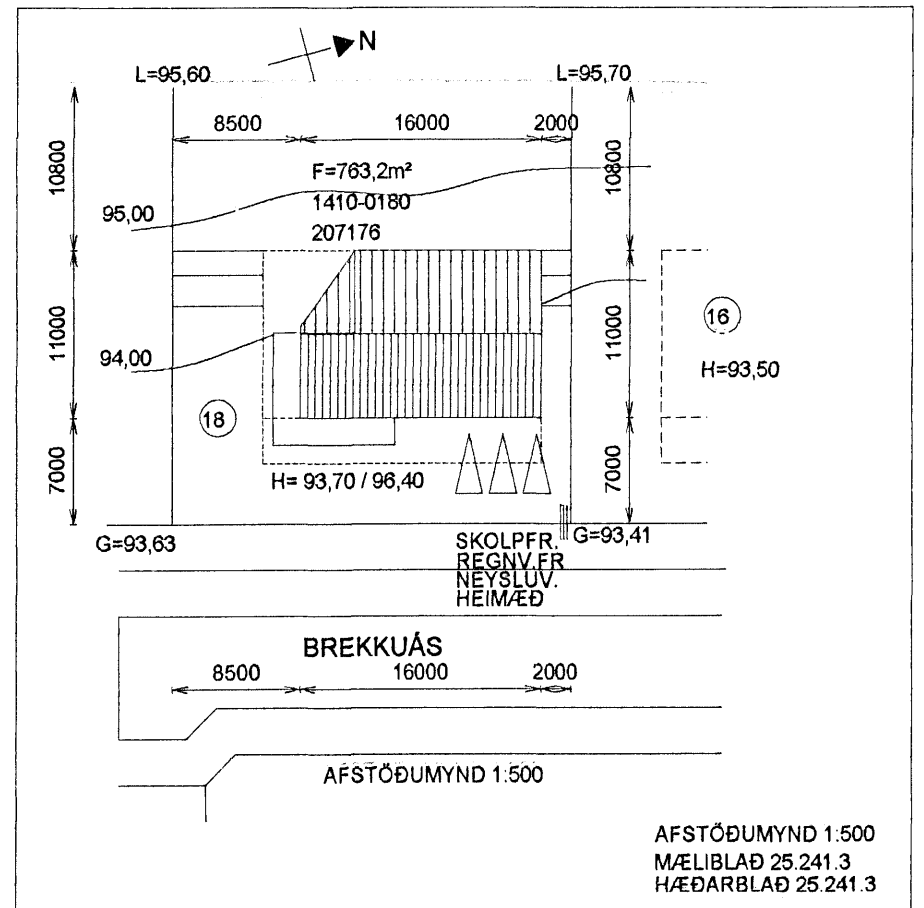

STÆRÐIR:			
0001-0002	KJALLARI	83,0 m2	224,1 m3
0003	BÍLGEYMSLA	57,1 m2	154,2 m3
0101	ÍBÚÐ	156,5 m2	583,4 m3
BOTNPLATA:			28,0 m3
SAMTALS		296,6 m2	989,7 m3

BOTNFLÖTUR / m2 296,6 m²
LÓÐ 763,2 m²
NÝTINGARHLUTFALL 0,39

LÓÐARFRÁGANGUR.
 FYLLA SKAL Í LÓÐINA TIL AÐ NÁ FRAM GEFNUM HÆÐARKÓTUM Á PLÖTUM. (GK:28.90)
 MEÐ LÓÐARMÖRKUM SKAL LEITAST VIÐ AÐ RASKA HRAUNI EINS LÍTIÐ OG KOSTUR ER.

Nr.	Dags.	Breyting	Af
1.	23.04.07	SKIPUL. BADHERB. 2H BREYTT / SB Í ÞVOTTAH. 2H	E.V.

BREKKUÁS 18 HAFNARFIRÐI

GRUNNMYND - 1.HÆÐ
AFSTÖÐUMYND

Mkv. 1:100 1:500
 Hannað E.V.
 Teiknað E.V.
 Dags. 23.APR..2007 Blað 1 AF 5 Nr. BREKKUAS18BN Yfirfarið

ÁRITUN SAMRÆMINGARHÖNNUÐAR
Eyjólfur Valgarðsson
 Eyjólfur Valgarðsson Kt:280857-4169

TR.aust s/f
 TÆKNIFRÆÐINGARNIR
 Eyjólfur Valgarðsson Kt:280857-4169 Sími: 471-2257
 Sigurður Grétarsson tr.aust@simnet.is