




Samþykkt þann


2 MAY 2007

Byggingafrúinn í Hafnarfirði  
F.h. Jón Sigurðsson

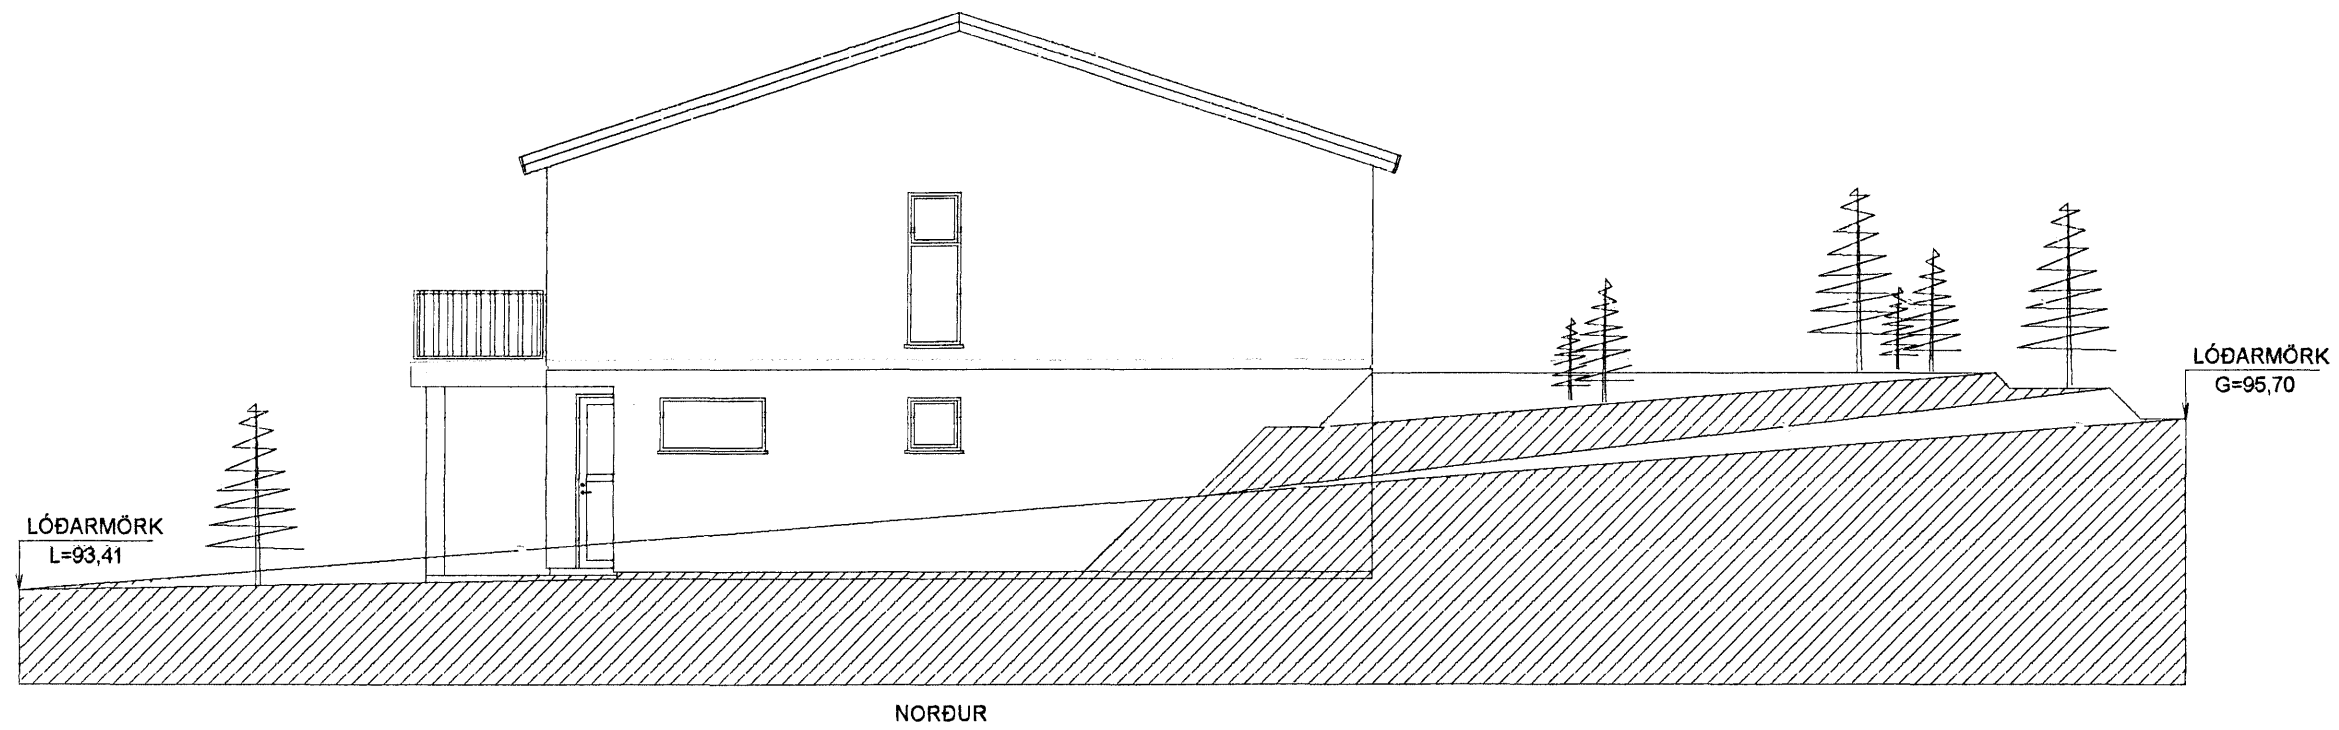


NORÐUR

SVALAHANDRÍÐ:  
BYGGINGAREGLUGERÐ 441/1998  
GR.202.15 Á VEGGSVÖLUM SKAL VERA  
HANDRÍÐ, EKKI LÆGRA EN 1,00m  
HANDRÍÐ ER ÚR GALV. STÁLPRÓFIL  
KLÆTT MEÐ TIMBRI MAX BIL MILLI  
RIMLA 30mm

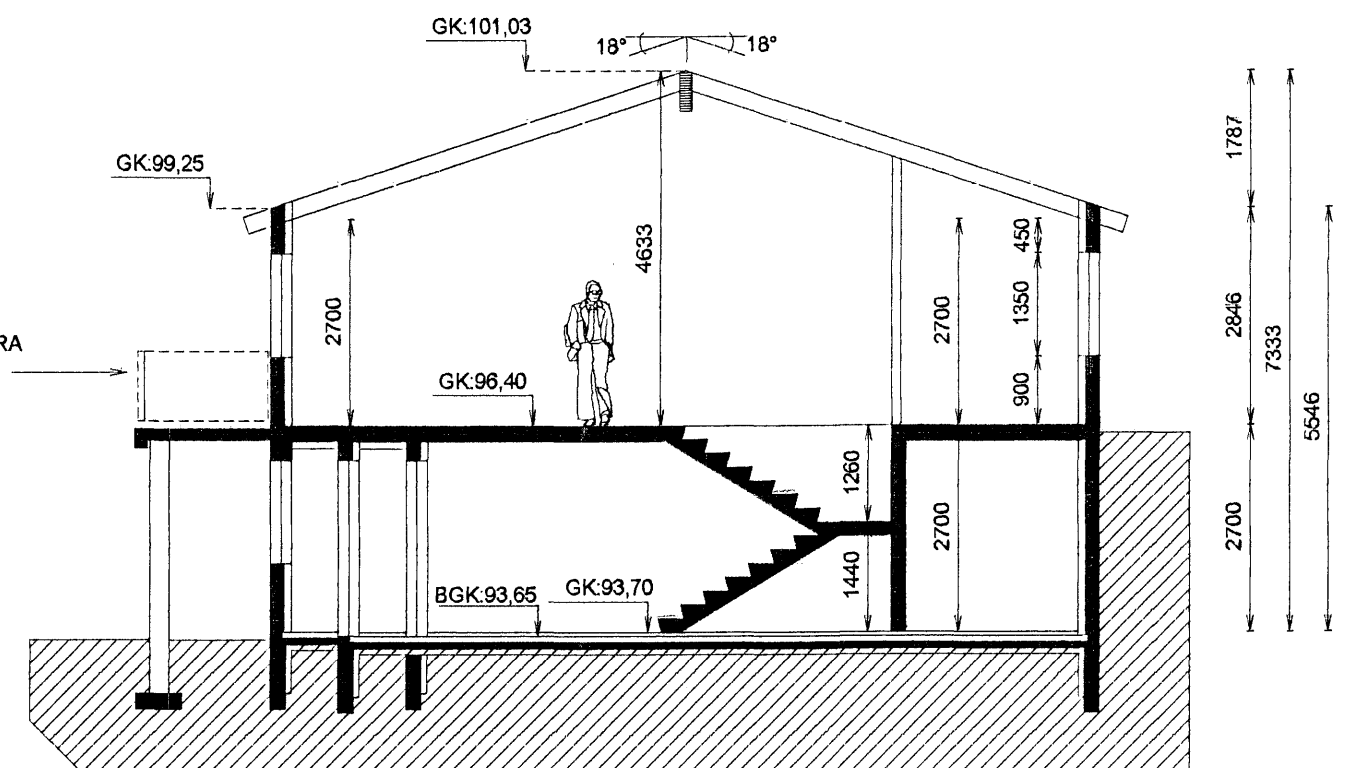

SNÍÐ A-A  
1:100

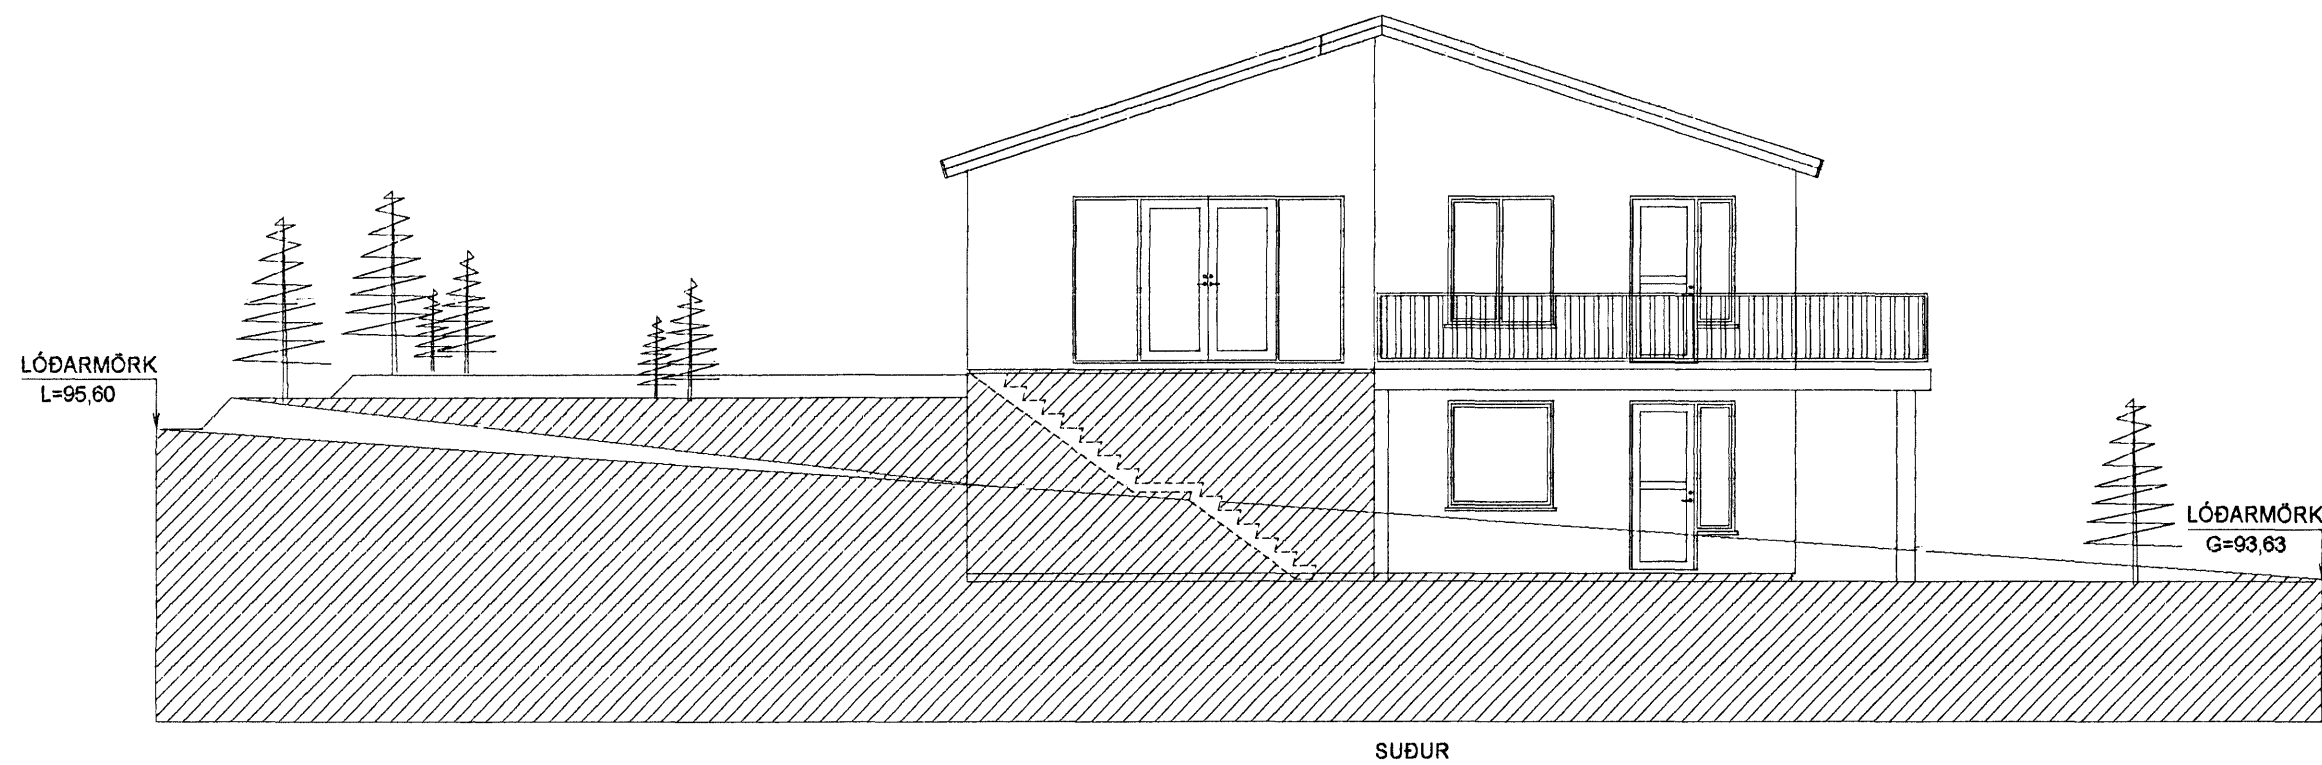

SUÐUR

BREKKUÁS 18 HAFNARFIRÐI

ÚTLIT NORÐUR - SUÐUR  
SNÍÐ A-A

Mkv. 1:100

Hannað E.V.

Teiknað E.V.

Dags. 23.APR..2007 Blað 4 AF 5 Nr. BREKKUAS18BN Yfirfarið EV.

Nr.	Dags.	Breyting	Af
1.	23.04.07	SKIPUL. BAÐHERB. 2H BREYTT / SB Í ÞVOTTAH. 2H E.V.	

ÁRITUN SAMRÆMINGARHÖNNUÐAR

Eyjólfur Valgarðsson  
Eyjólfur Valgarðsson Kt:280857-4169

TR.aust s/f

TÆKNIFRÆÐINGARNIR  
Eyjólfur Valgarðsson Kt:280857-4169 Sími: 471-2257  
Sigurður Grétarsson tr.aust@simnet.is