



Sneiðing A-A
mkv. 1:100

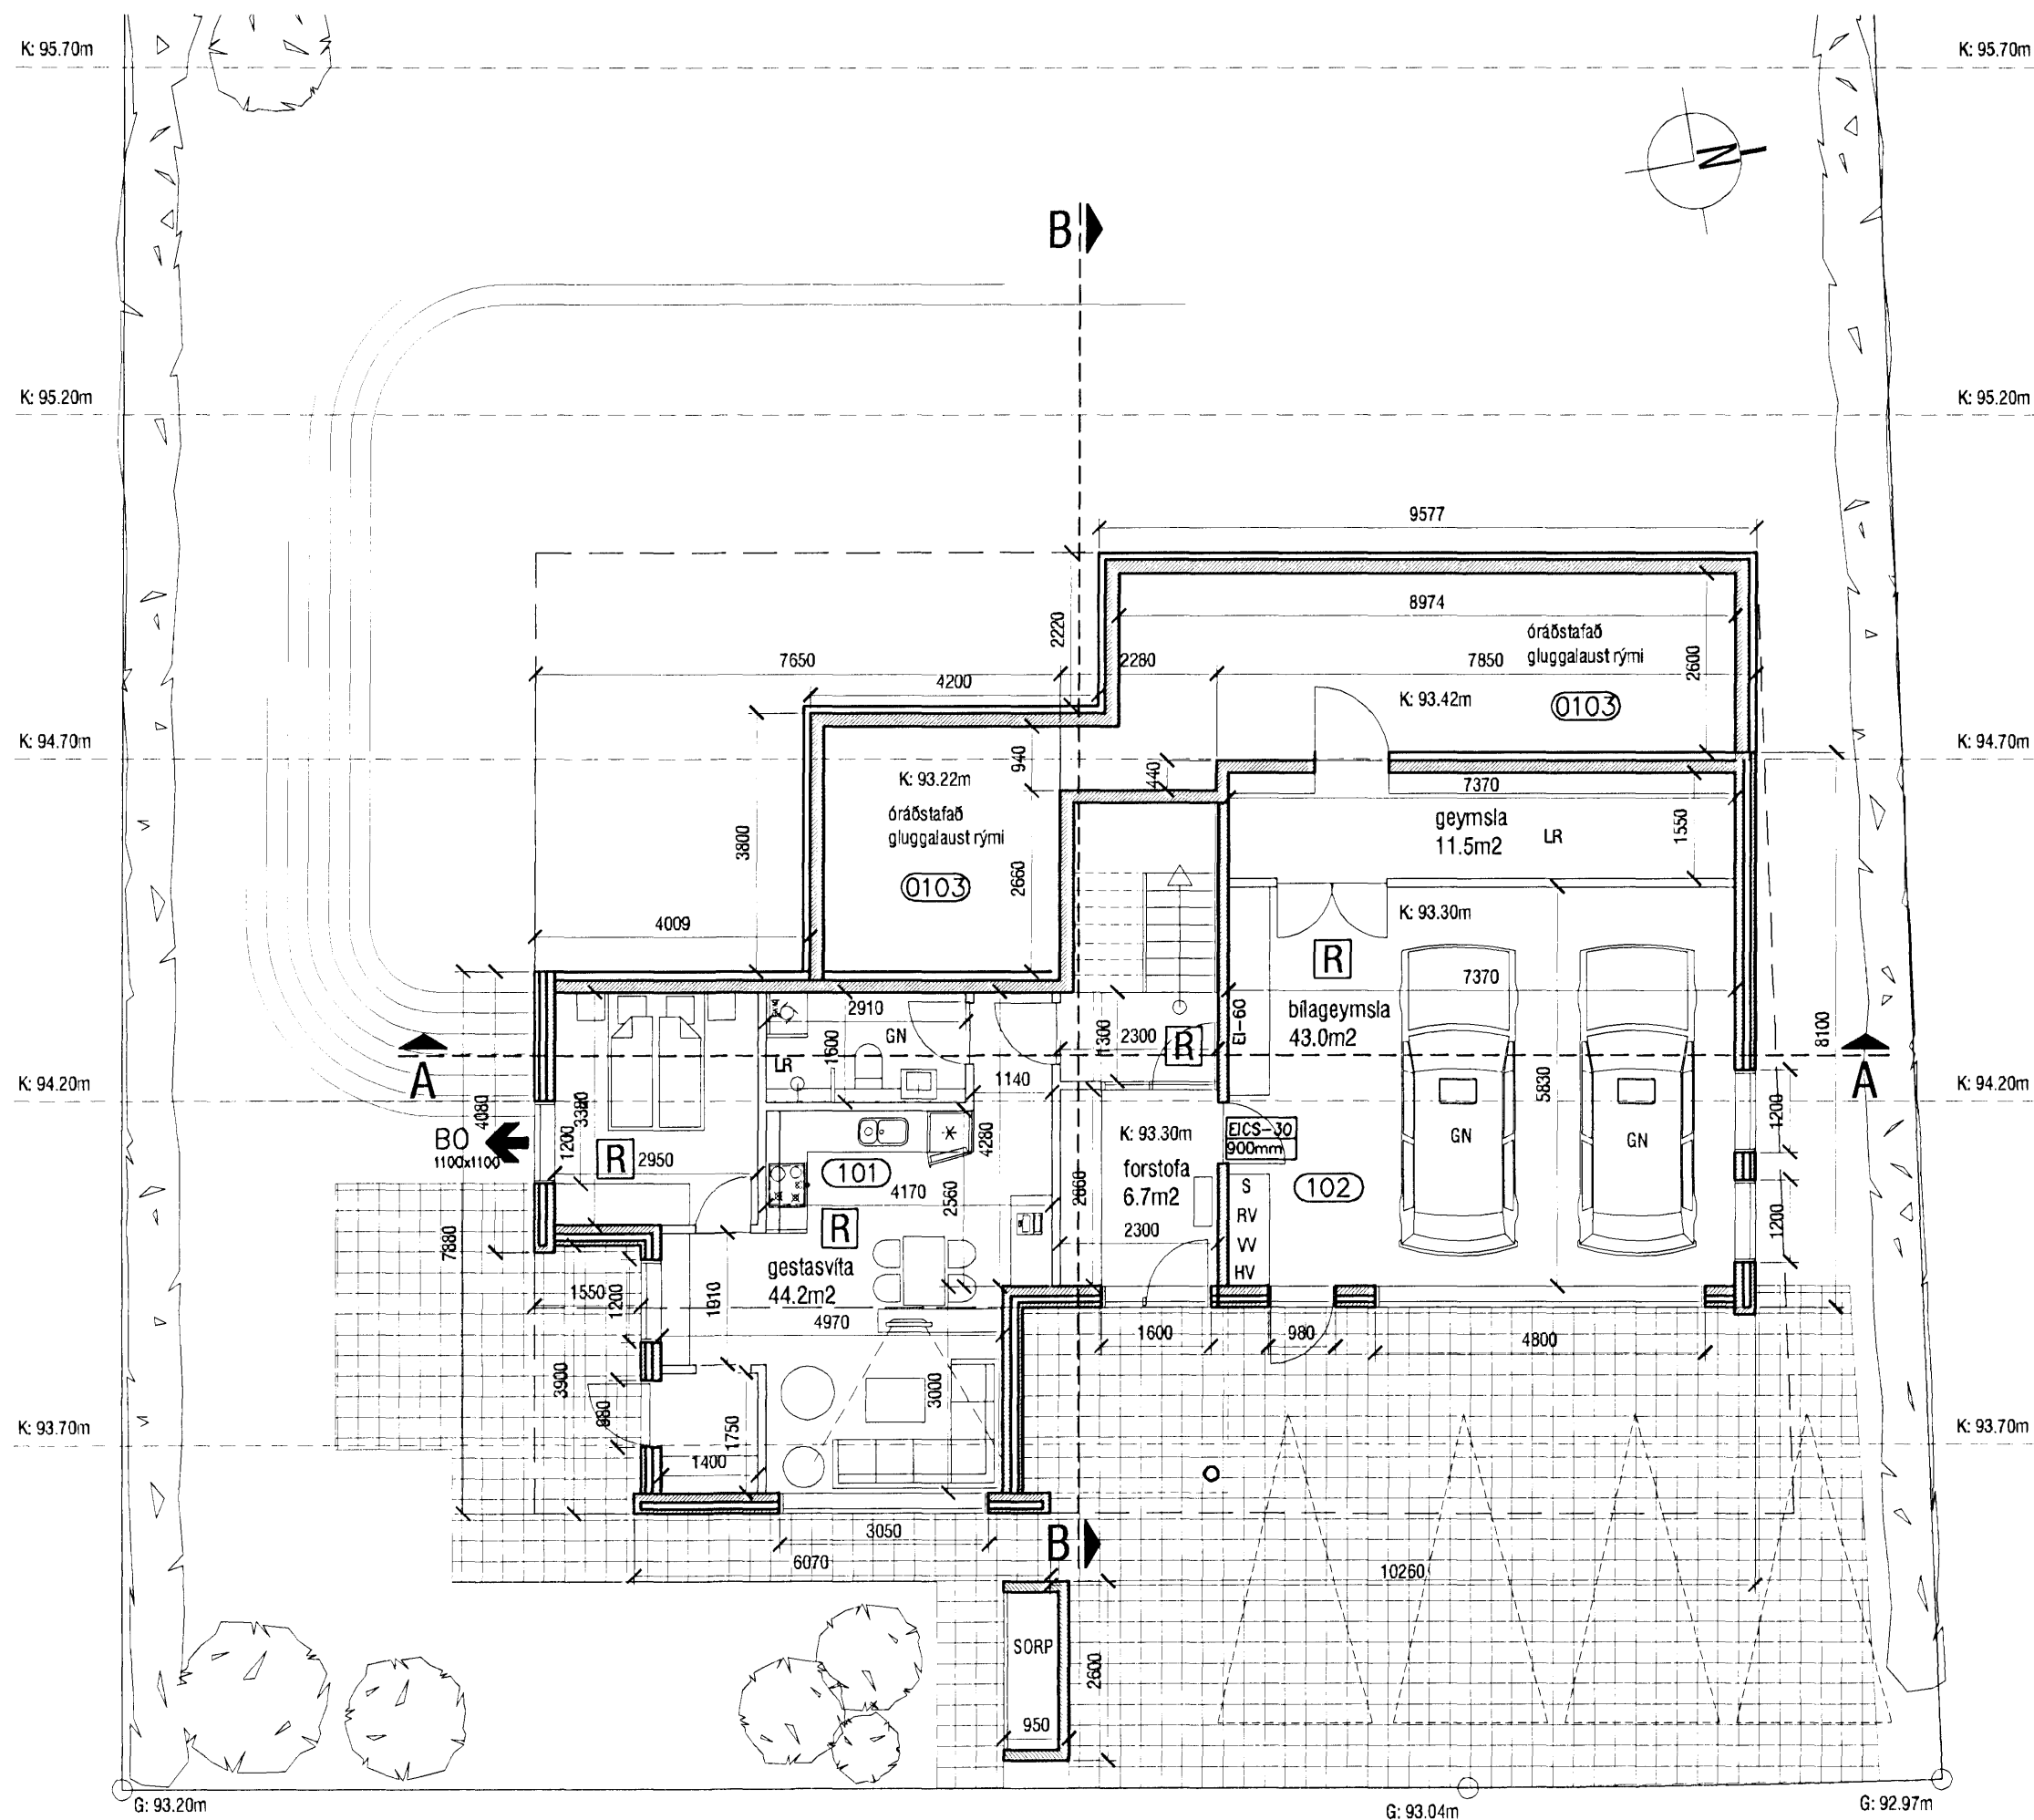

Grunnmynd efri hæðar
mkv. 1:100

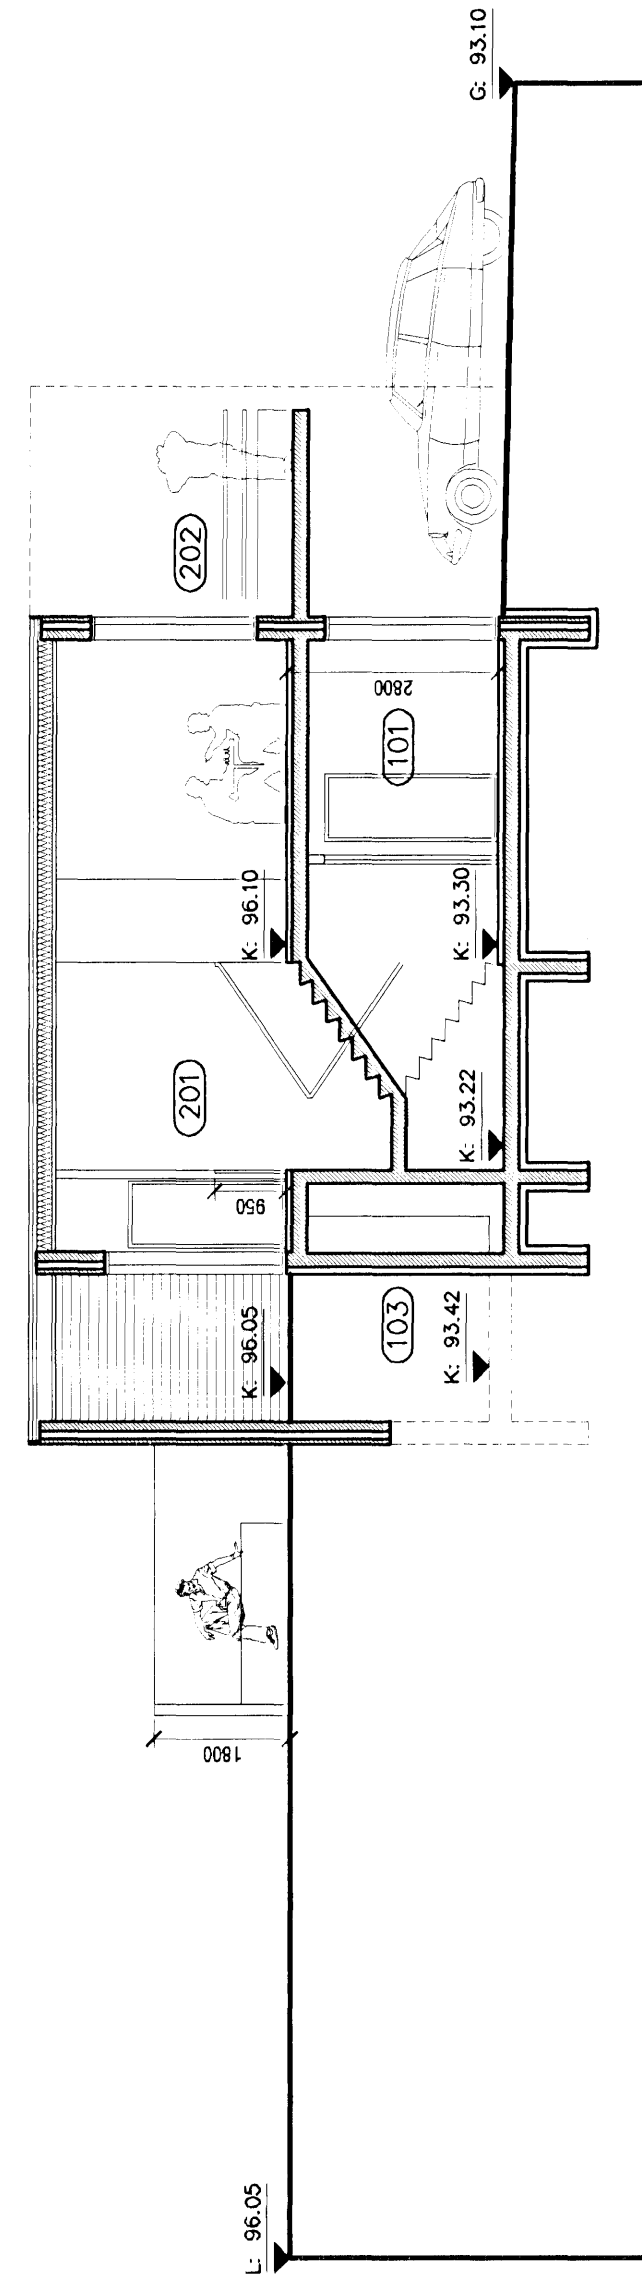

Sneiðing B-B
mkv. 1:100

Samþykkt þann
25. APR. 2007
Byggingafulltrúinn í Hafnarfirði
F.h. Kristján Þórarinnsson

A - 01.11.2007 - óræðstafað gluggalaust rými í sókklum

aok!
VERKSTÆÐI ARKITEKTA ehf - Gunnarssundi 5 - 220 Hfj. - sími: 565 9779
KÁRI EIRIKSSON arkitekt FAJ - kt: 070385-4059 - email: kari@aok.is - www.aok.is

BREKKUÁS 14 - HAFNARFIRÐI
einbýlishús á tveimur hæðum

teikning	Grunnmynd neðri hæðar	teikning nr.	0627 202
Sneiðing A-A, B-B		ADALUPPDRATTUR	
hannað	teiknað	dags.	7. jan 2007
KE	KE	tólvuskrá	prentað
mkv.	1:100	0627-202.dwg	29. jan. 2007

A2 blástæð
Öll mál eru í millimetrum. Öll vafaatriði skal bera undir hönnuð.
Mælið ekki af teikningum, öll mál athugist á staðnum.
Öll afnot og afritun teikningar, að hluta eða í heild,
er háð skriflegu leyfi höfundar.