
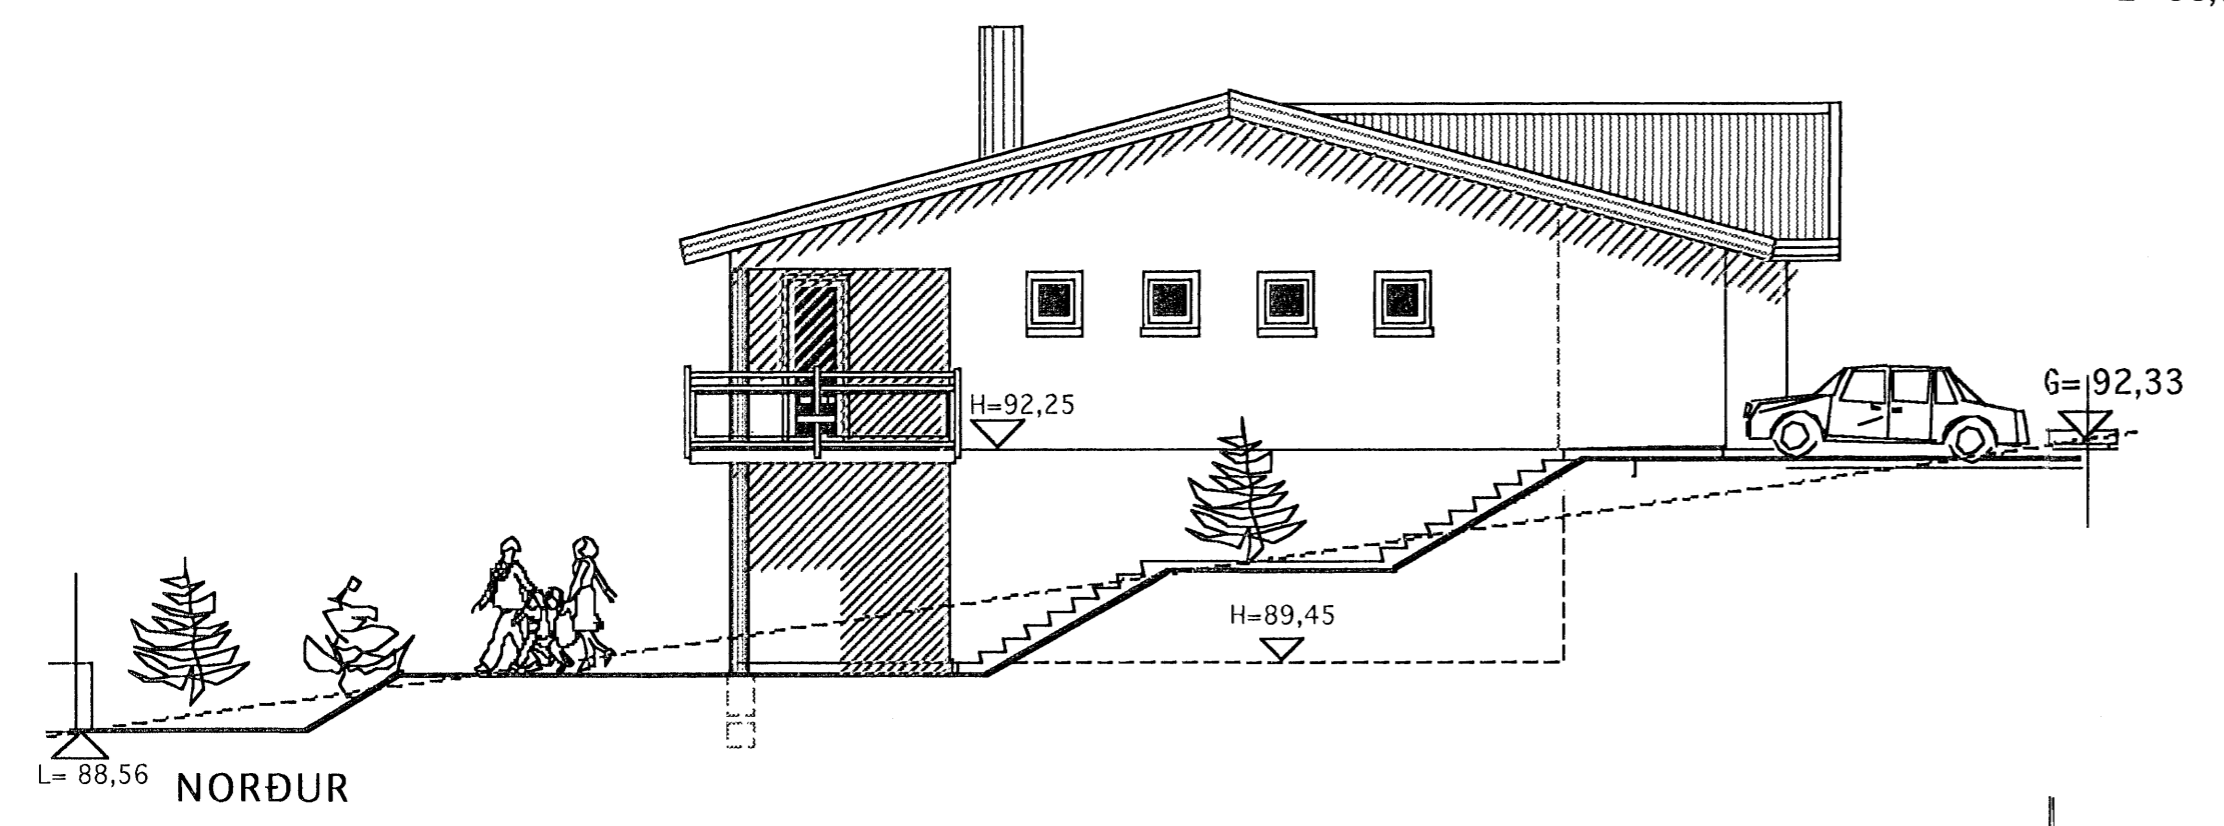
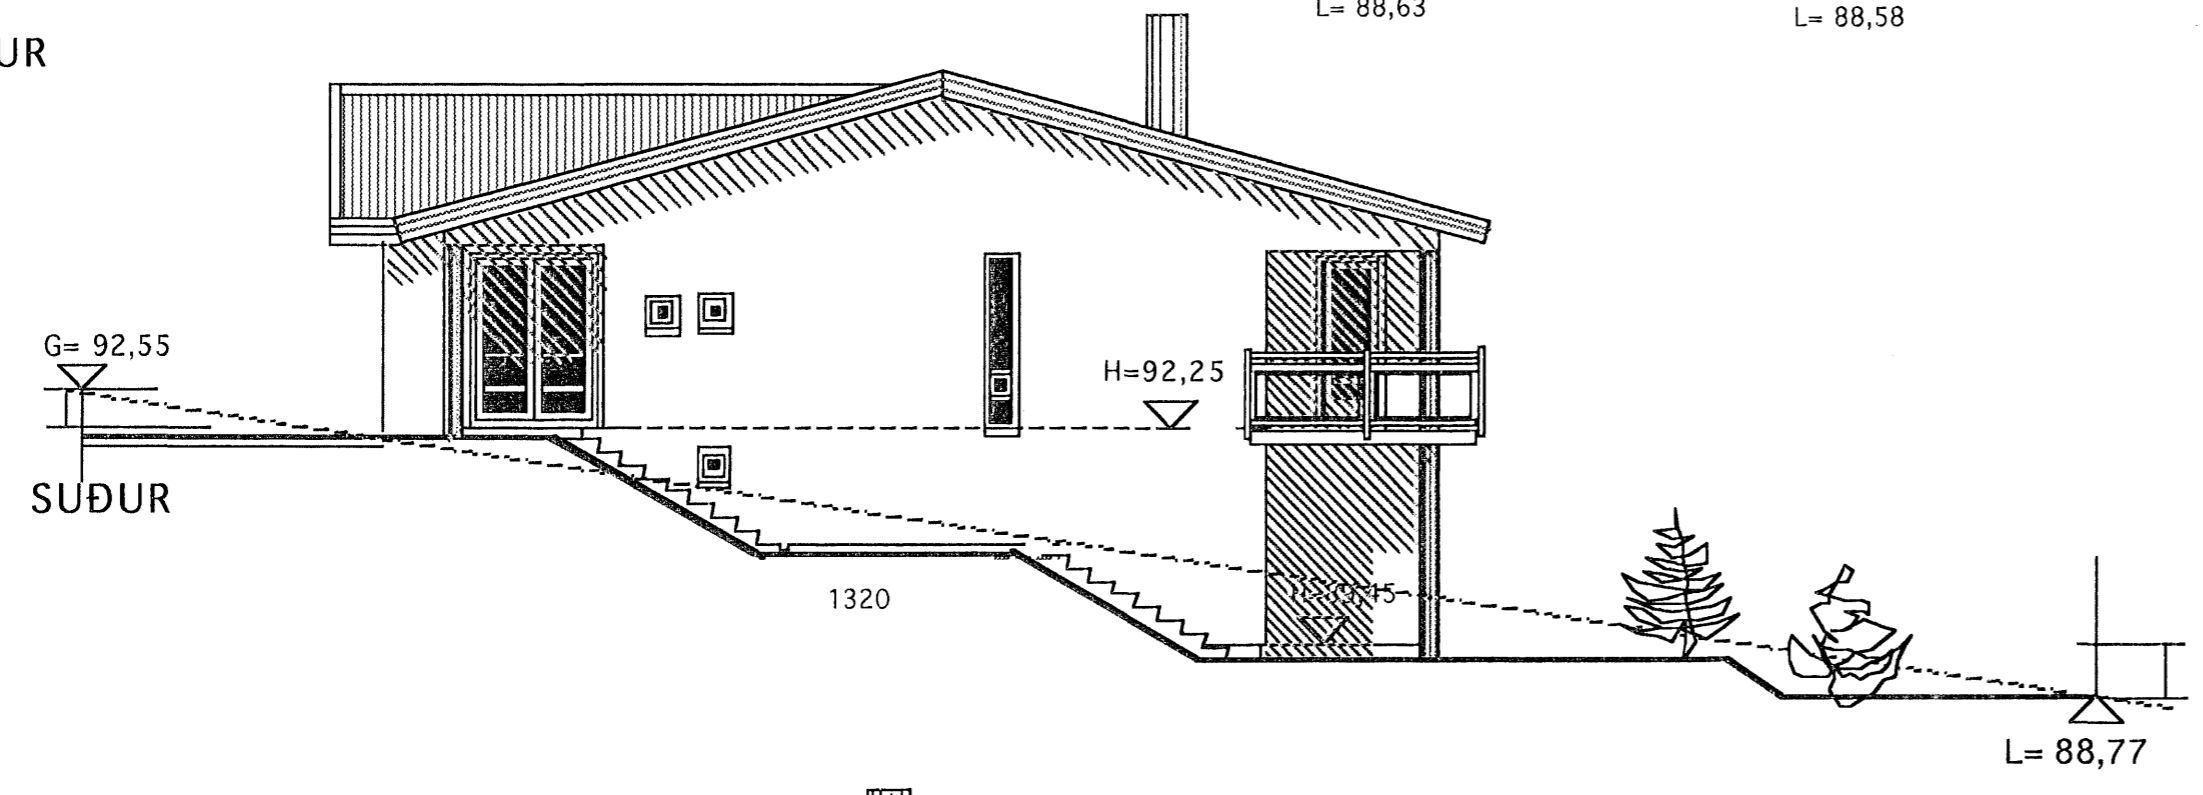
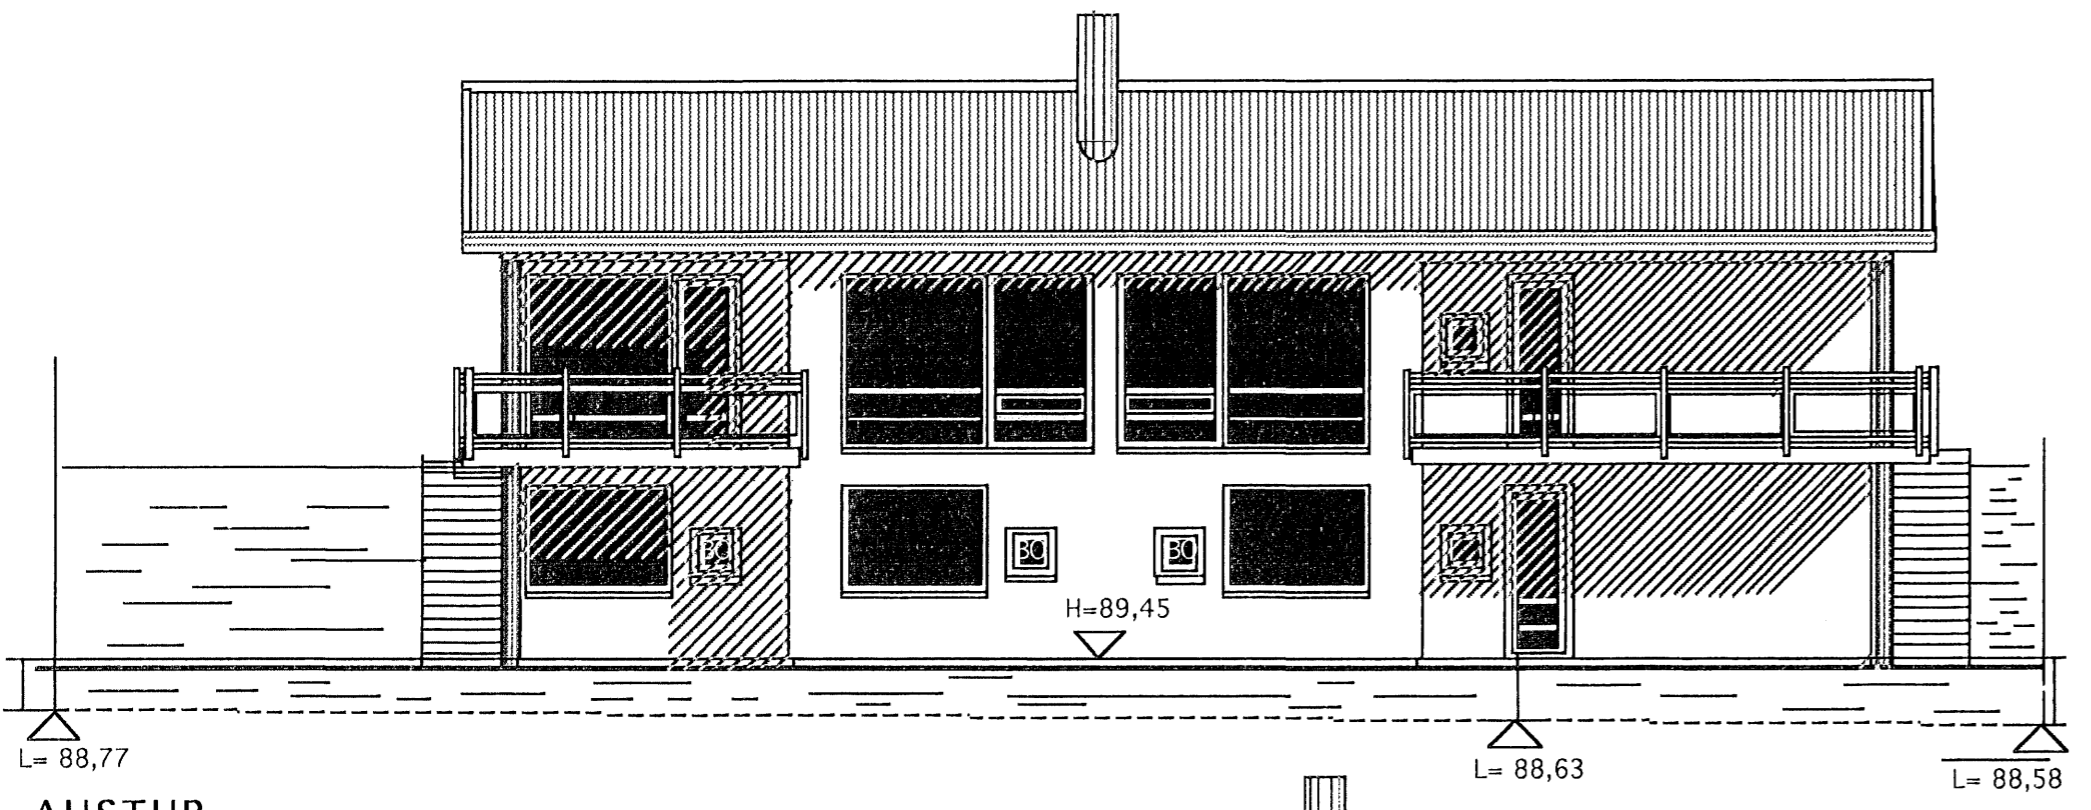



Samþykkt þann
 04 MAÍ 2007
 Byggingafulltrúnaður Hafnarfirði
 E.h. Kristján Þórunnsson

Handwritten signature

Úr Gildi

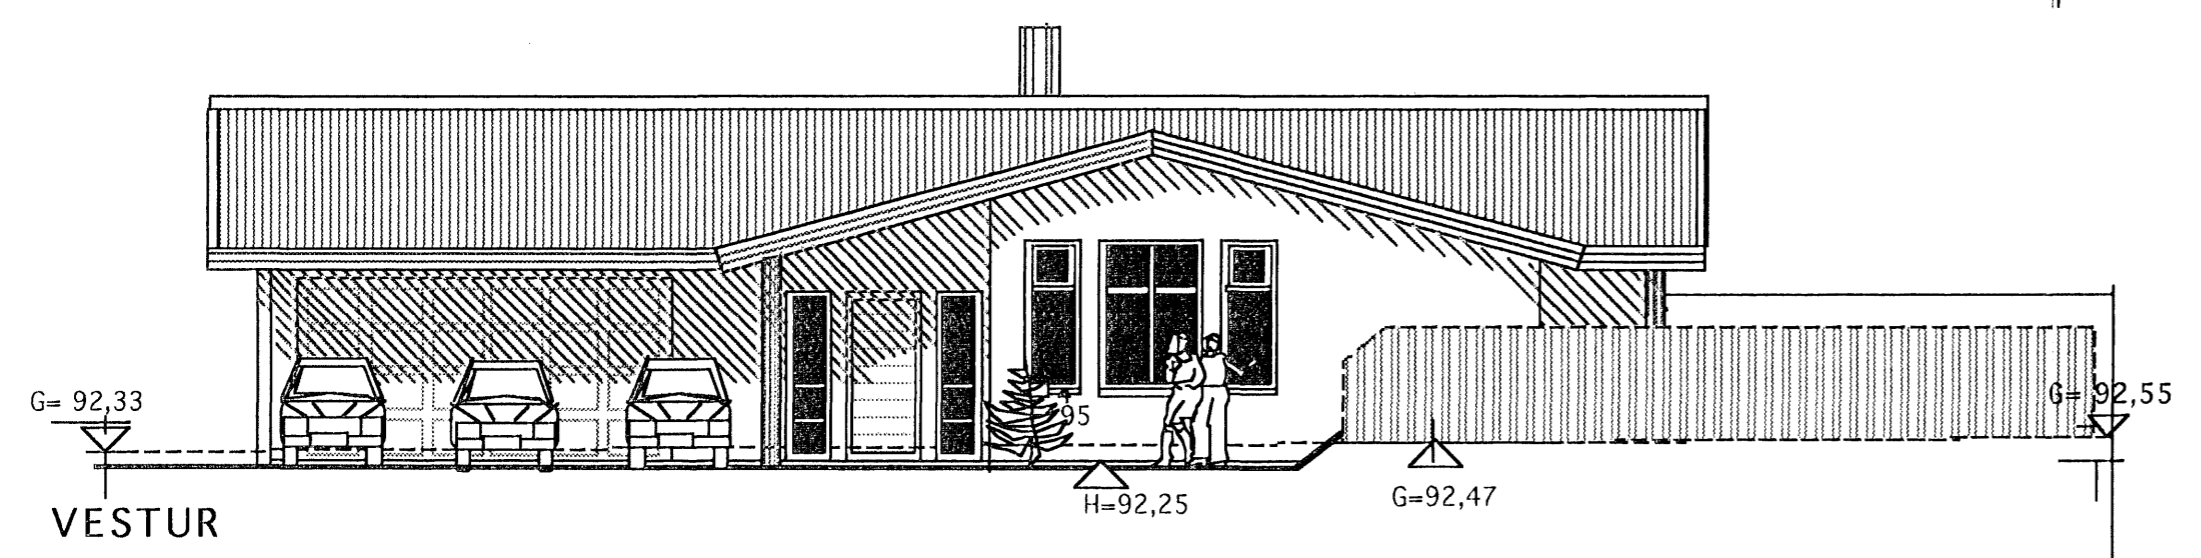

 KVARDI	Verkefni	BREKKUÁS 21 HAFNARFIRÐI
	Heiti	ÚTLITSMYNDIR
kvarði 1:100	verk.nr	
dags. 23. MARS 2007	dags br.	
hönnun G. G.	teikn nr	A-3
teikn G.G.		
Hringbraut 17 220 Hafnarfirði s. 555-2020 FAX 555-2021 netfang: kvardi@vortex.is 