



Skráningartafla: HLÍÐARÁS 27, HAFNARFIRÐI				Skrásetjari: Ragnheiður Sverrisdóttir													
Landnúmer: 207272				Kennitala: 240765-4549													
Matshlutanúmer: 01				Útgáfa: 4.01b Dags: 11.12.2006													
Uppskipting og lýsing				Stærðir													
D0	D1	D2	D3	D4	D5	D5M	D6	D7	D8	D9	D10a	D10b	D11	D12	D16	D17	
Lokun	Rými hæð-röð	Notkun texti	Höfuð-flokkun	Eignar-hald	Bolniflötur m²	Milflötur m²	Stígar m²	Op m²	Brúttóflötur m²	Brúttóflötur sh < 1,8	Salárhæð mín	Salárhæð max	Brúttó rúmmál m³	Nettóflötur m²	Birt flatarmál m²	Reiknifala skiptarúmmáls	Skipta-rúmmál m³
		Matshluti			406,3	0,0	4,2	3,5	342,5	0,0			1.148,1	286,9	342,5		879,454
		Botn											35,0				
	01	1. hæð			174,9	0,0	0,0	0,0	174,9	0,0			472,2	145,1	174,9		
A	0101	Íbúð	N	0101	74,9				74,9		2,70	2,70	202,2	59,5	74,9	2,70	160,650
A	0102	Bílageymsla	B	0102	38,3				38,3		2,70	2,70	103,4	34,0	38,3	2,70	91,800
A	0103	Íbúð	N	0101	61,7				61,7		2,70	2,70	166,6	51,6	61,7	2,70	139,320
	02	2. hæð			171,1	0,0	4,2	3,5	167,6	0,0			578,3	141,8	167,6		
A	0201	Íbúð	N	0101	171,1		4,2	3,5	167,6		2,87	4,47	578,3	141,8	167,6	3,38	479,284
BC	0202	Svalir	S	0101	8,4				8,4							1,00	8,400
C	0203	Verönd	U	0101	40,6				40,6								
	03	Þak			60,3	0,0	0,0	0,0	0,0	0,0			62,6	0,0	0,0		
A	0301	Afgangsrými	V	0101	60,3				60,3		0,12	1,72	62,6				
Athugasemdir																	
Sameignir sumra																	
Eignarhald																	
	Eignar-hald	Notkun texti	Birt flatarmál m²	Skiptarúmmál Séreign m³	Séreign og sameign m³												
	0101	Íbúð	304,2	787,654	787,654												
	0102	Bílageymsla	38,3	91,800	91,800												
		Alls	342,5	879,454	879,454												

Samþykkt þann
05 MAÍ 2007
Byggingafulltrúinn í Hafnarfirði
F.h. Kristján Þóráinsson

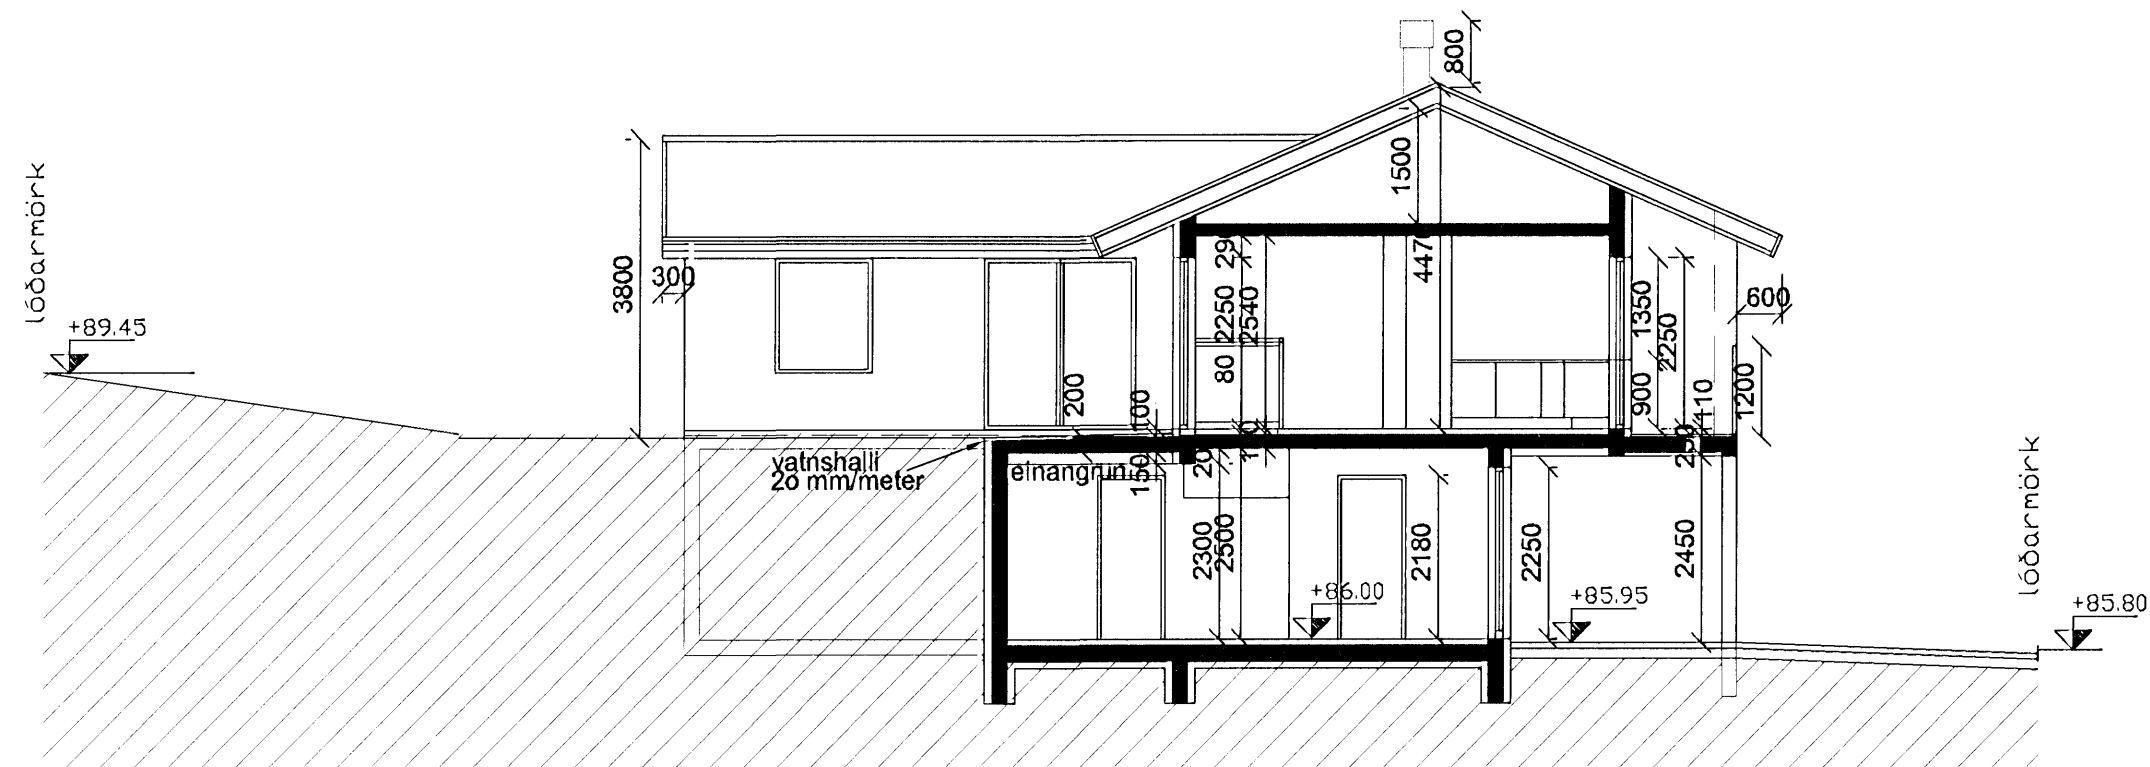

Snið Y-Y

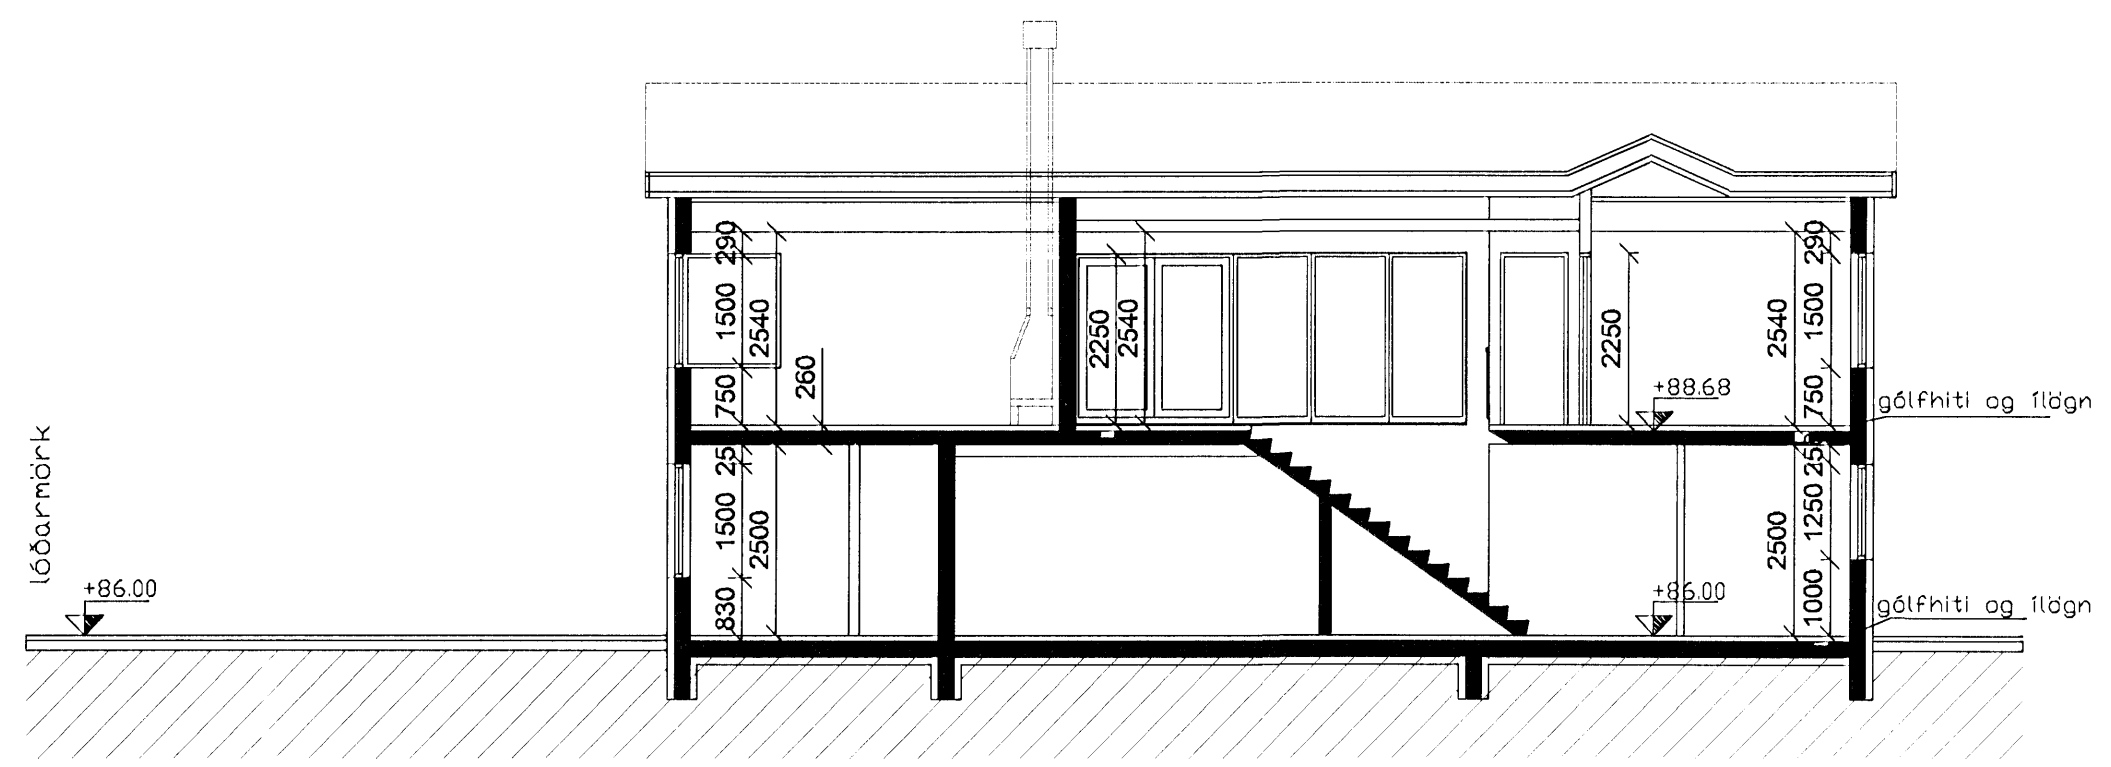

Snið X-X

3	DAGS.02.05.2007	BREYTING: skjólveggar við pott, einangrun
2	DAGS.12.04.2007	BREYTING: einangrun að utan, breyting á gluggum á 2 hæð
1	DAGS.19.01.2007	BREYTING: hús minnkað, heitur pottur og málsetningar

Hlíðarás 27
Hafnarfirði

Luigi Bartolozzi
arkitekt
kt. 130659-2099
túngötu 11
225 Álftanesi
sími og fax 5552477

Snið og skráningartafla

Dags. 13.12.2006 Teikn. nr. 3

Luigi Bartolozzi

hlidar00.dwg