



Samþykkt þann
05 MAÍ 2007
Byggingufulltrúinn í Hafnarfirði
F.h. Kristján Þórarinnsson

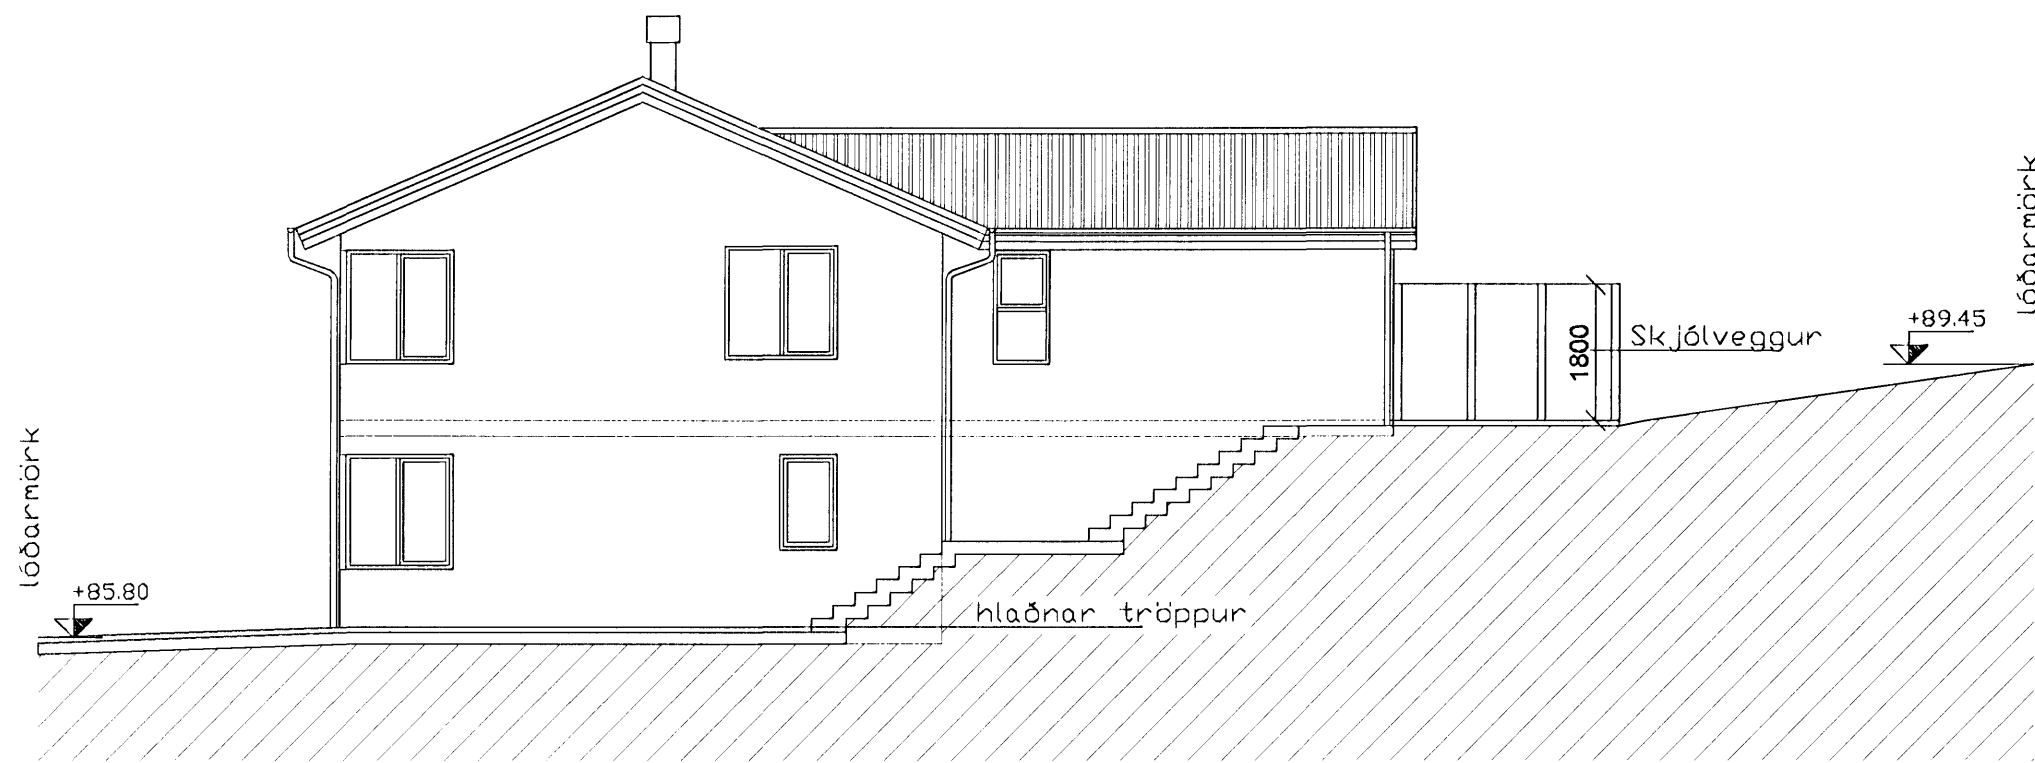


Norðurhlíð

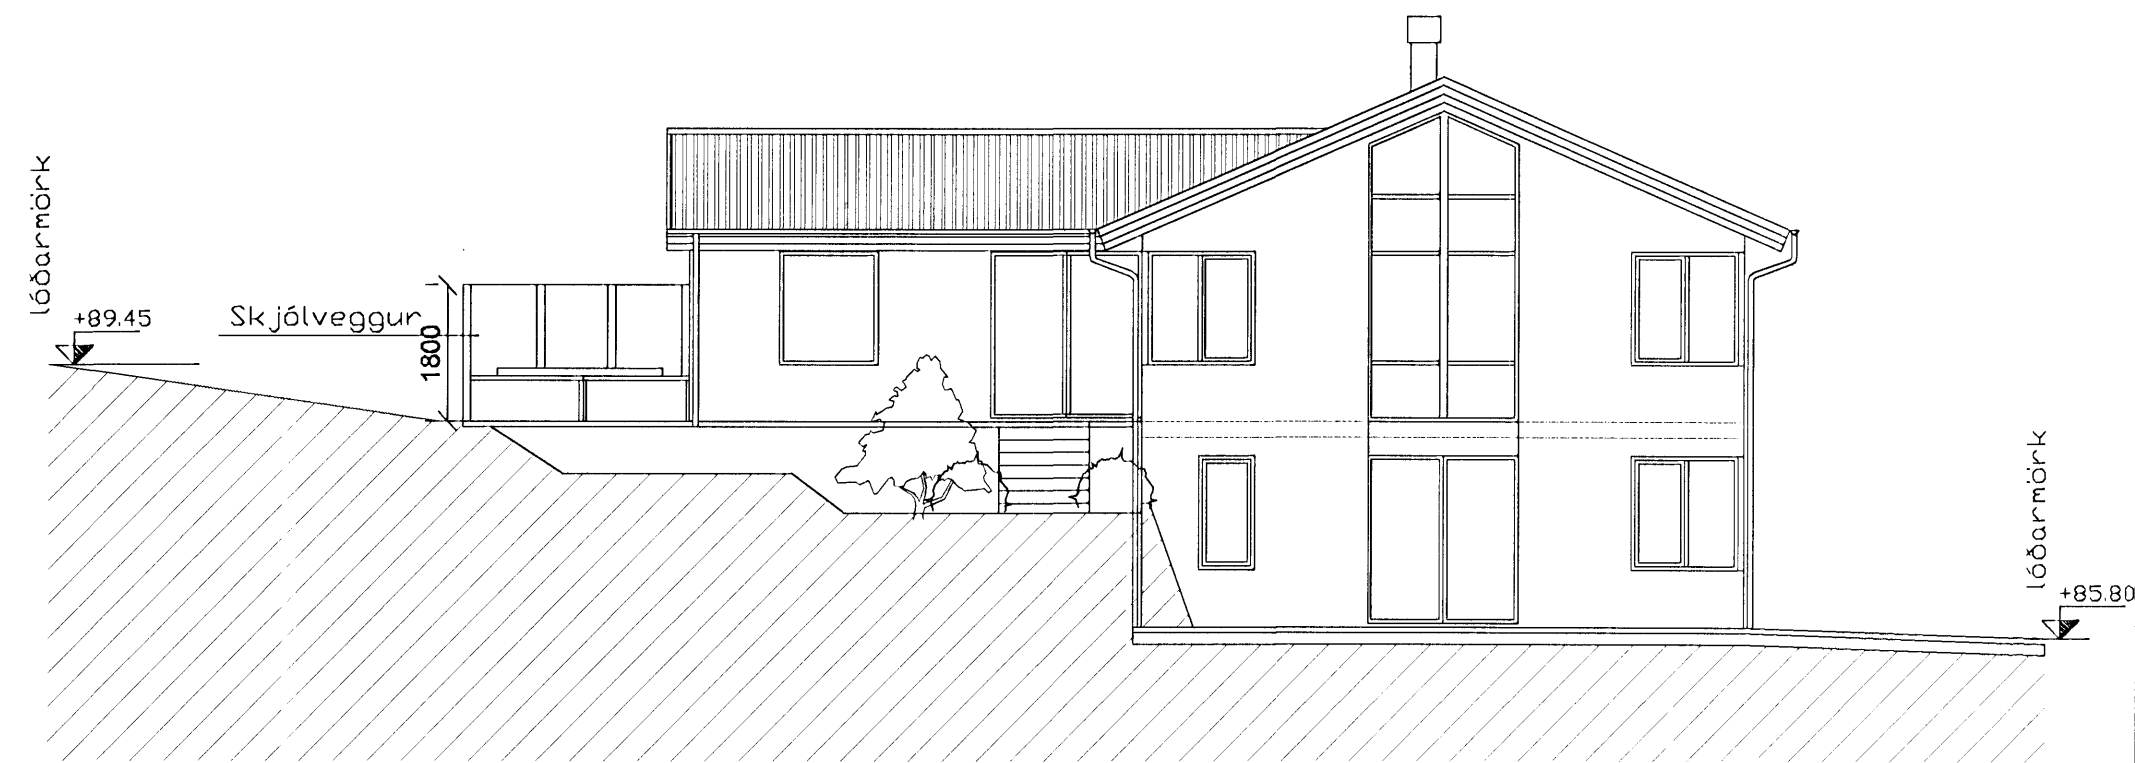

Suðurhlíð



Austurhlíð

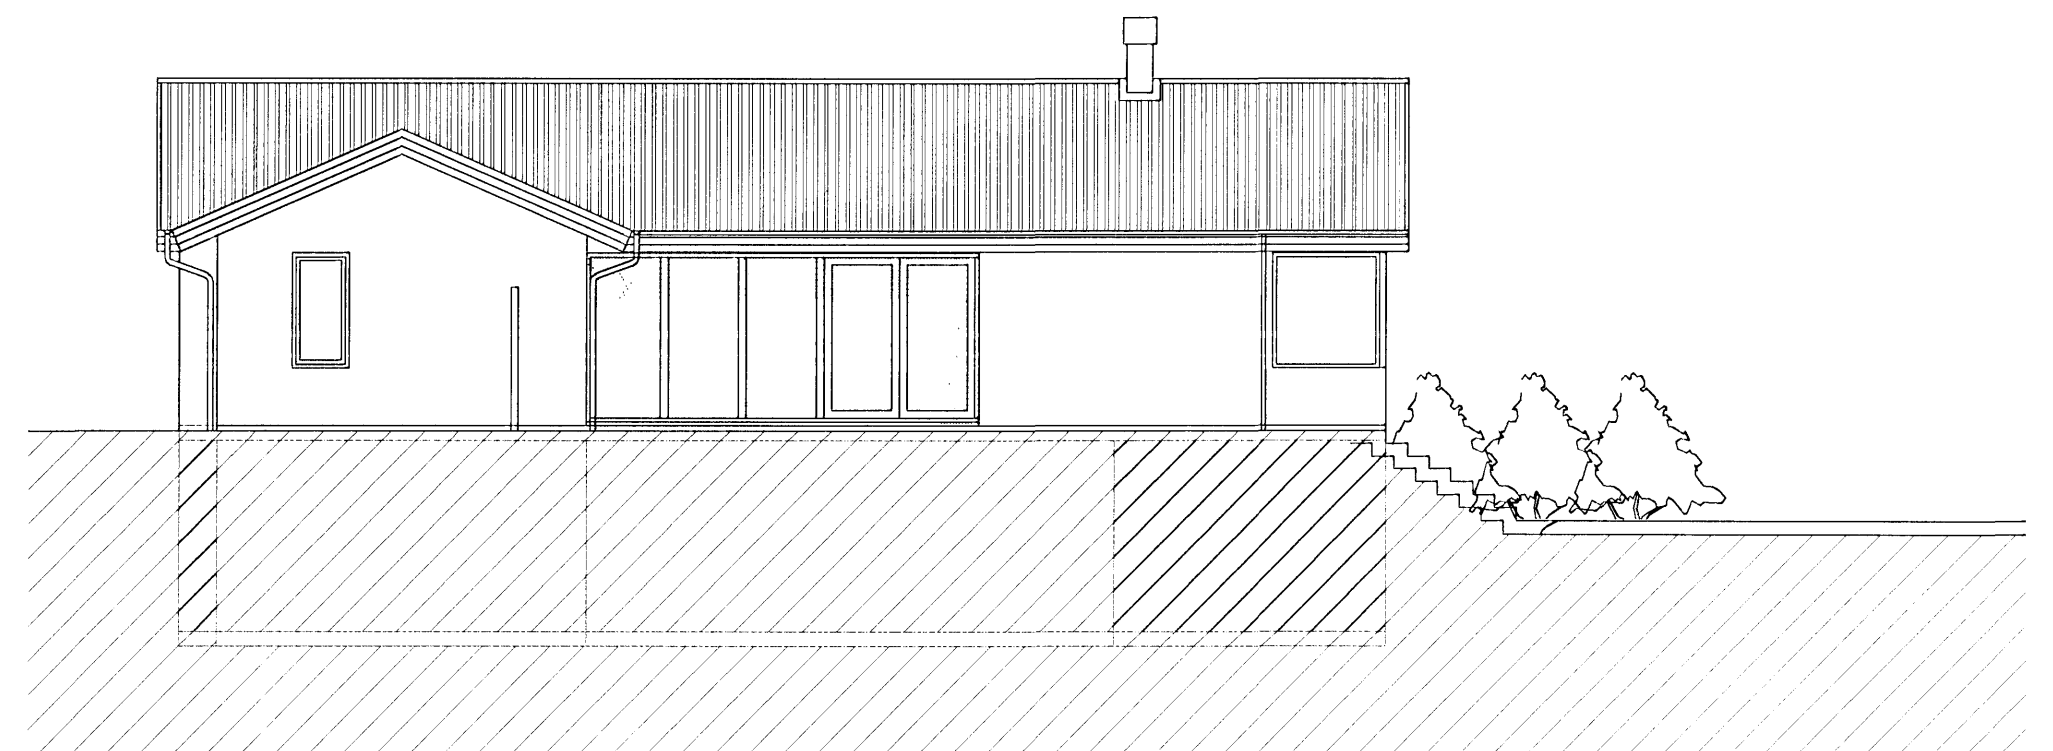

Vesturhlíð

3	DAGS.02.05.2007	BREYTING; skjólveggur við pott, einangrun
2	DAGS.12.04.2007	BREYTING; einangrun að utan, breyting á gluggum á 2 hæð
NR.	DAGS.19.01.2007	BREYTING; hús minnkað, heitur pottur og málsetningar

Hlíðarás 27
Hafnarfirði

Útlitsmyndir

Luigi Bartolozzi
arkitekt
kt. 130659-2099
túngötu 11
225 Álftanesi
sími og fax 5552477

Dags. 13.12.2008 Teikn. nr. 4

Luigi Bartolozzi

hlíðar00.rtw