Samþykkt þann
04 APR. 2007
Byggingafulltrúinn í Hafnarfirði
F.h. Kristján Pórarinsson

HNAPPAVELLIR

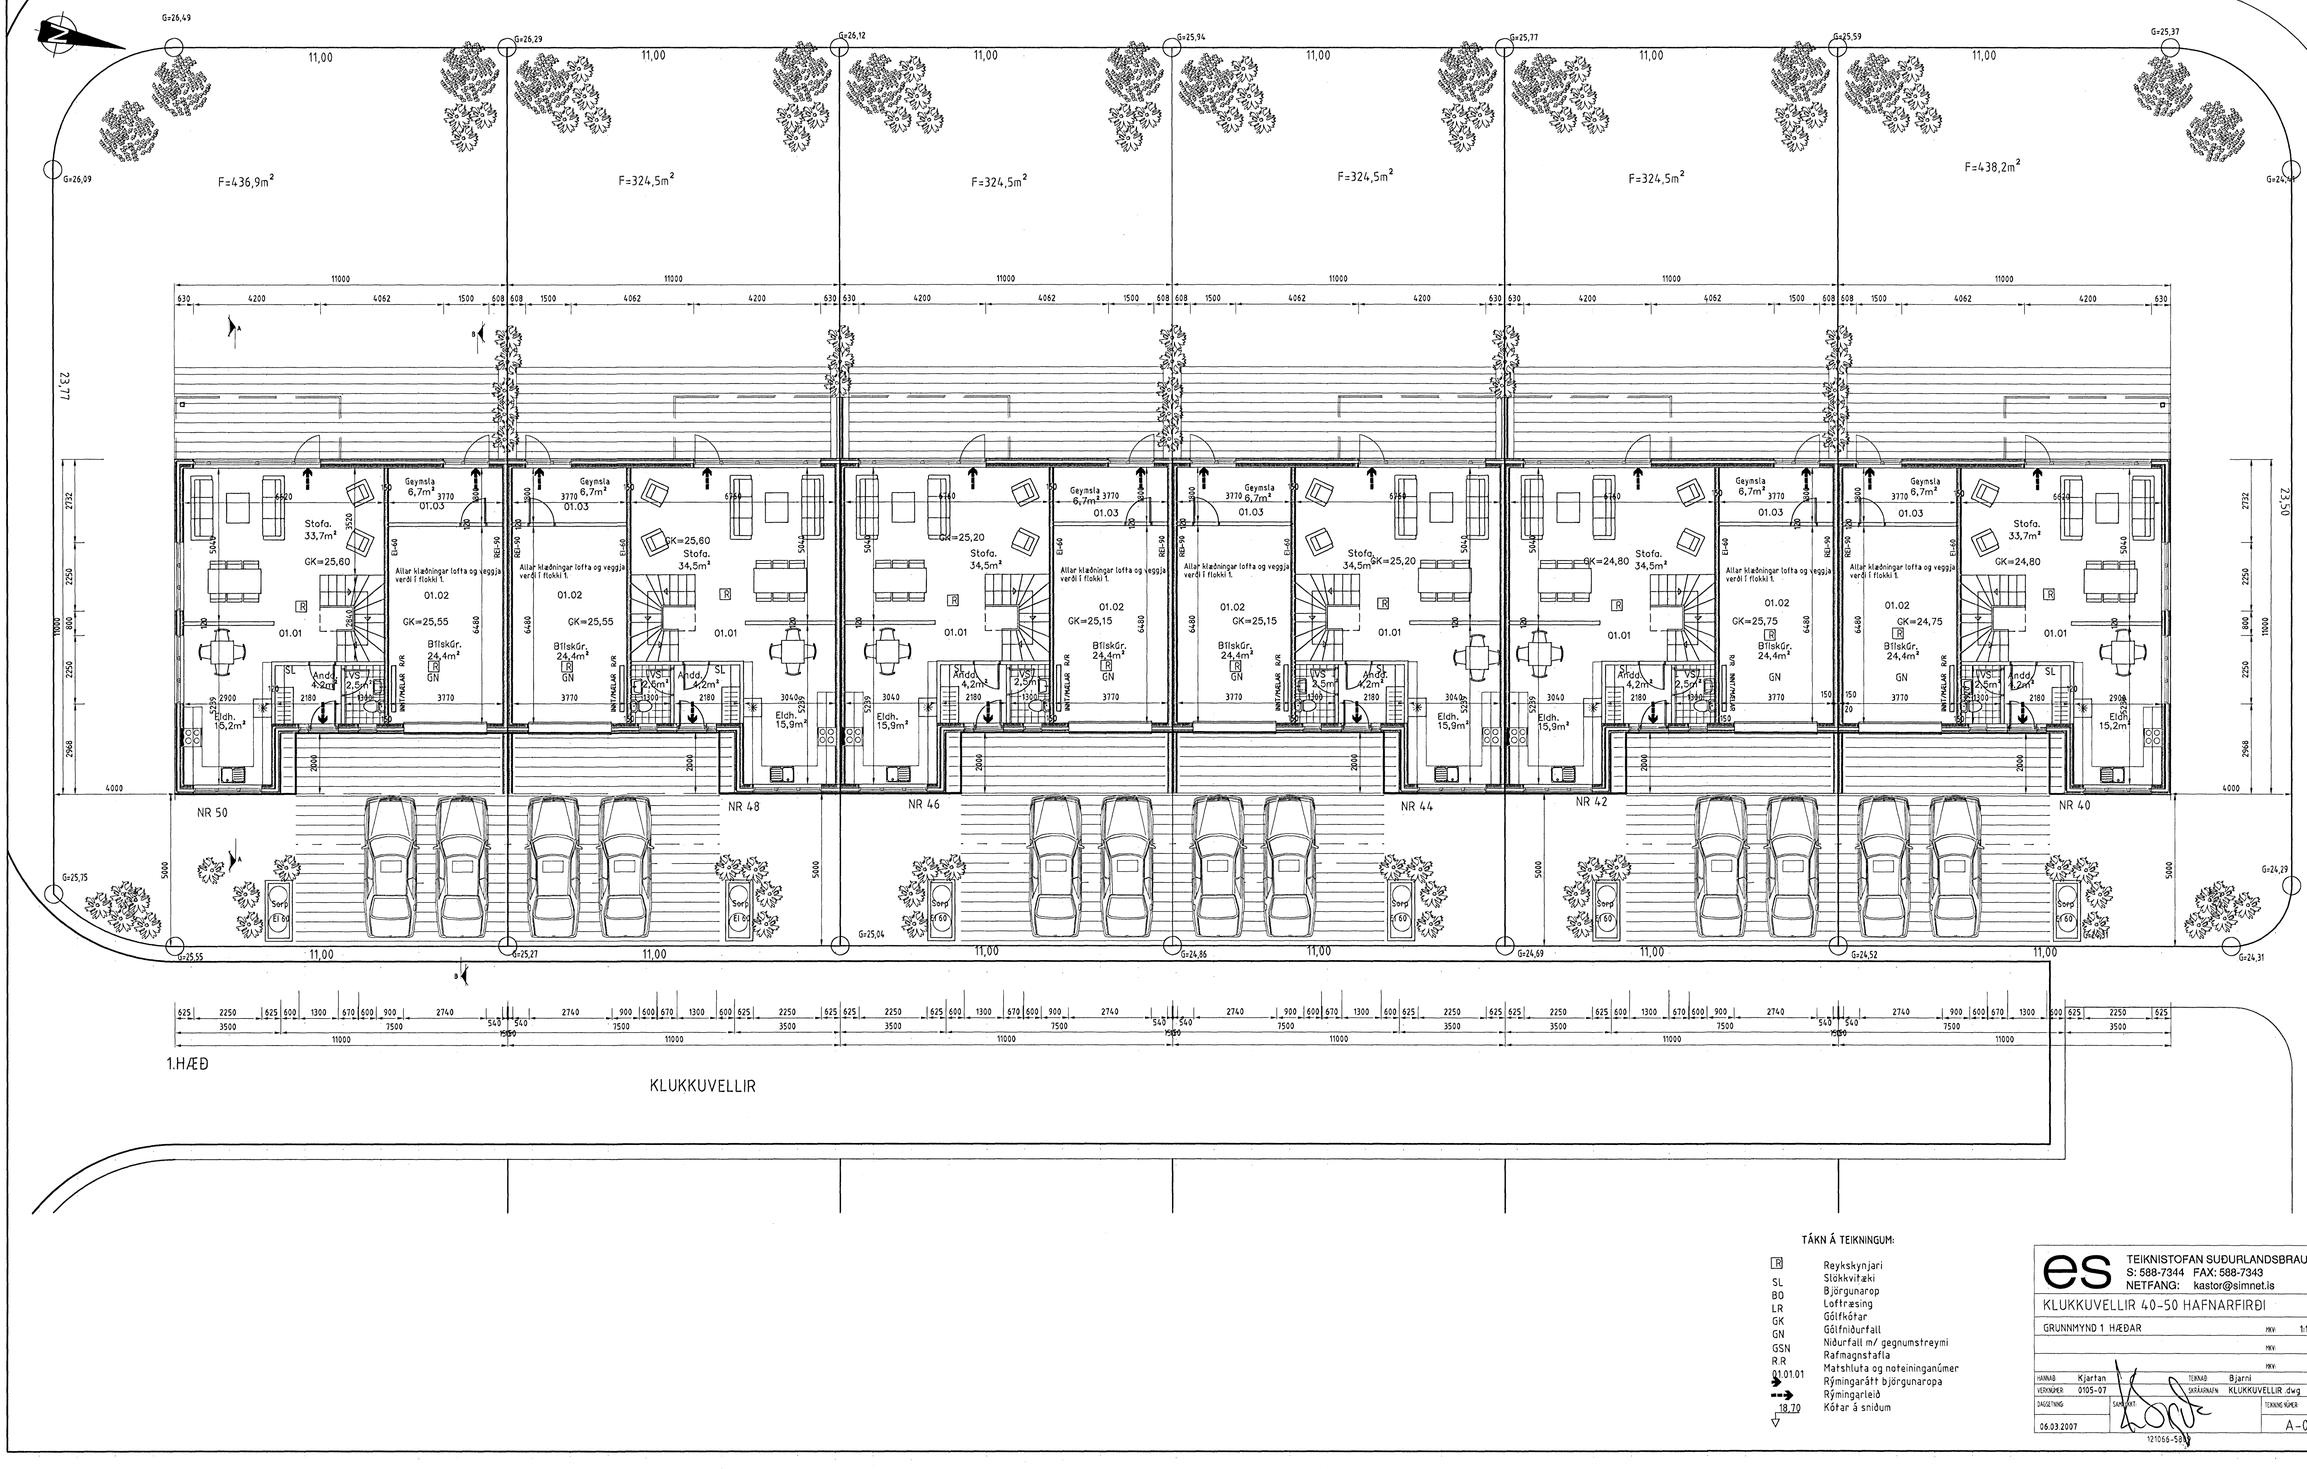

TÁKN Á TEIKNINGUM:

R	Reykskynjari
SL	Slökkvitæki
BO	Björgunarop
LR	Loftræsing
GK	Gólfkóðar
GN	Gólfniðurfall
GSN	Niðurfall m/ gegnumstreymi
R.R	Rafmagnstafla
01.01.01	Matshluta og noteiningaanúmer
➔	Rýmingarátt björgunaropa
⇢	Rýmingarleið
18,70	Kóðar á sniðum

es TEIKNISTOFAN SUÐURLANDSBRAUT 48
S: 588-7344 FAX: 588-7343
NETFANG: kastor@simnet.is

KLUKKUVELLIR 40-50 HAFNARFIRÐI

GRUNNMYND 1 HÆÐAR — MKV. 1:100

HANNAÐ	Kjartan
TEIKNAÐ	Bjarni
VERKNÚMER	0105-07
SKRÁRHEITI	KLUKKUVELLIR.dwg
DAGSETNING	06.03.2007
SAMÞYKKT	
TEIKNING NÚMER	A-02

121065-5891

13.3.2007 12:29:40, ES TEIKNISTOFAN