
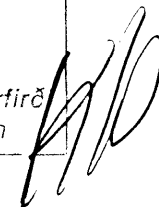
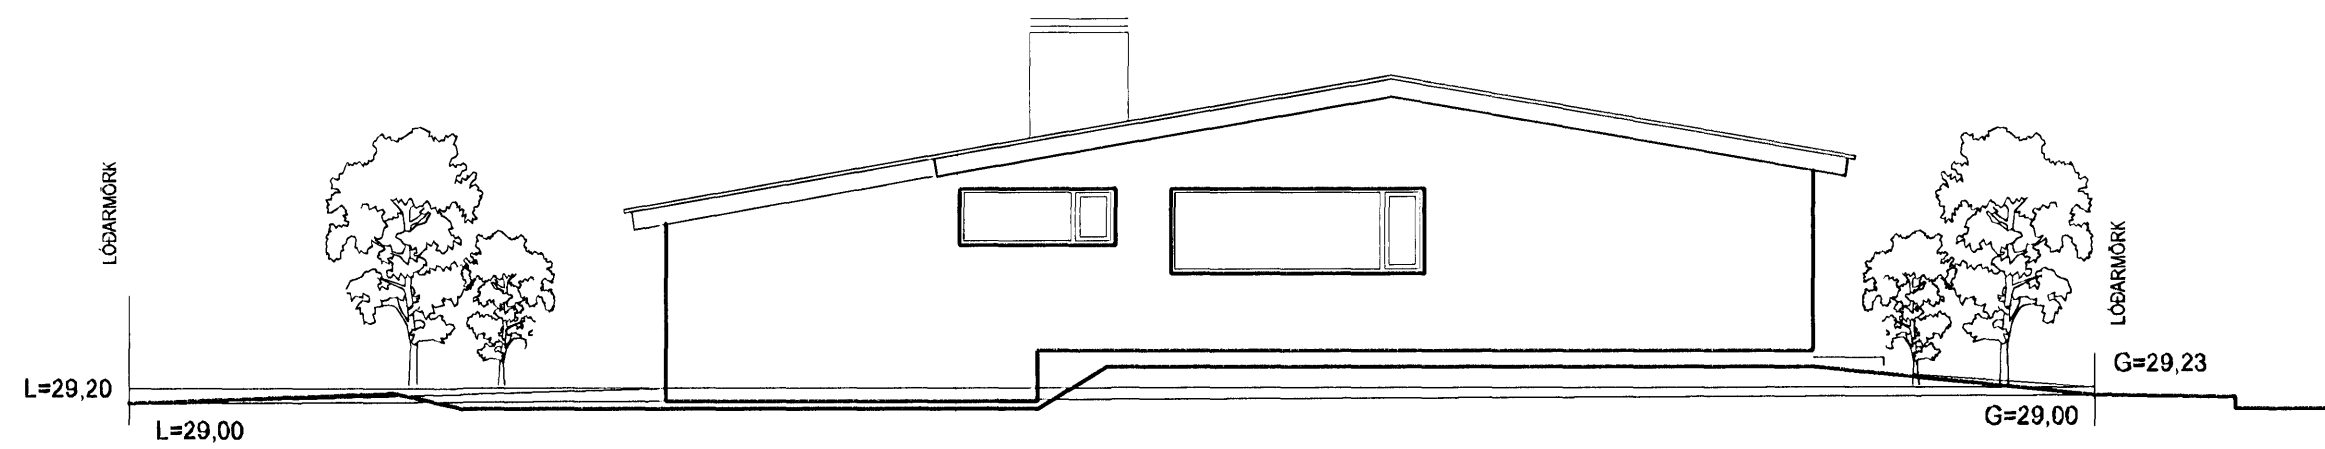


AÐALUPPDRAÐTUR 1:100


Samþykkt þann
25 APR. 2007
Byggingafulltrúinn í Hafnarfirði
F.h. Kristján Þórarinnsson


austur

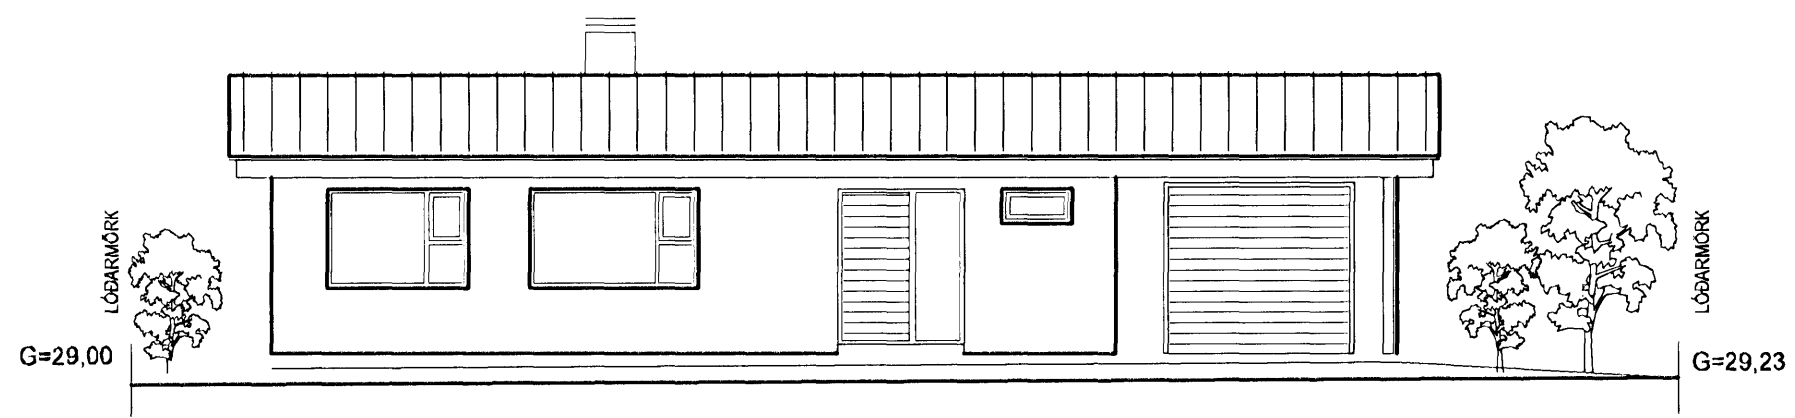

norður

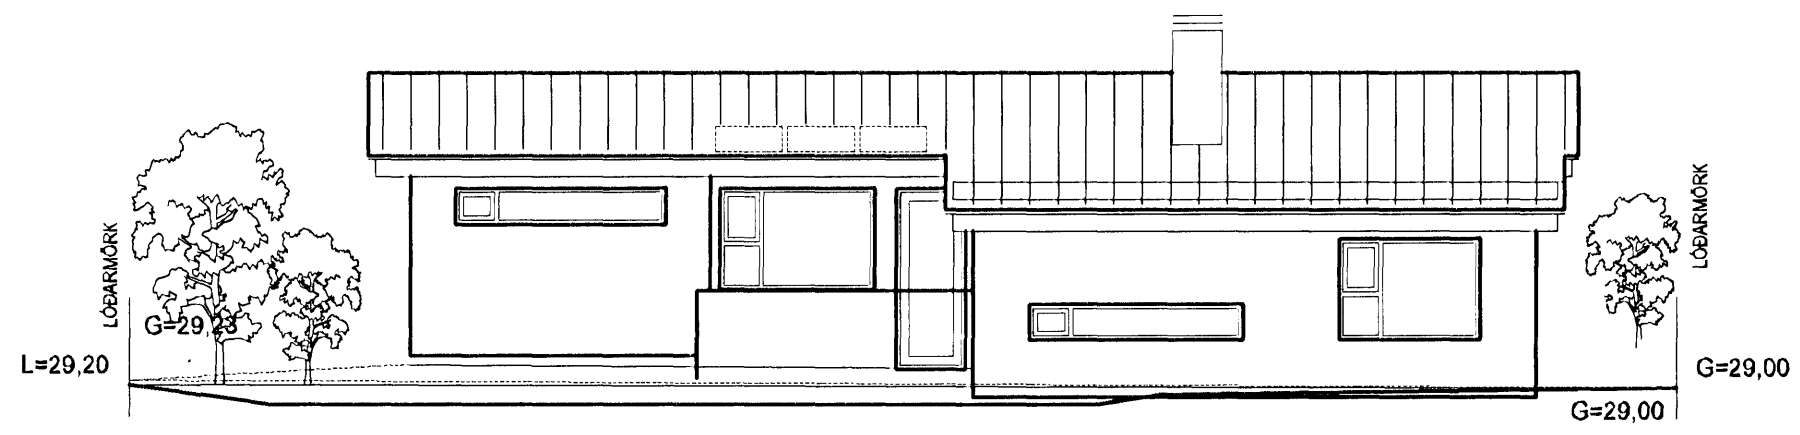

suður

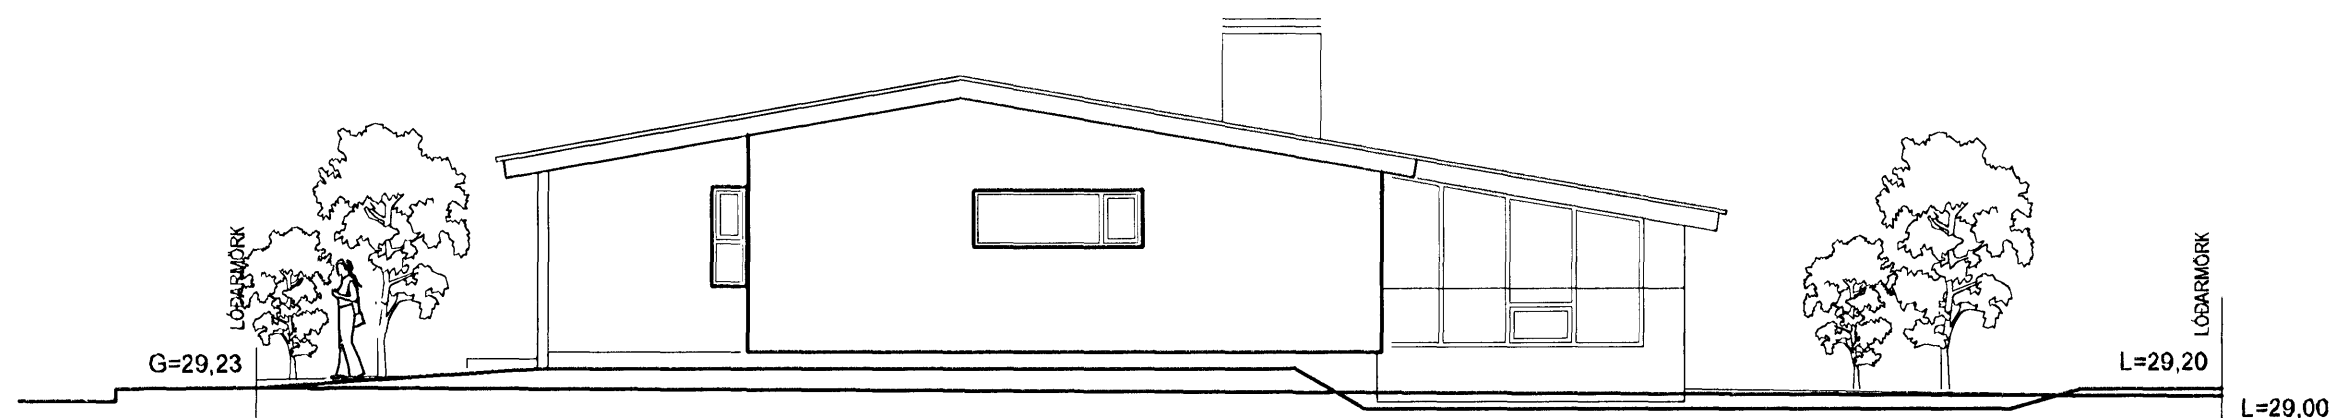

vestur

Hnoðravellir 24, Hafnarfirði

Aðaluppdráttur
Útlit,
aðlögun og hæðarsetning í landi.

Hannað: SÁ	Kvarði: 1:100
Reiknað: SÁ	Dagss: 30.03.2007
Yfirfarið: SÁ	Verk nr.: A 102
Breytt:	Teikn. nr.:

Sigurbergur Arnason arkitekt kt. 050656-3229 Noðurvangi 44 - 200 Hafnarfirði sími 820 8283 arkitektinn@simnet.is

