



AÐALUPPDRÁTTUR 1:100


Samþykkt þann
04 APR. 2007
Byggingafulltrúinn í Hafnarfirði
F.h. Kristján Þórarinnsson

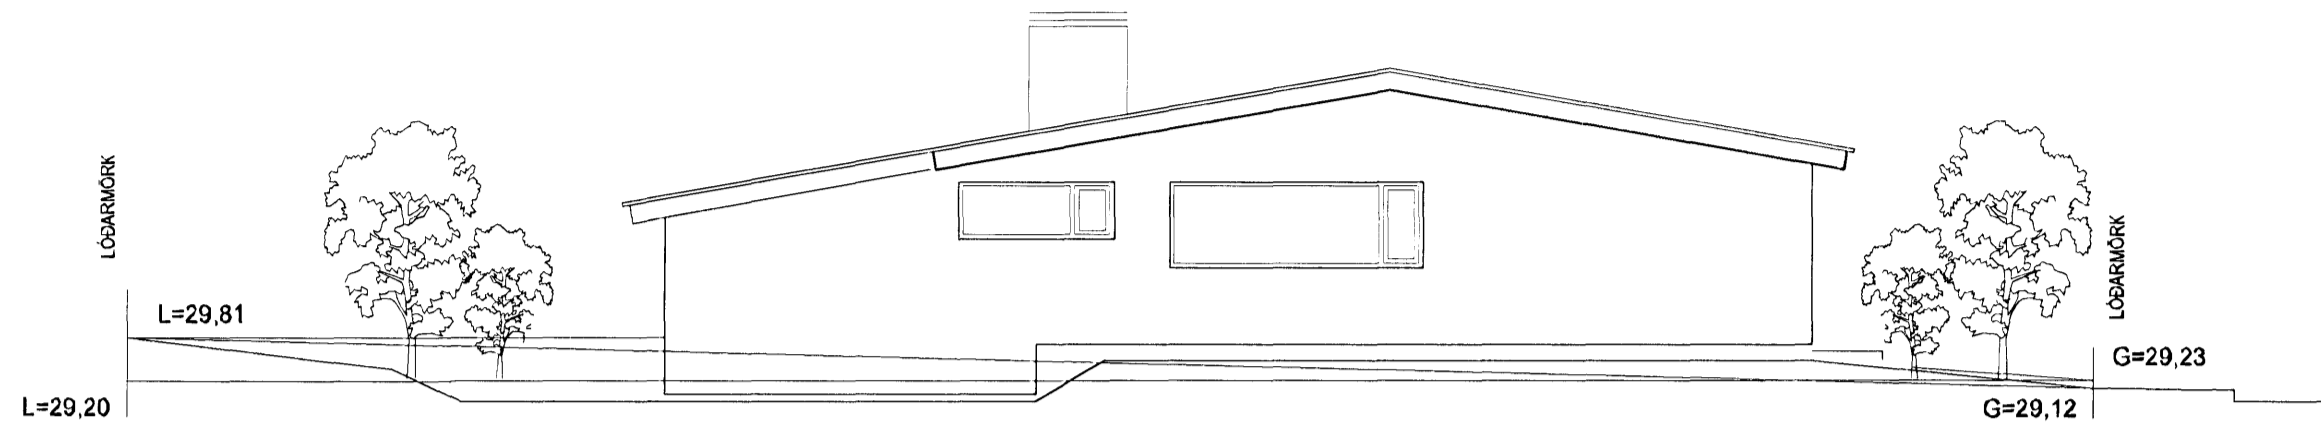


austur

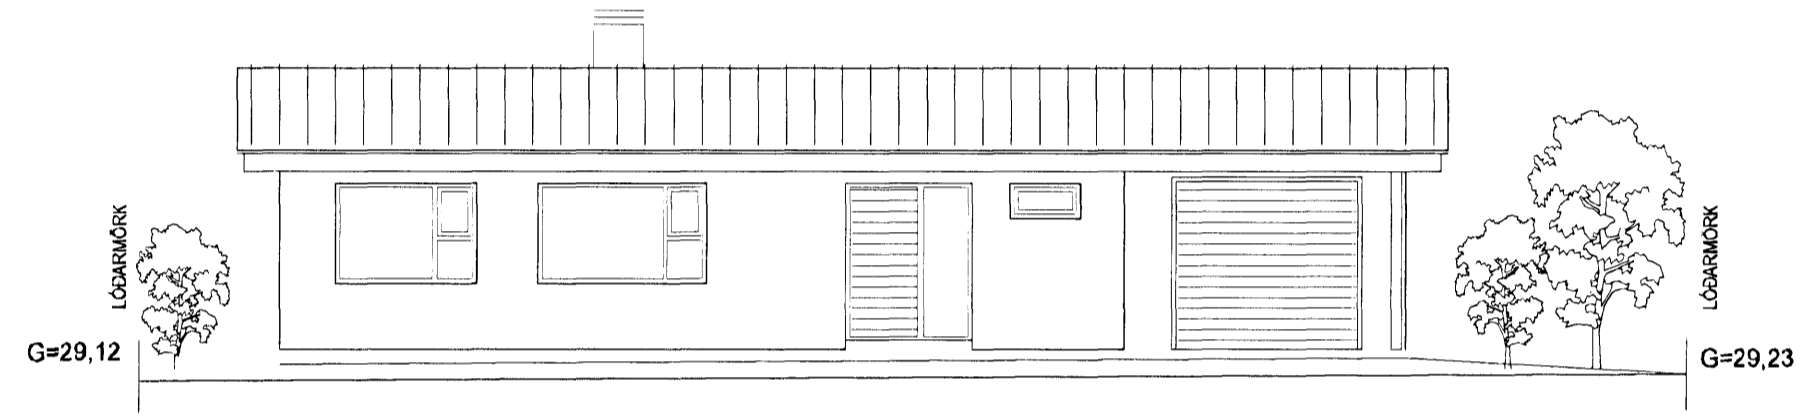

norður

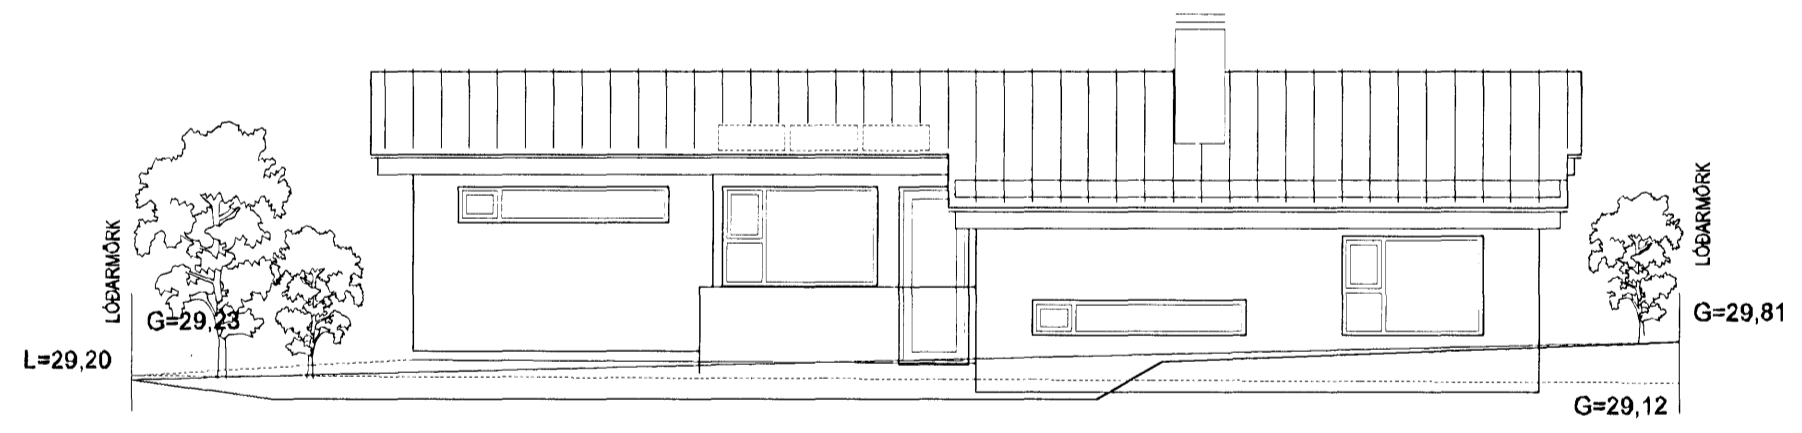

suður

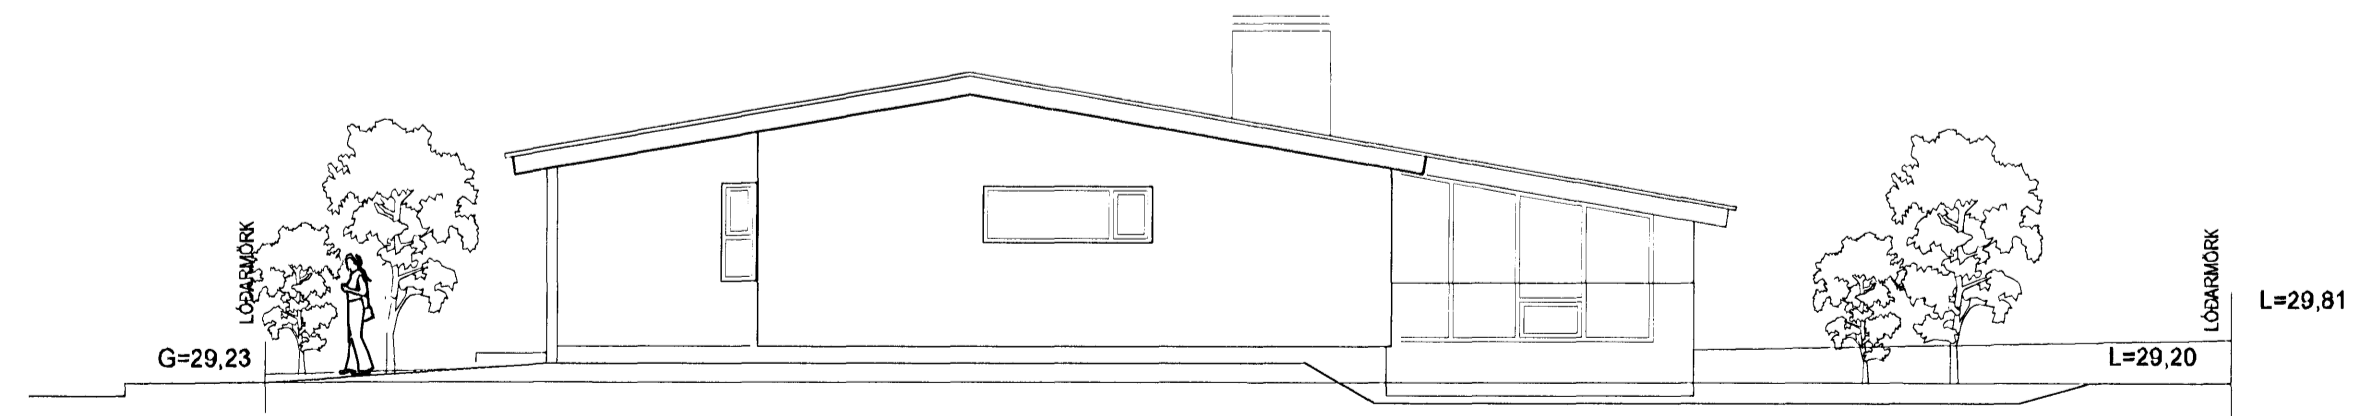

vestur

Hnoðravellir 22, Hafnarfirði

Aðaluppdráttur
Útlit,
aðlögun og hæðarsetning í landi.

Hannað: SÁ	Kvarði: 1:100
Reiknað: SÁ	Dagss.: 15.03.2007
Teiknað: SÁ	Verk nr.: A 102
Yfirfarið: SÁ	Teikn. nr.:
Breytt:	

Sigurbergur Arnason arkitekt kt. 050656-3229 Norðurvangli 44 - 200 Hafnarfirði sími 820 8293 arkitektunn@simnet.is

Sigurbergur Arnason