



Samþykkt þann
 11 APR. 2007
 Byggingafulltrúinn í Hafnarfirði
 F.h. Kristján Þórarinnsson

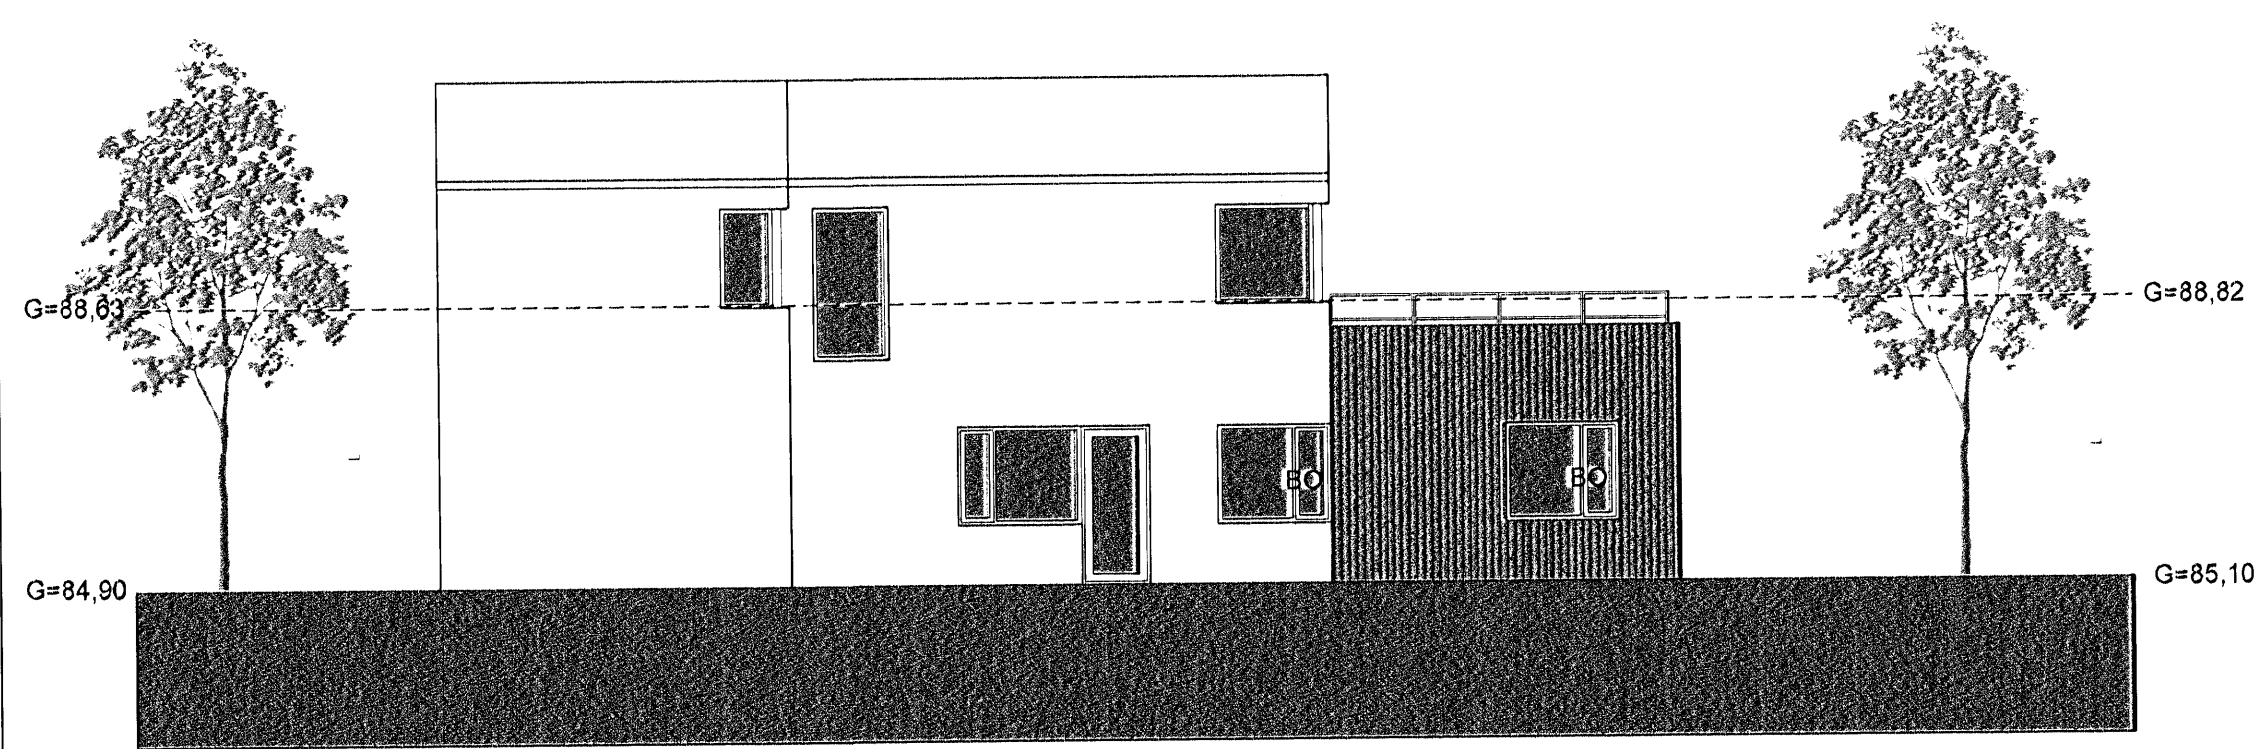

Útlit vesturhlíðar 1:100

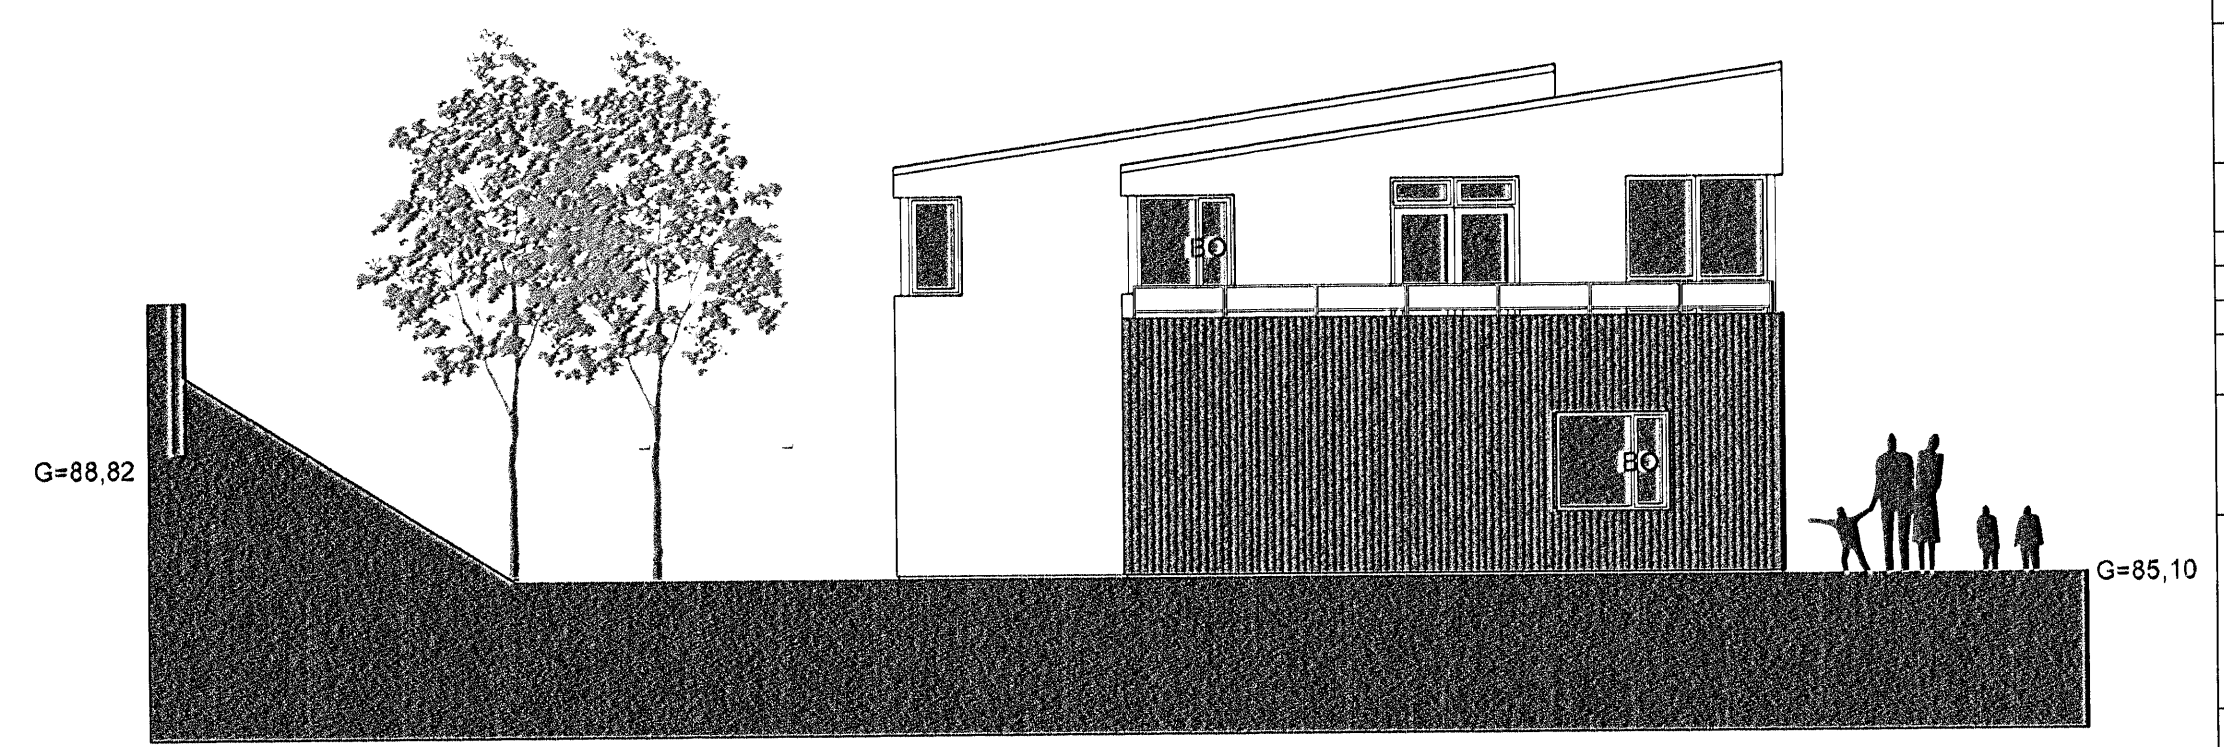

Útlit suðurhlíðar 1:100


Hlíðarás 35, Hafnarfirði A2 blað 4 af 5

Einbylishús
 Aðalteikningar
 Útlitsmyndir vestur- og suðurhlíð

Breytt: Dags: Lýsing:

Hannað: ÓP Teiknað: ÓP Dagsett: 27.03.2007 MKV: 1:100

Páll V. Bjarnason 060348-2249
 Ólöf Pálsdóttir 160174-3589

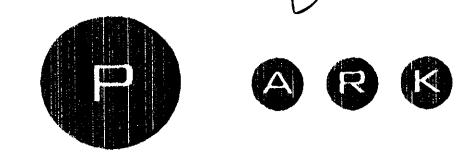

PÁLL V. BJARNASON ARKITEKT FAÍ
ÓLÖF PÁLSDÓTTIR ARKITEKT
 HÖNNUN - RÁÐGGJÖF - ENDRBYGGINGAR

HAFNARSTRÆTI 19 KT. 431005-0690
 101 REYKJAVÍK BÍMÍ: 5789880, 8219880
 www.p-ark.is p-ark@p-ark.is