



Samþykkt þann
11 APR. 2007
Byggingafulltrúinn í Hafnarfirði
F.h. Kristján Þórarinnsson

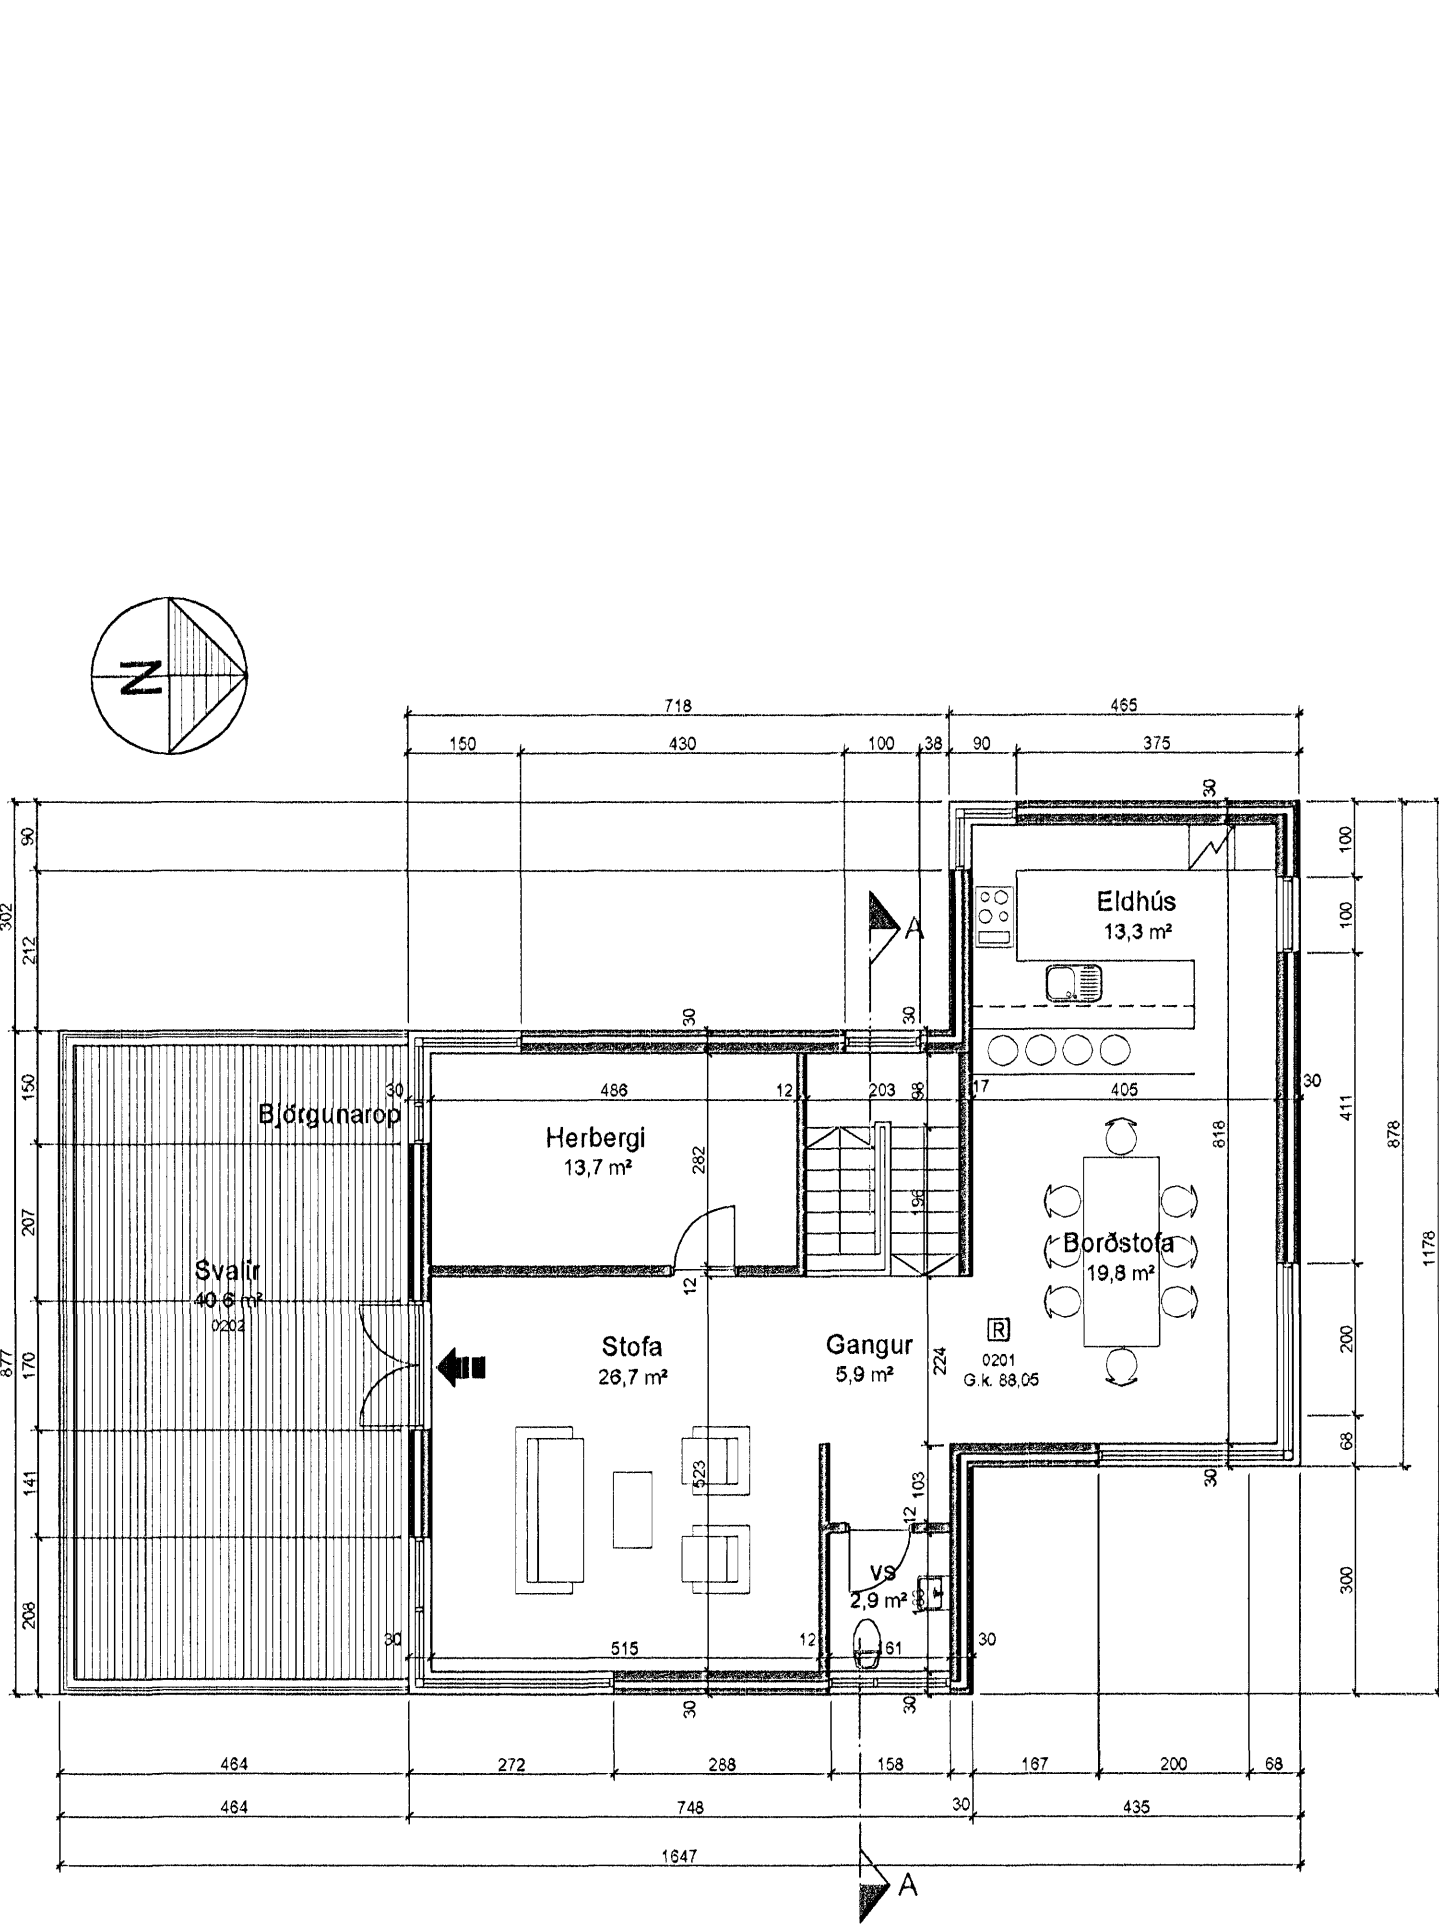

Grunnmynd 2. hæðar 1:100

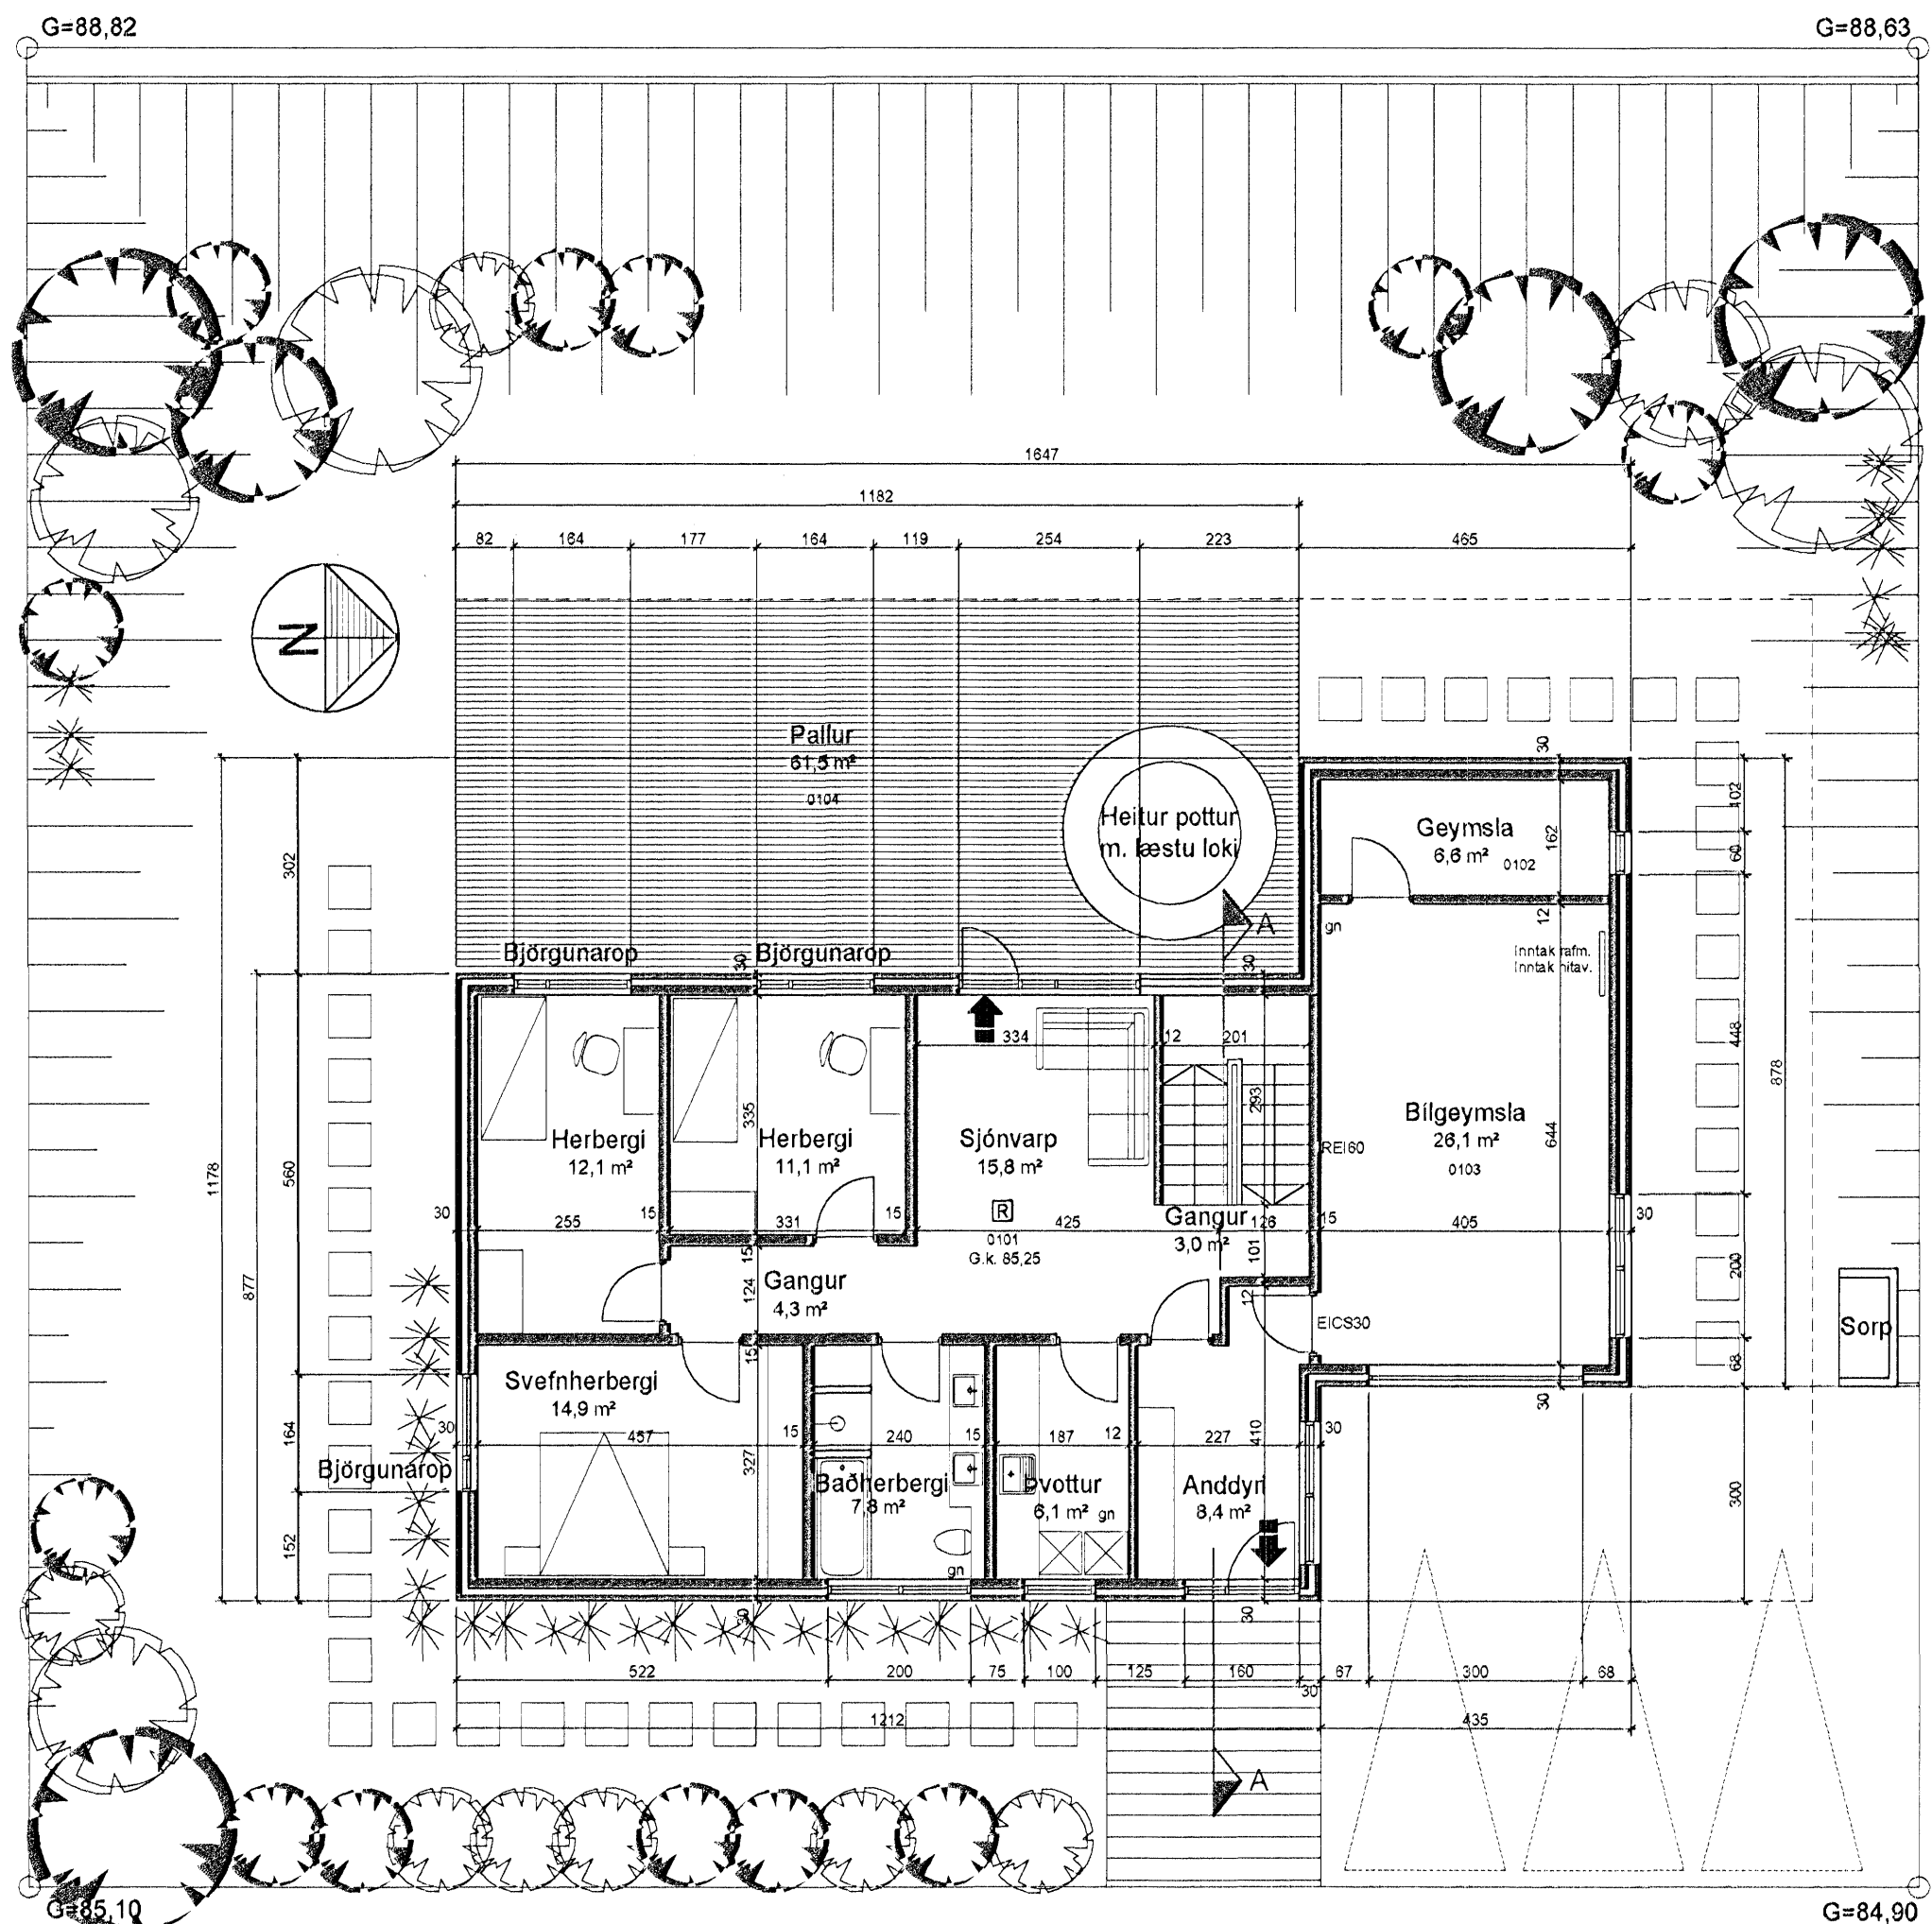

Grunnmynd 1. hæðar 1:100


Hlíðarás 35, Hafnarfirði A2 blað 2 af 5

Einbýlishús
Aðalteikningar
Grunnmynd 1. hæðar og 2. hæðar

Breytt: Dags: Lýsing:

Hannað ÓP Teiknað ÓP Dagssett: 27.03.2007 MKV: 1.100

Páll V. Bjarnason 060348-2249
Ólaf Pálsdóttir 160174-3589

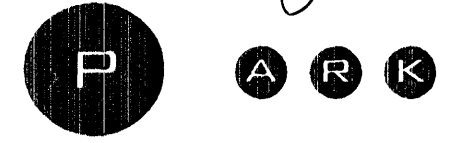

PÁLL V. BJARNASON ARKITEKT FAÍ
ÓLÓF PÁLSDÓTTIR ARKITEKT
HÖNNUN · RÁÐGJÓF · ENDURBYGGINGAR

HAFNARSTRÆTI 19 101 REYKJAVÍK KT. 431003-0690
BÍMI: 5789880, 8219880
www.p-ark.is p-ark@p-ark.is