



Samþykkt þann
11 APR. 2007
Byggingafulltrúinn í Hafnarfirði
F.h. Kristján Þórarinnsson

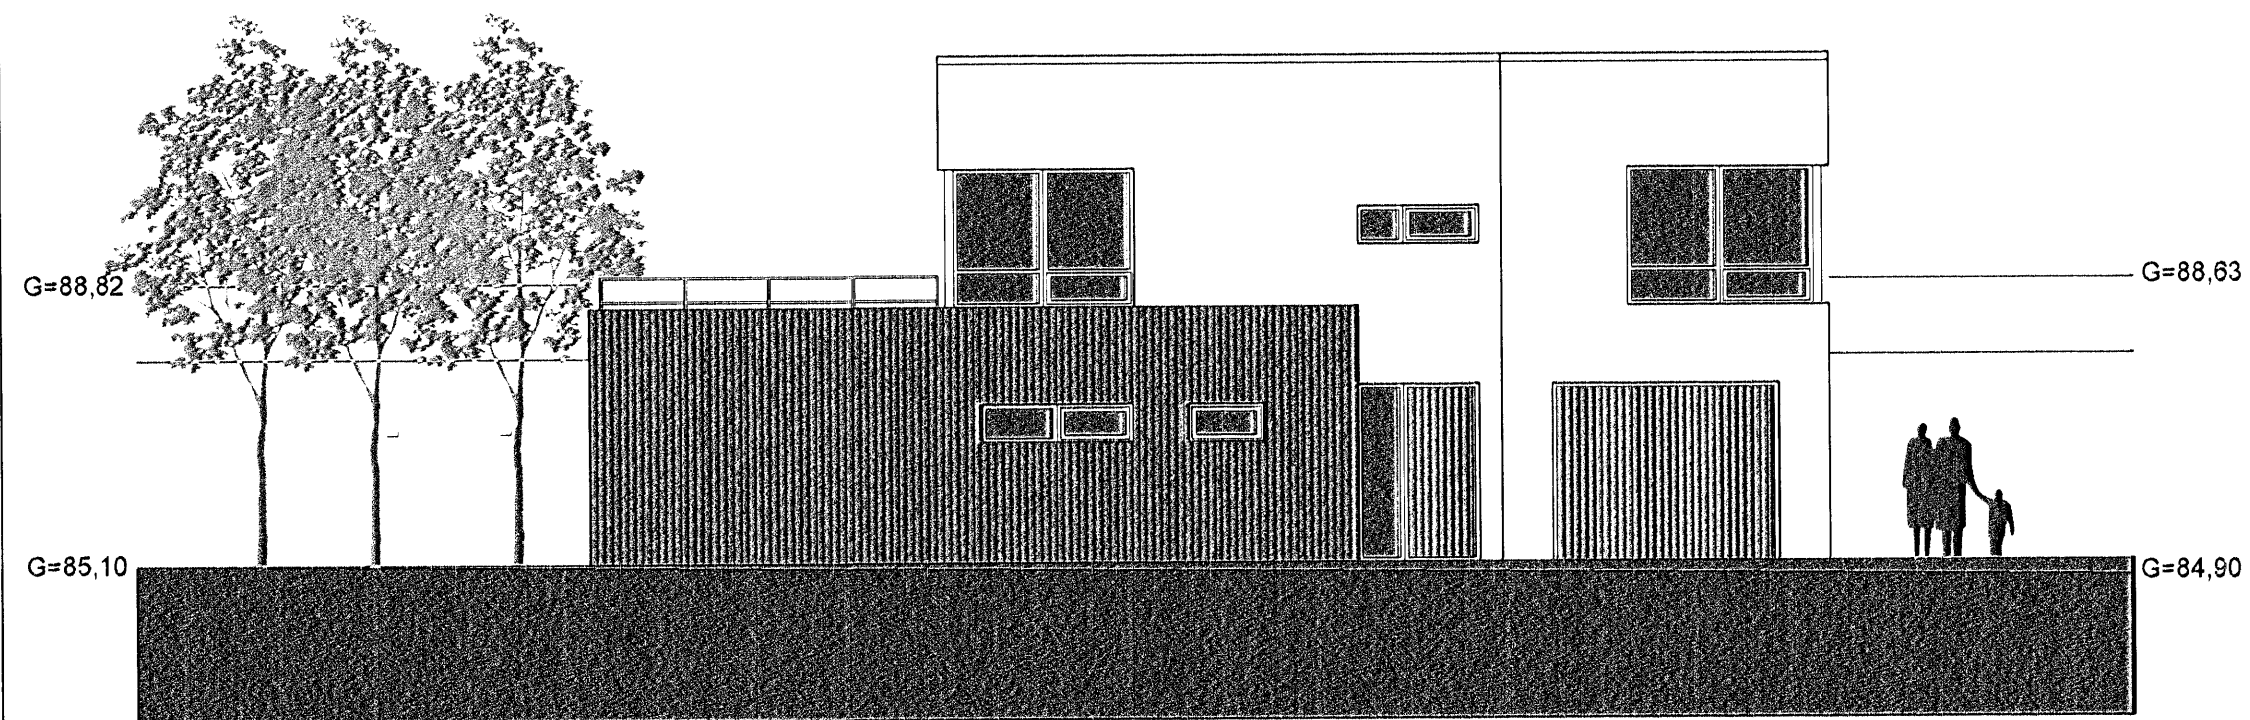

Útlit austurhlíð 1:100

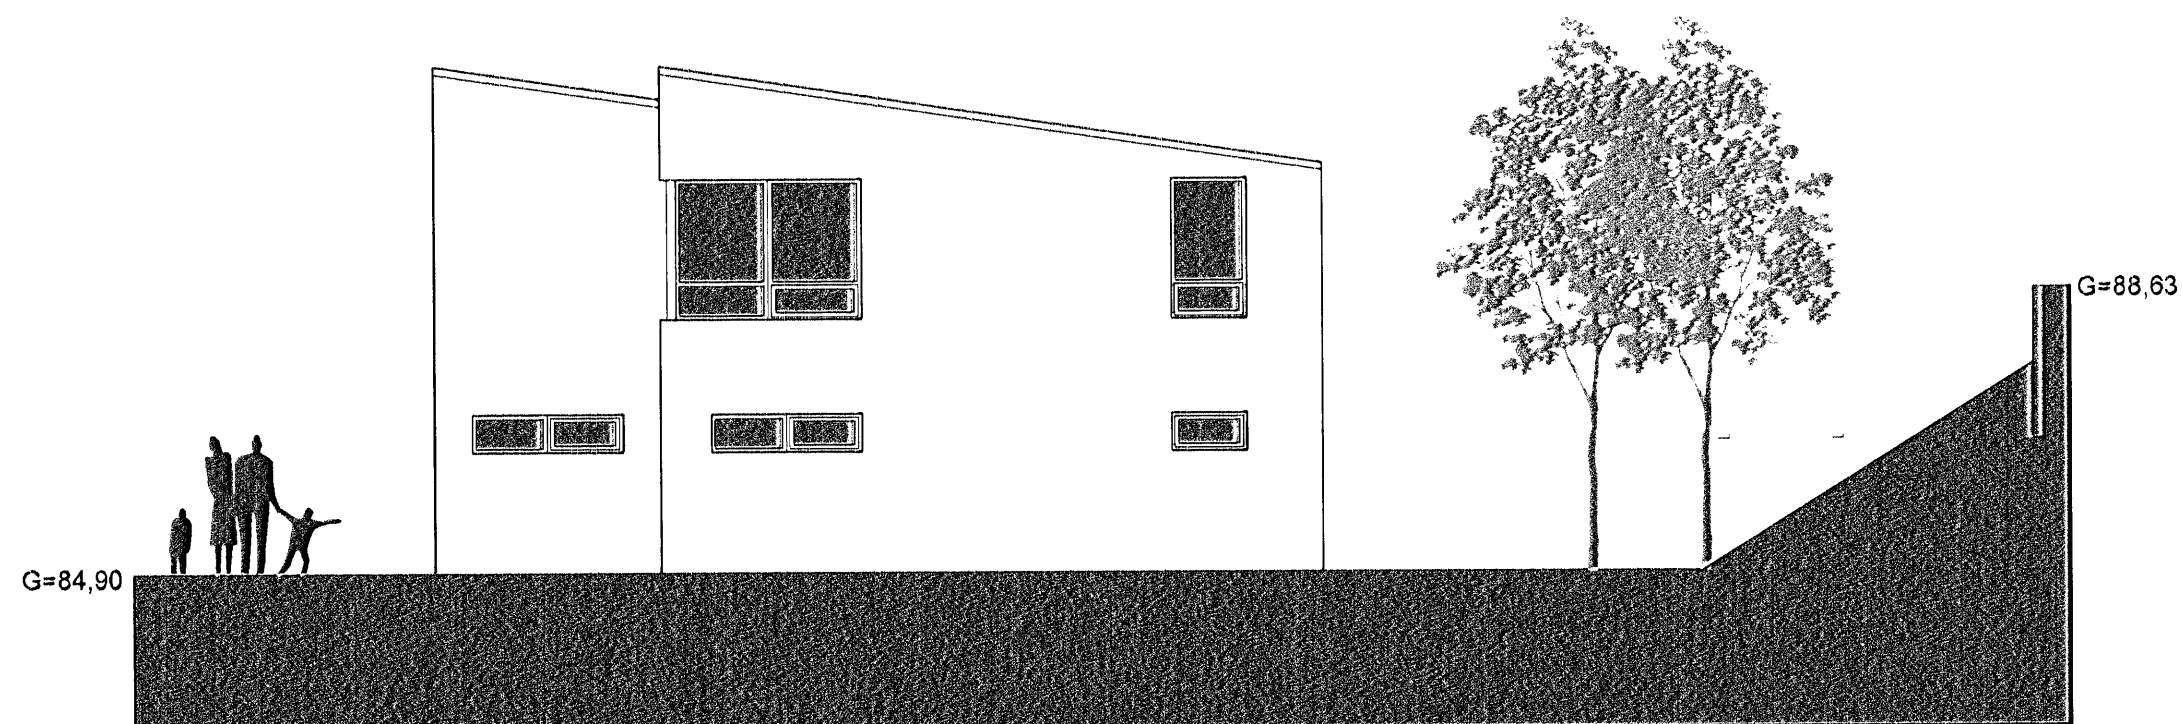

Útlit norðurhlíð 1:100


Hlíðarás 35, Hafnarfirði A2 blað 3 af 5

Einbýlishús
Aðalteikningar
Útlitsmyndir austur- og norðurhlíð

Breytt: Dags: Lýsing:

Hannað: ÓP Teiknað: ÓP Dagsett: 27.03.2007 MKV: 1.100

Páll V. Bjarnason 080346-2249
Ólöf Pálsdóttir 180174-3589

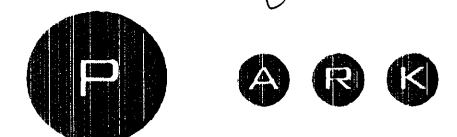

PÁLL V. BJARNASON ARKITEKT FAÍ
ÓLÖF PÁLSDÓTTIR ARKITEKT
HÖNNUN - RÁÐGGJÖF - ENDURBYGGINGAR

HAFNARBTRÆTI 19 KT. 431005-0690
101 REYKJAVÍK Sími: 5789880, 8219880
www.p-ark.is p-ark@p-ark.is