


Grunnmynd efri hæð 1:100

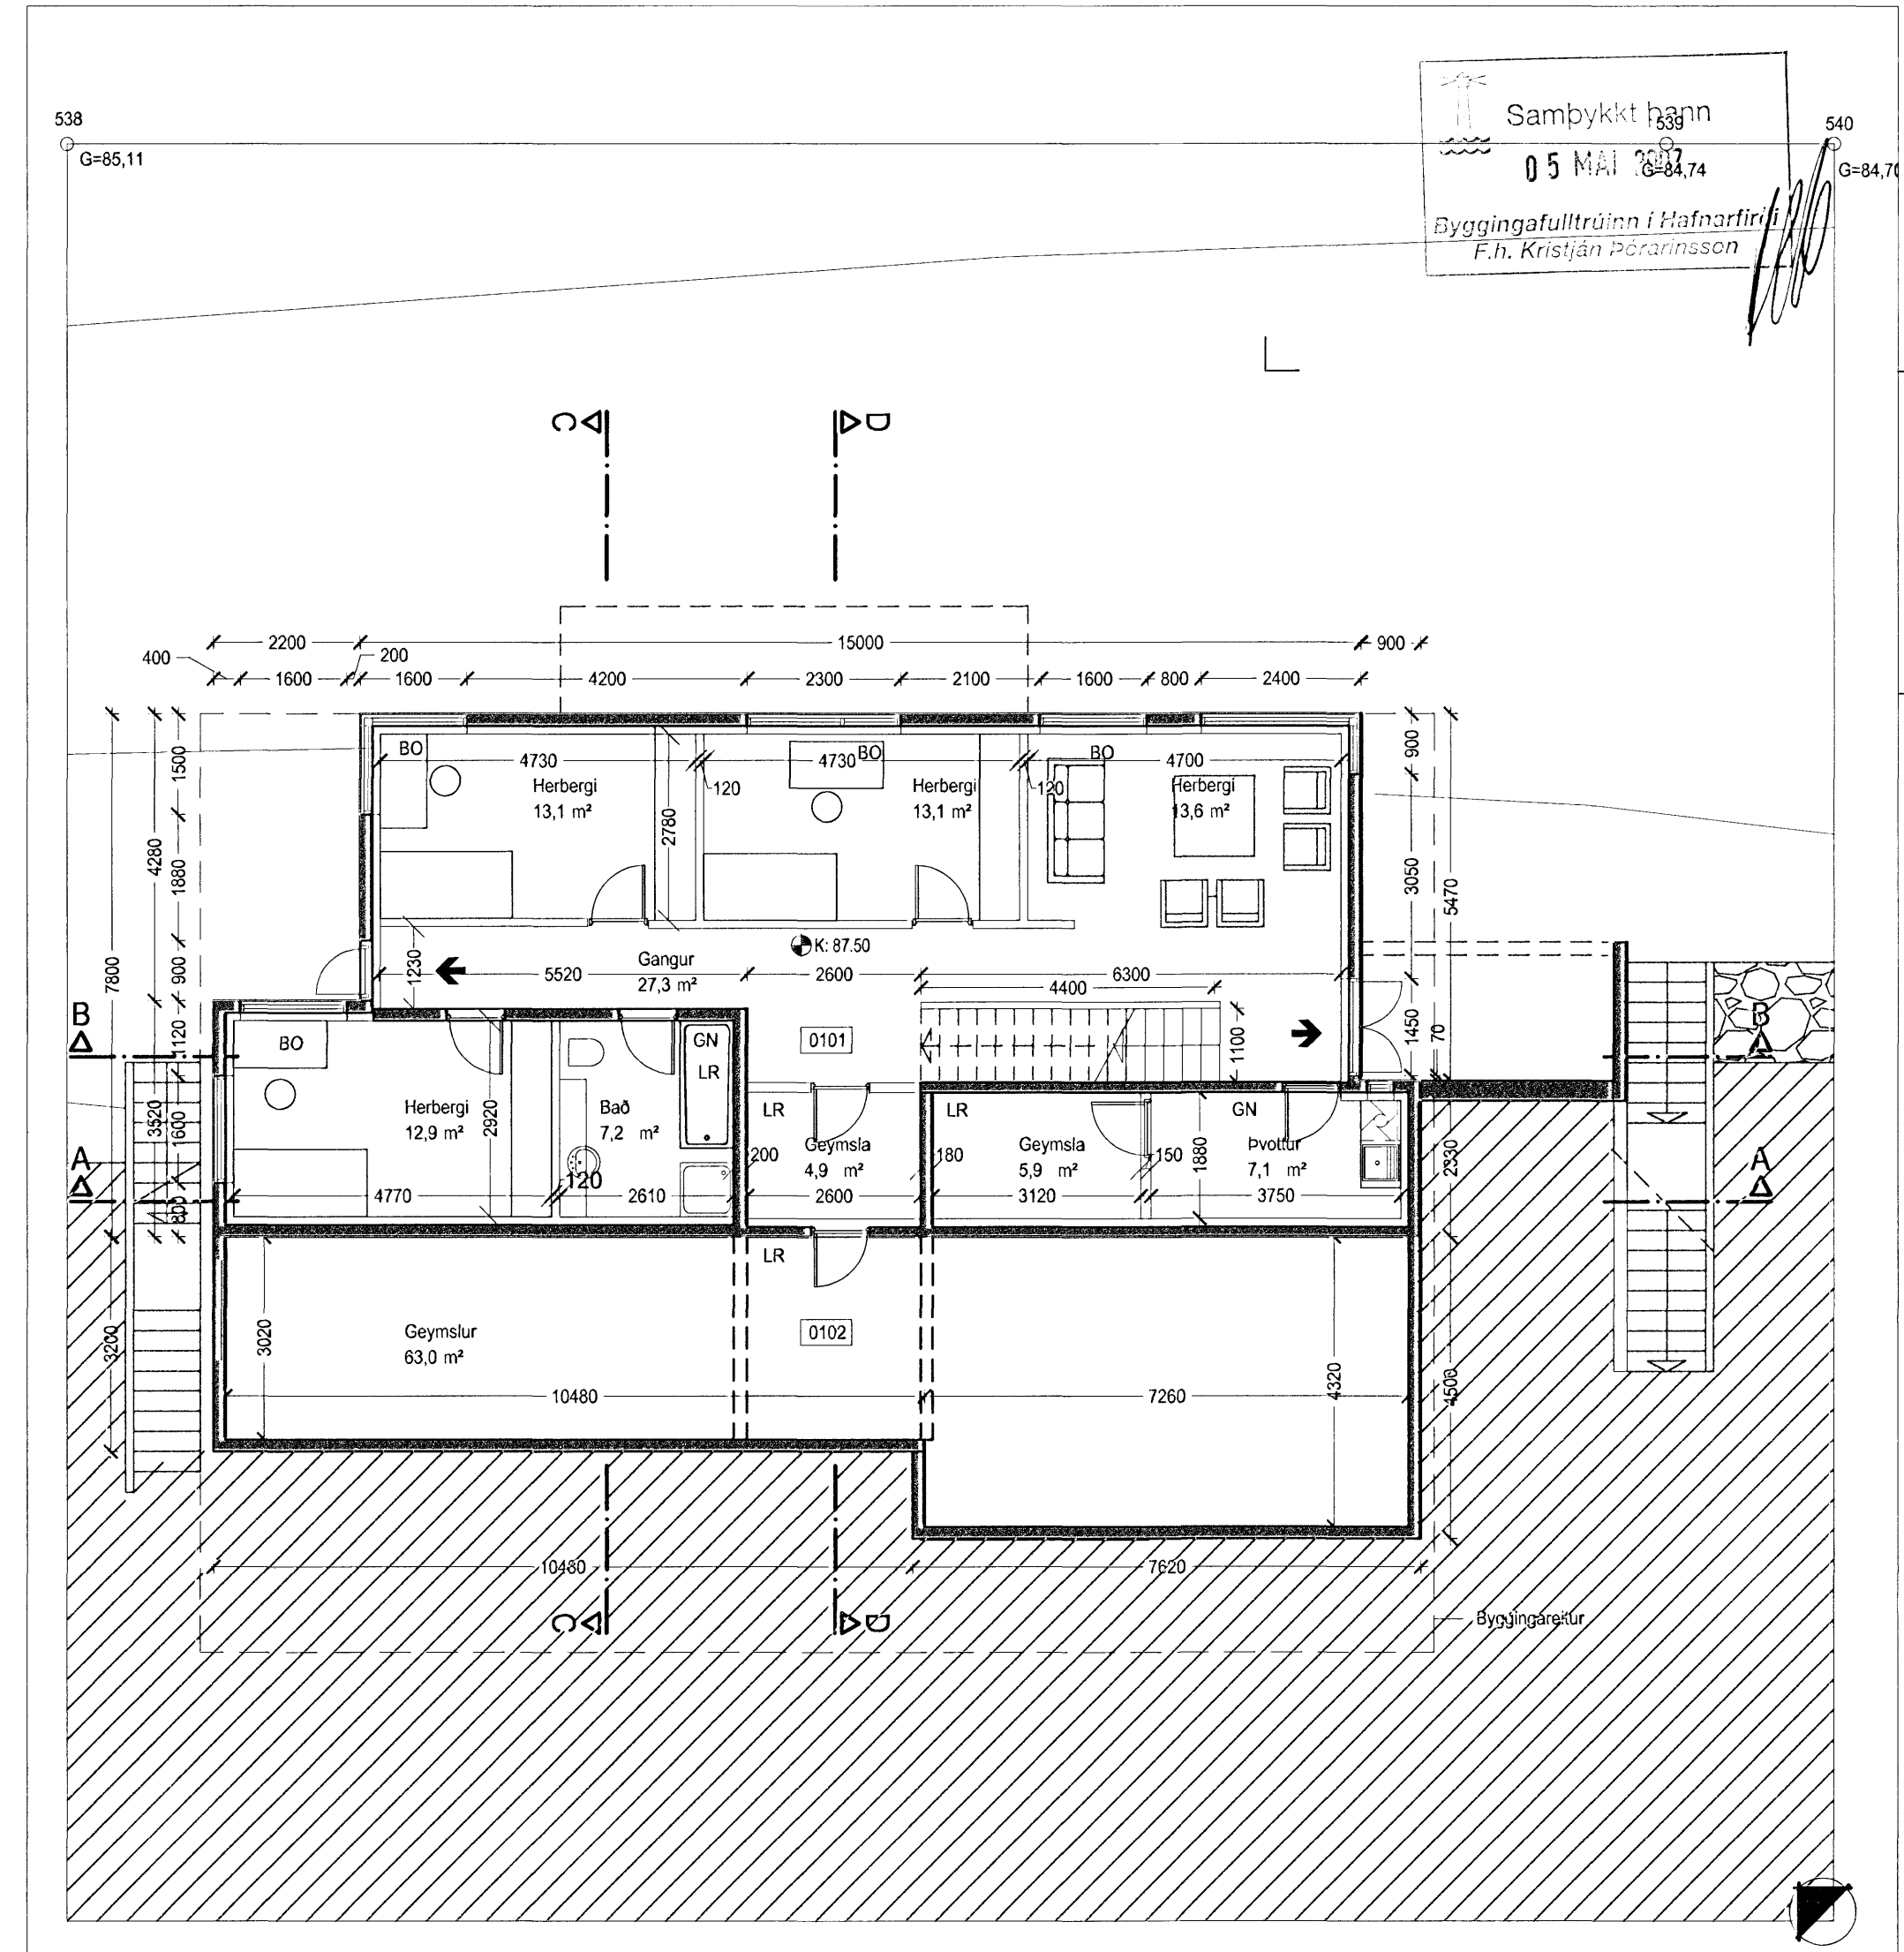

Grunnmynd neðri hæð 1:100

Samþykkt þann
 05 MAÍ 2007
 Byggingafulltrúinn í Hafnarfirði
 F.h. Kristján Þórarinnsson

ARKÍŚ
 arkitektar og ráðgjafar

Verkefni: Hlíðarás 10
 Aðaluppdráttur
 Skýringartexti: Grunnmyndir
 hönnuð / teiknað: as,ee
 yfirfarið / samþykkt: -
 mælikvæði: 1:100

Breyt	dags	teiknað	lýsing
A	18.04.07	ee	BO, rými kjallara

Adalsteinn Snorrason arkitekt fái 161181-2769
 Birgir Tellefson arkitekt fái 020460-4589
 Egill Guðmundsson arkitekt fái 230152-4869
 Gísli Gíslason arkitekt fái 160657-4809
 Þorvaldur L. Björgvinsson byggingafræðingur bfr 250572-3529
 Arkís ehf sími 511 2060 Adalstræti 6 fax 511 2066 101 Reykjavík www.arkis.is kt 671197-2919 netfang arkis@arkis.is

dagsetning: 22.03.2007
 verknr.: 06-084

99-1-02 A
 teikning breyting