




Snið A-A

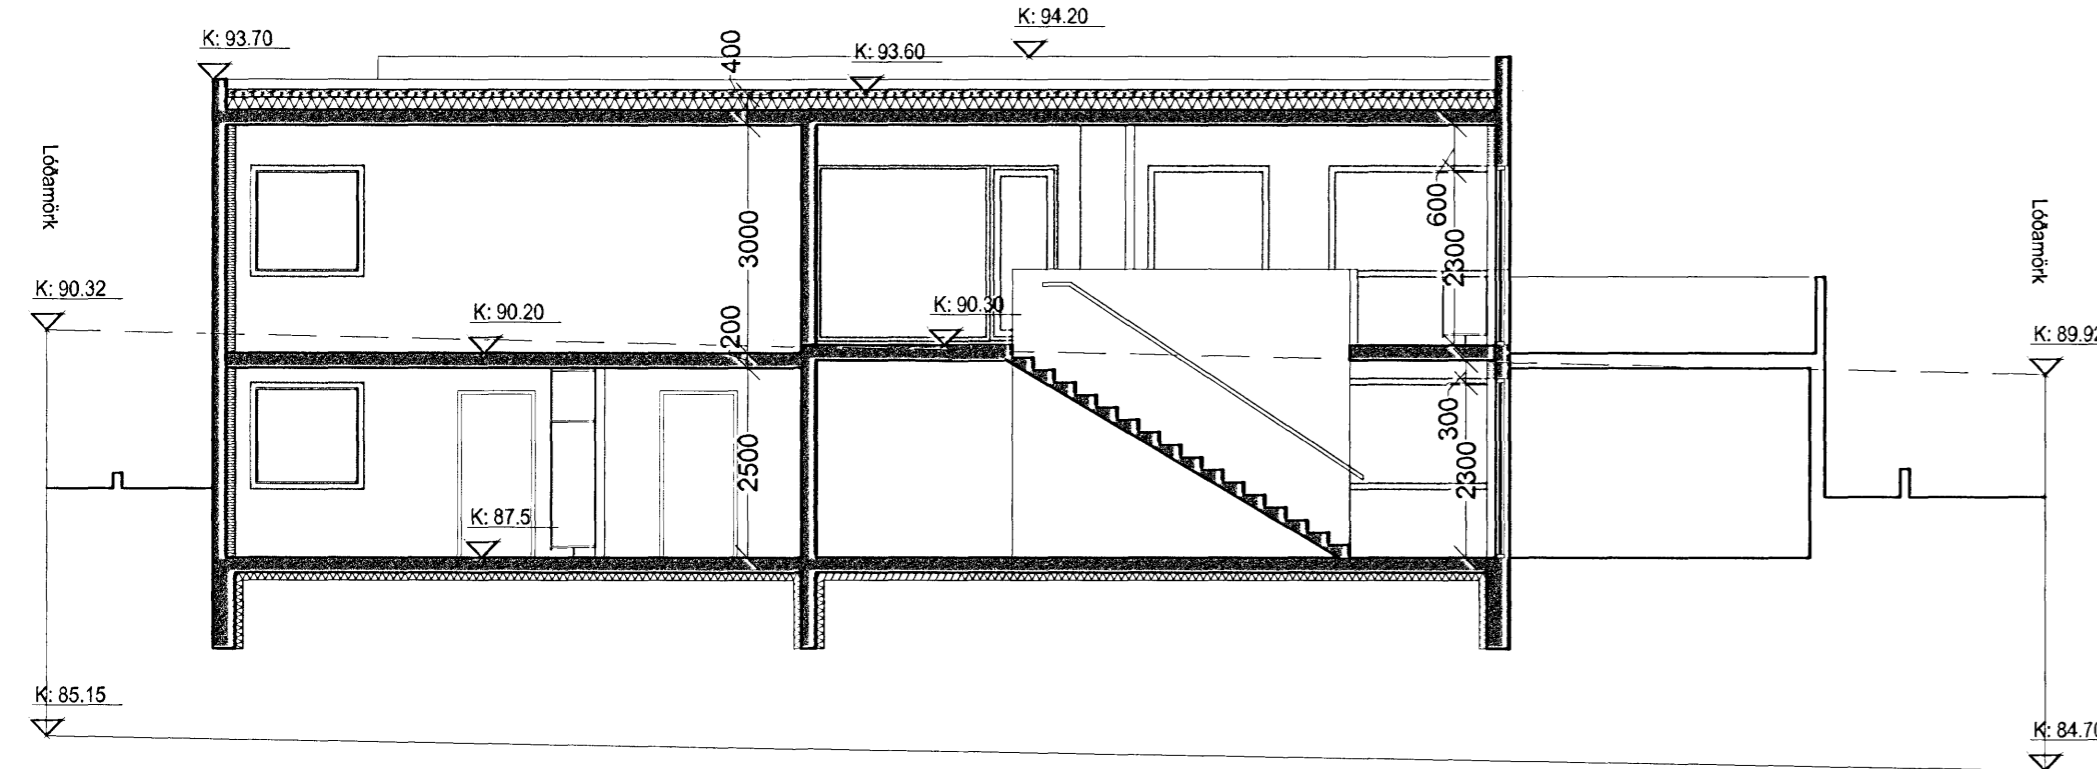

Snið B-B

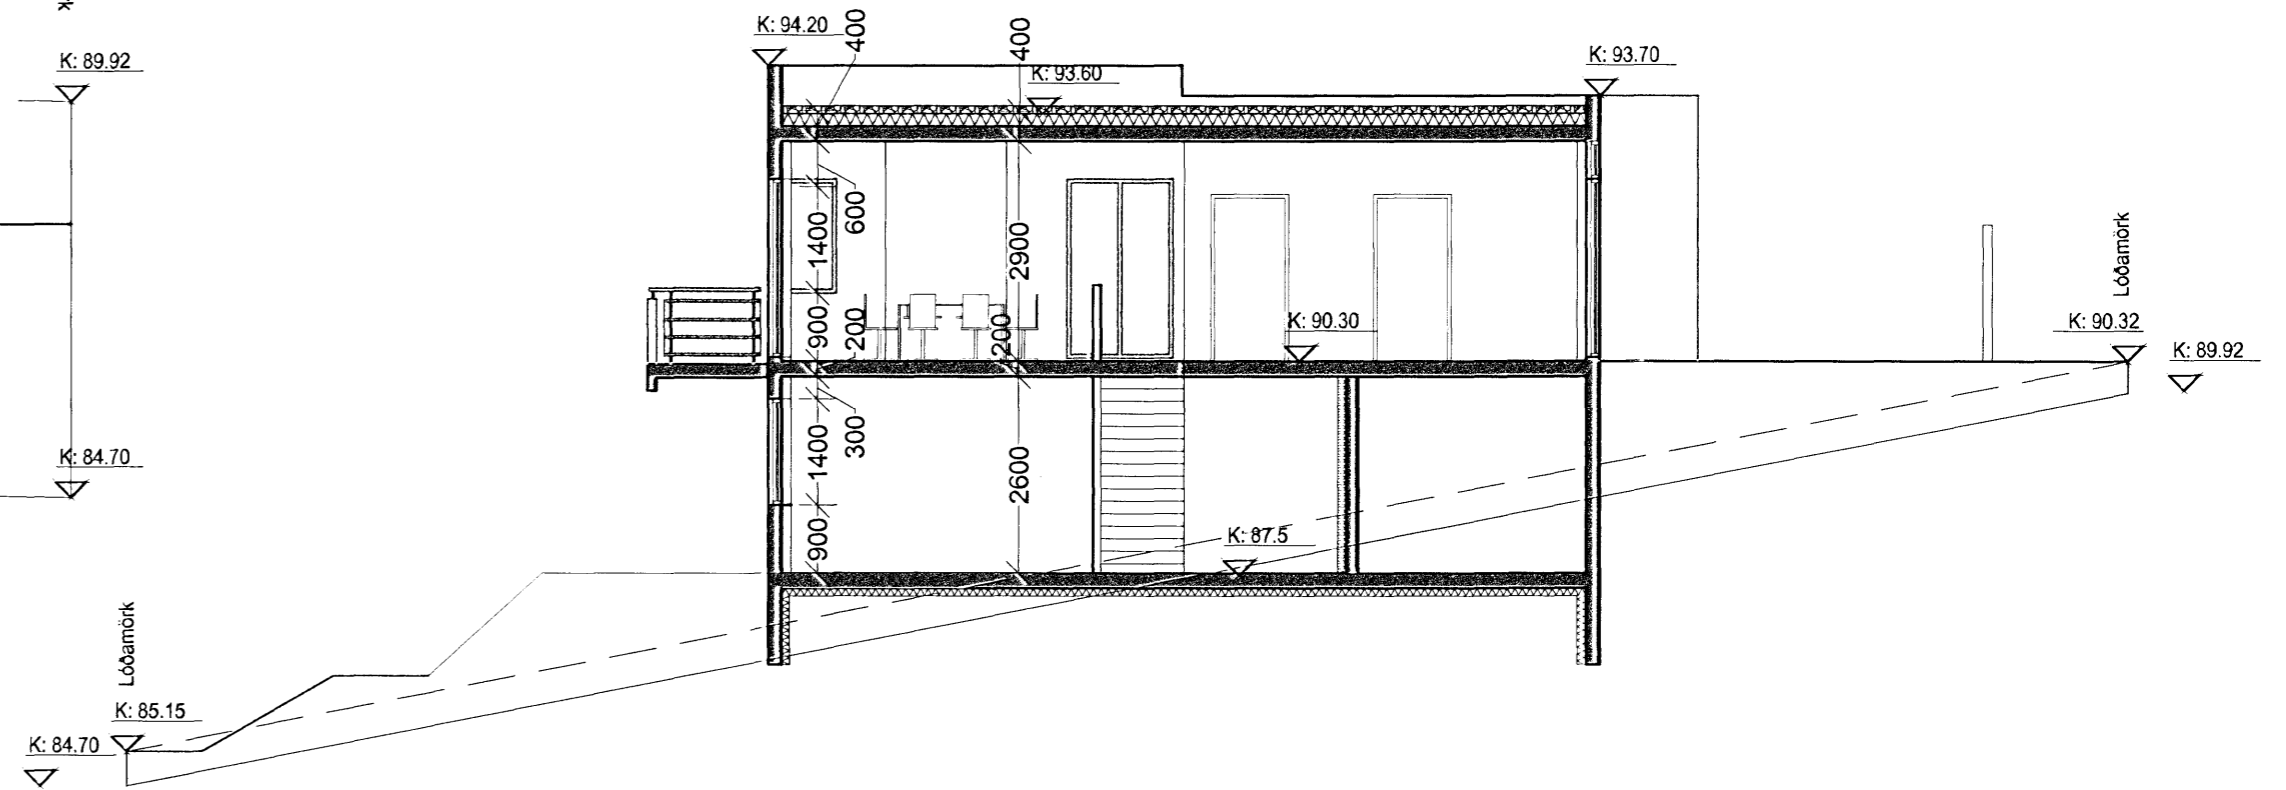

Snið D-D

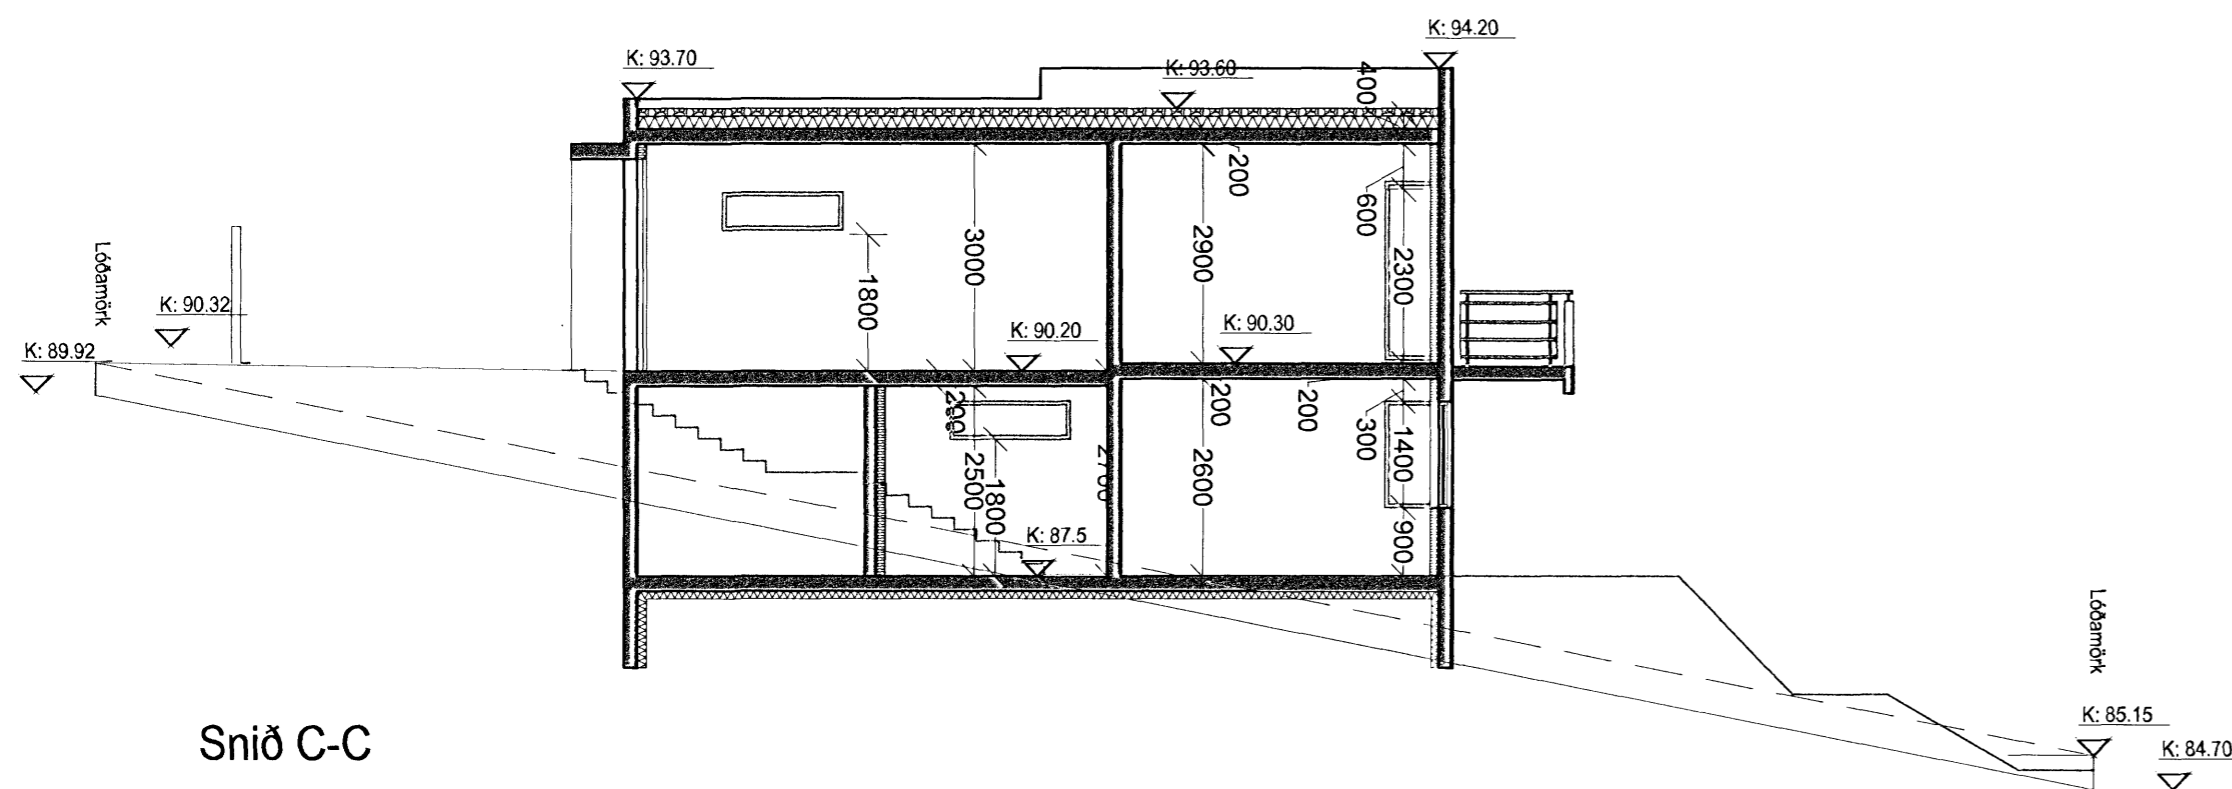

Snið C-C

Samþykkt þann
05 MAÍ 2007
Byggingafulltrúinn í Hafnarfirði
F.h. Kristján Þorarinsson

ARKÍŚ
arkitektar og ráðgjafar

Verkefni: Hlíðarás 10
Aðaluppdrættir

Skýringartexti: Snið
hannað / teiknað: as,ee
yfirráð / samþykkt: -
mælikvarði: 1:100

Breyt dags teiknað lýsing
A 30.04.07 ee landhalli á lóðamörkum

Adalsteinn Snarason	arkitekt f.a.l.	161161-2769
Birgir Teitsson	arkitekt f.a.l.	020460-4589
Egill Guðmundsson	arkitekt f.a.l.	270152-6869
Gisli Geisason	arkitekt f.a.l.	160657-4809
Þorvaldur L. Björgvinsson	byggingafræðingur bfl	250572-3529

Arkís ehf. | Adalstraeti 6 | 101 Reykjavík | tlf 671197-2919
sími 511 2060 | fax 511 2066 | www.ark.is | netfang arkis@ark.is

dagsetning: 22.03.2007

verknr.: 06-084

90-1-03 A
teikning breyting