




Snið A-A

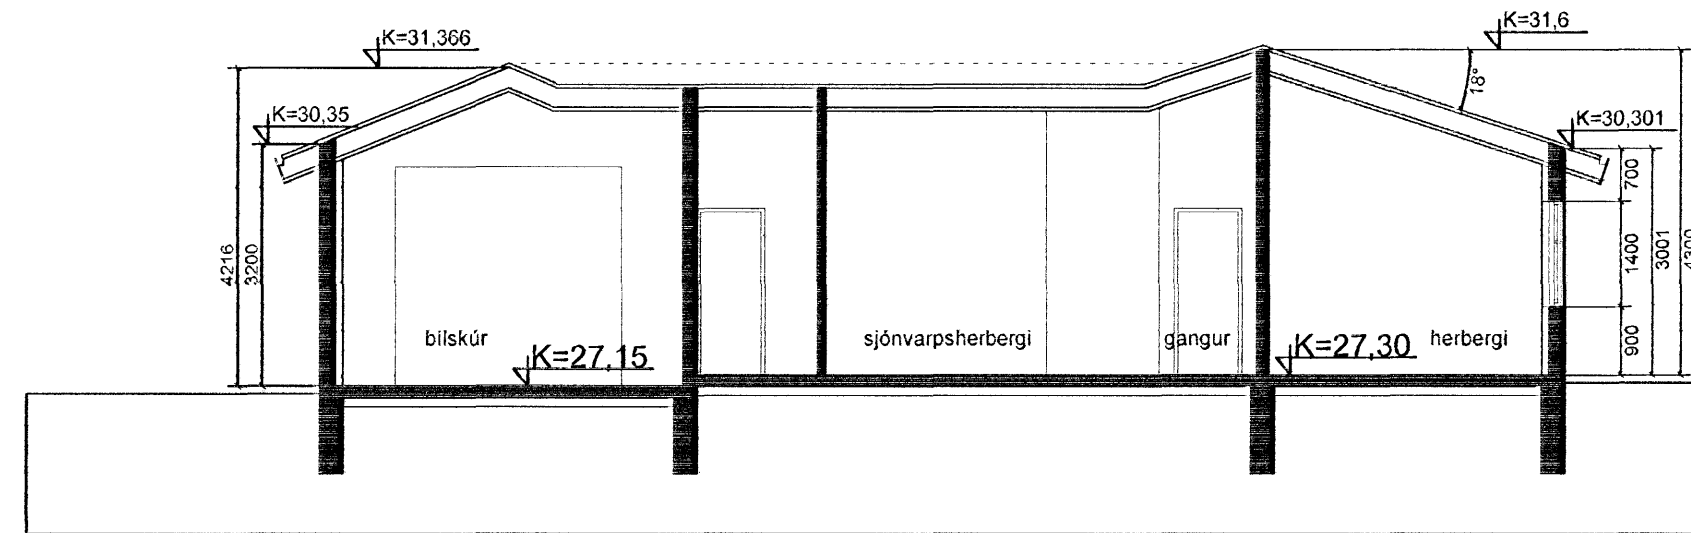

Snið B-B

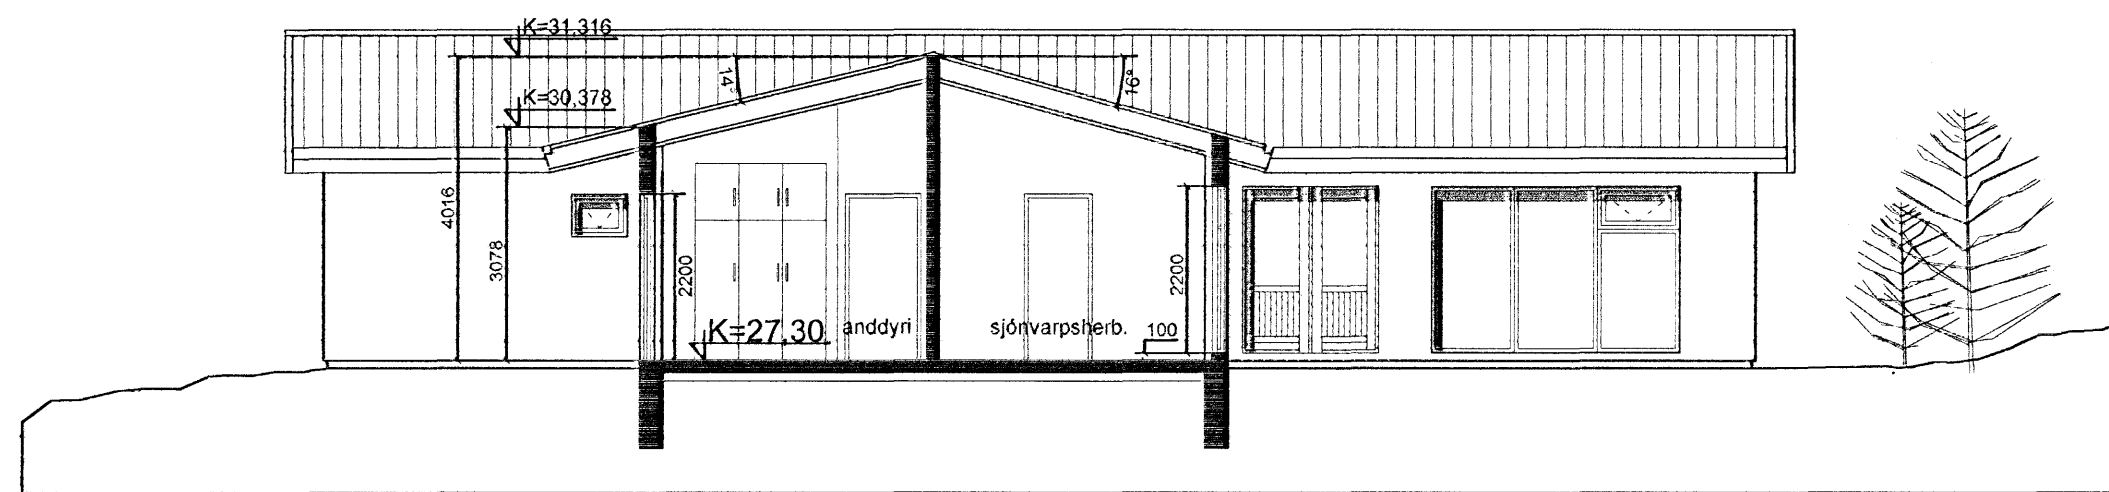

Snið C-C

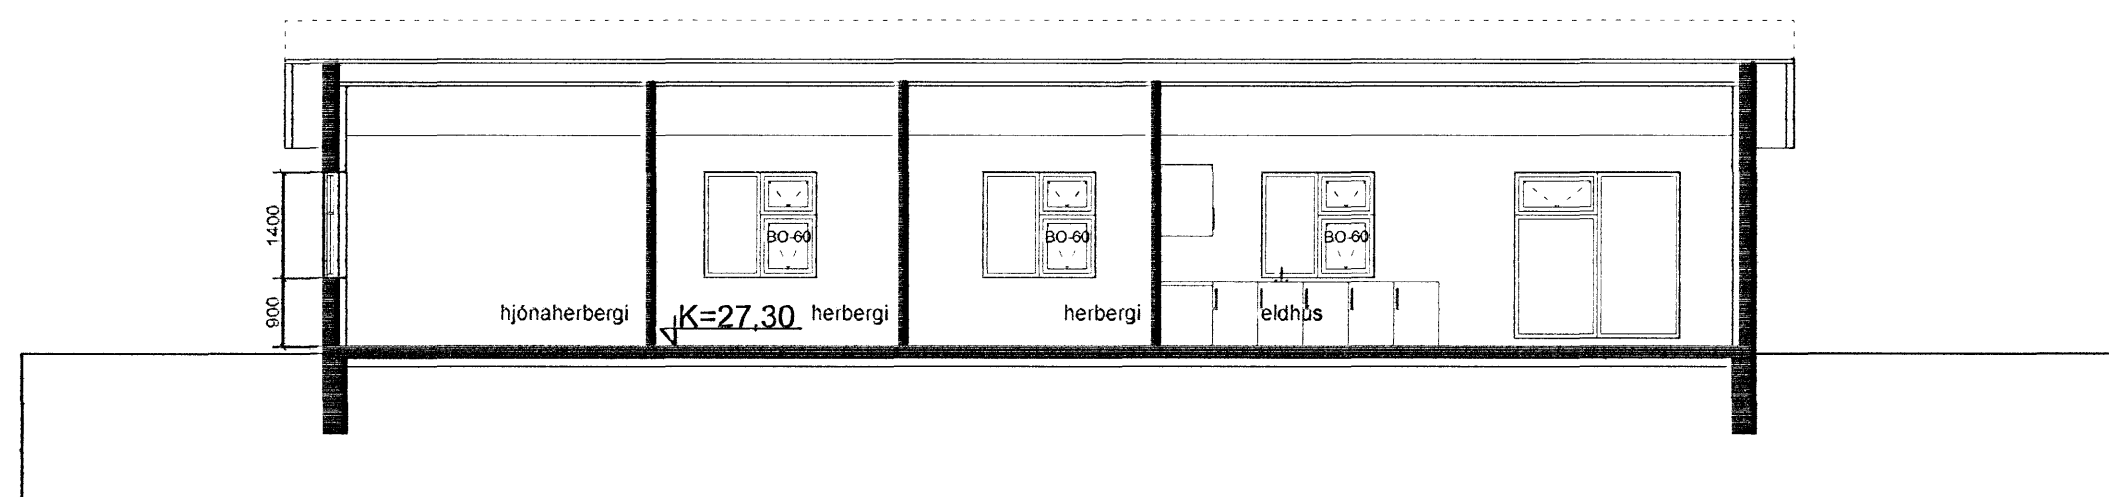

Snið D-D

Samþykkt þann  
11 APR. 2007  
Byggingafultrúinn í Hafnarfirði  
F.h. Kristján Þórarinnsson

Endurekodun:	Daga:	Telkt:	Yfirf.:
H:			
G:			
F:			
E:			
D:			
C:			
B:			
A: Gluggapóstar allir lakkadír um 10 cm	30.03.07	HL	IC

Hafravellir 3  
220 Hafnarfjörður

STADGREINIR 1400-01-33500030  
VERKKAUPI: Kristinn Lund  
KENNITALA VERKKAUPA: 110448-4499

Aðaltolning : 2 af 4

EFNI: Sniðmyndir

MELIKVARDI: 1: 100  
FRUMSTÆRD BLADS: A2  
TEIKNAD: HL VERKNR: 0647  
YRIFARID: IC TEIKN. NR: 002  
DAGSETNING ÚTGAFU: 20.10.2006 ENDURSK.: A