


Byggingafultr:


Samþykkt þann
11 APR. 2007
Byggingafultrúinn í Hafnarfirði
F.h. Kristján Þorarinsson

Handwritten signature

Skýringar:

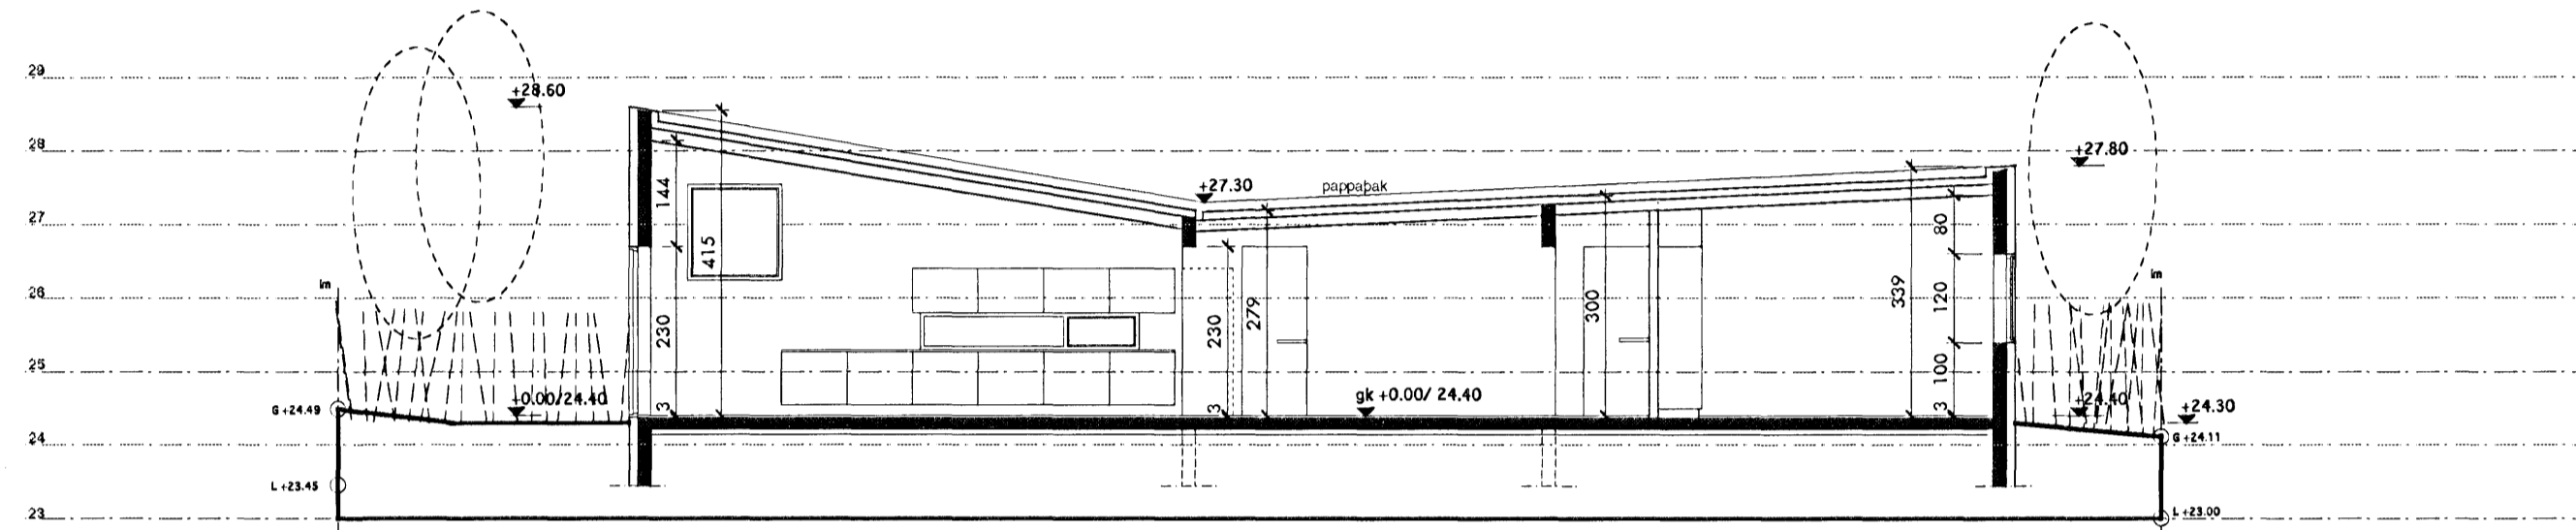

SKURÐMYND A-A

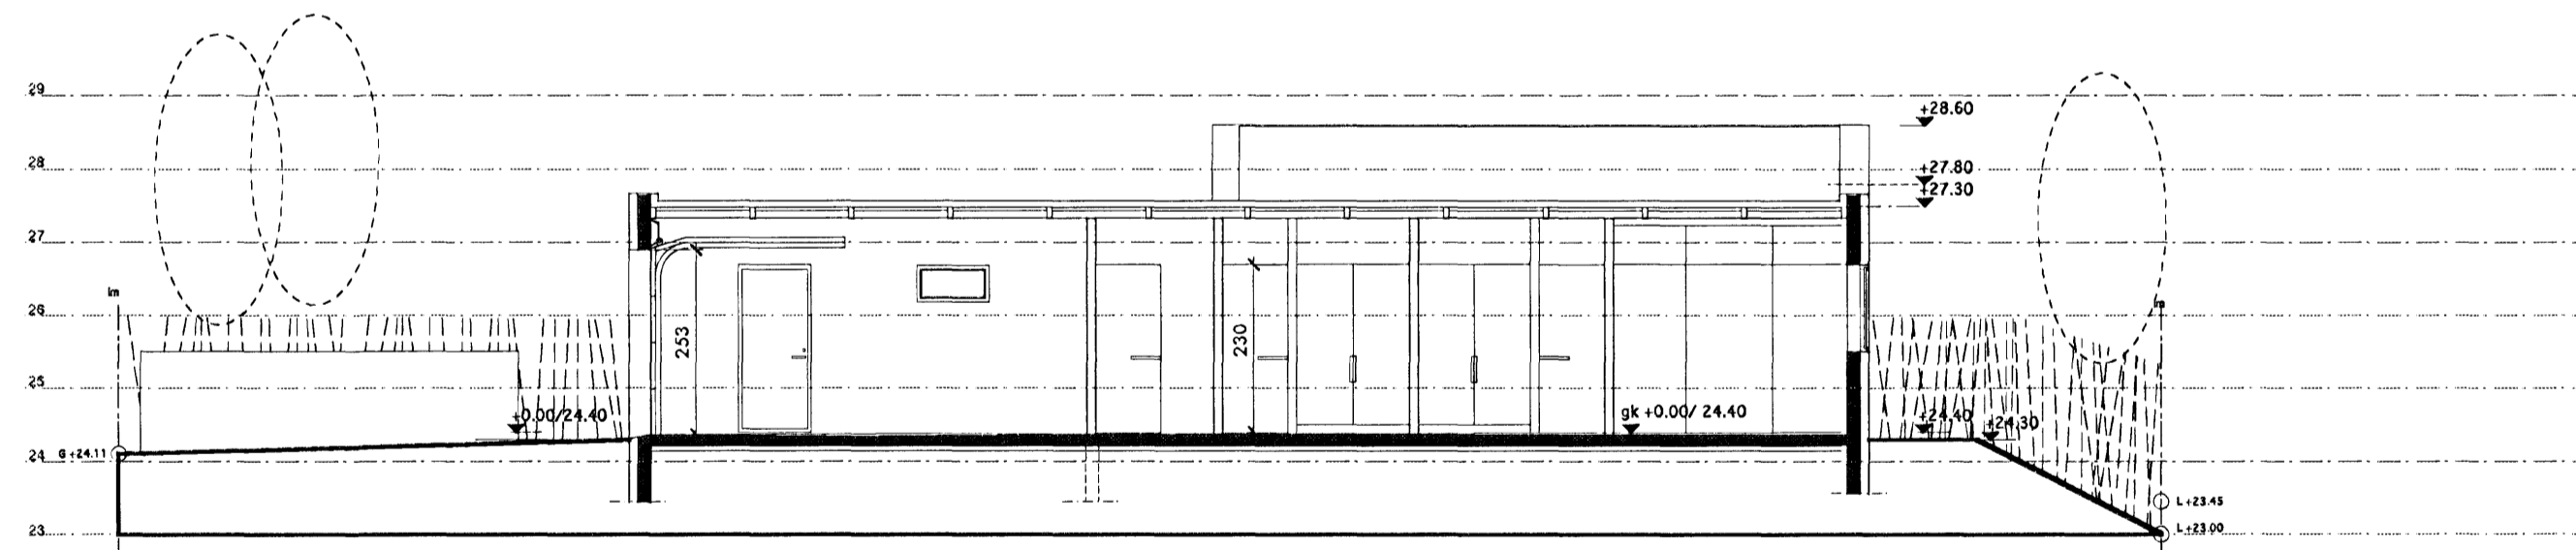

SKURÐMYND B-B

ATH! ÖLL MÁL SKULU TEKIN Á STADNUM.

Endurskoðun:	Dags:	Teikn:	Yfirf.:
H:			
G:			
F:			
E:			
D:			
C:			
B:			
A:			

GLITVELLIR 26
Hafnarfjörður

STADGREINIR 1400-1-27700260
VERKKAUPI: Lúðvík Þór Vignirsson/ Helga Dröfn Hreinsdóttir
KENNITALA VERKKAUPA: 310166-5299/ 070364-2719

EFNI: SKURÐMYNDIR A-A OG B-B

MÆLIKVARDI: 1: 100
FRUMSTÆRD BLADS: A2
TEIKNAD: ogs VERKNR: glit 26
YFIRFARID: þm TEIKN. NR: 104
DAGSETNING ÚTGÁFU: 04.04.07 ENDURSK.:

ARKITEKT **OLGA GUÐRÚN SIGFÚSDÓTTIR**
REYKJAVÍK S. 69 111 44 oolga@simnet.is

ÁRITUN: *Olga Guðrún Sigfúsdóttir*

Teikning þessi er gefin út af undirrituðum, eigna höfundaréttar.