




ÚTLIT AUSTUR

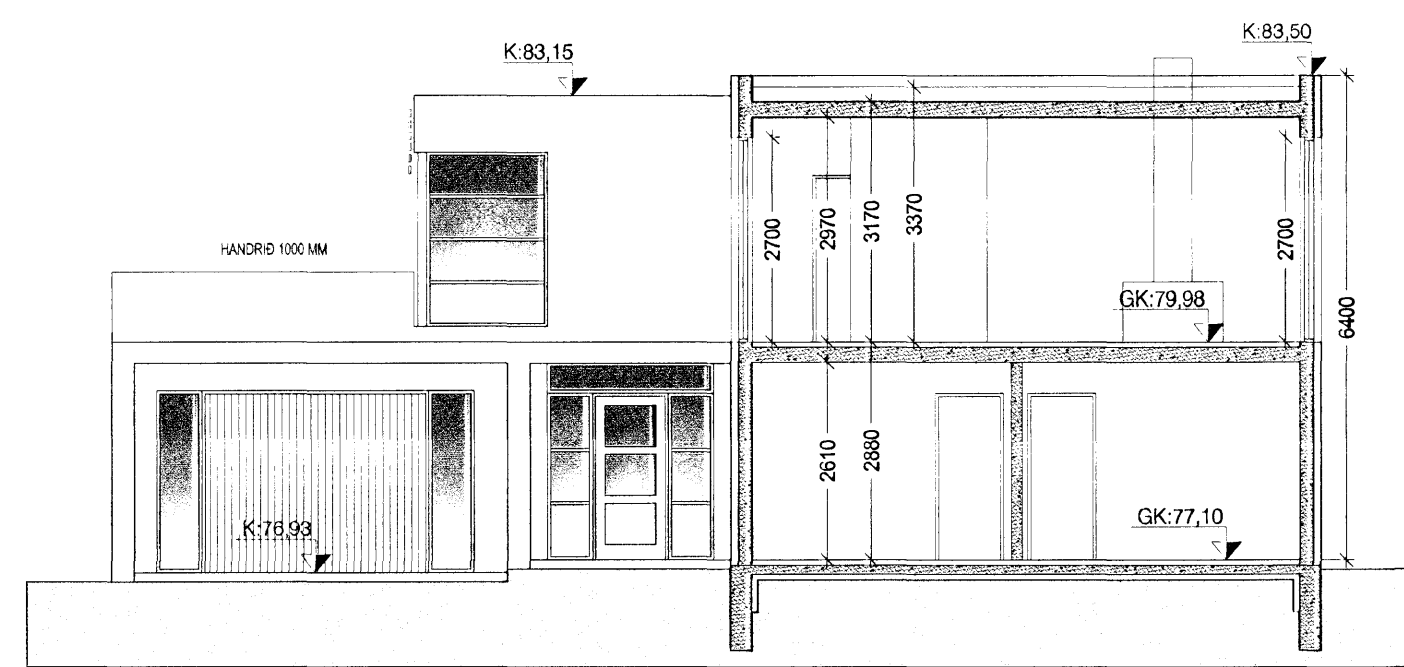


SNEIDINGA-A

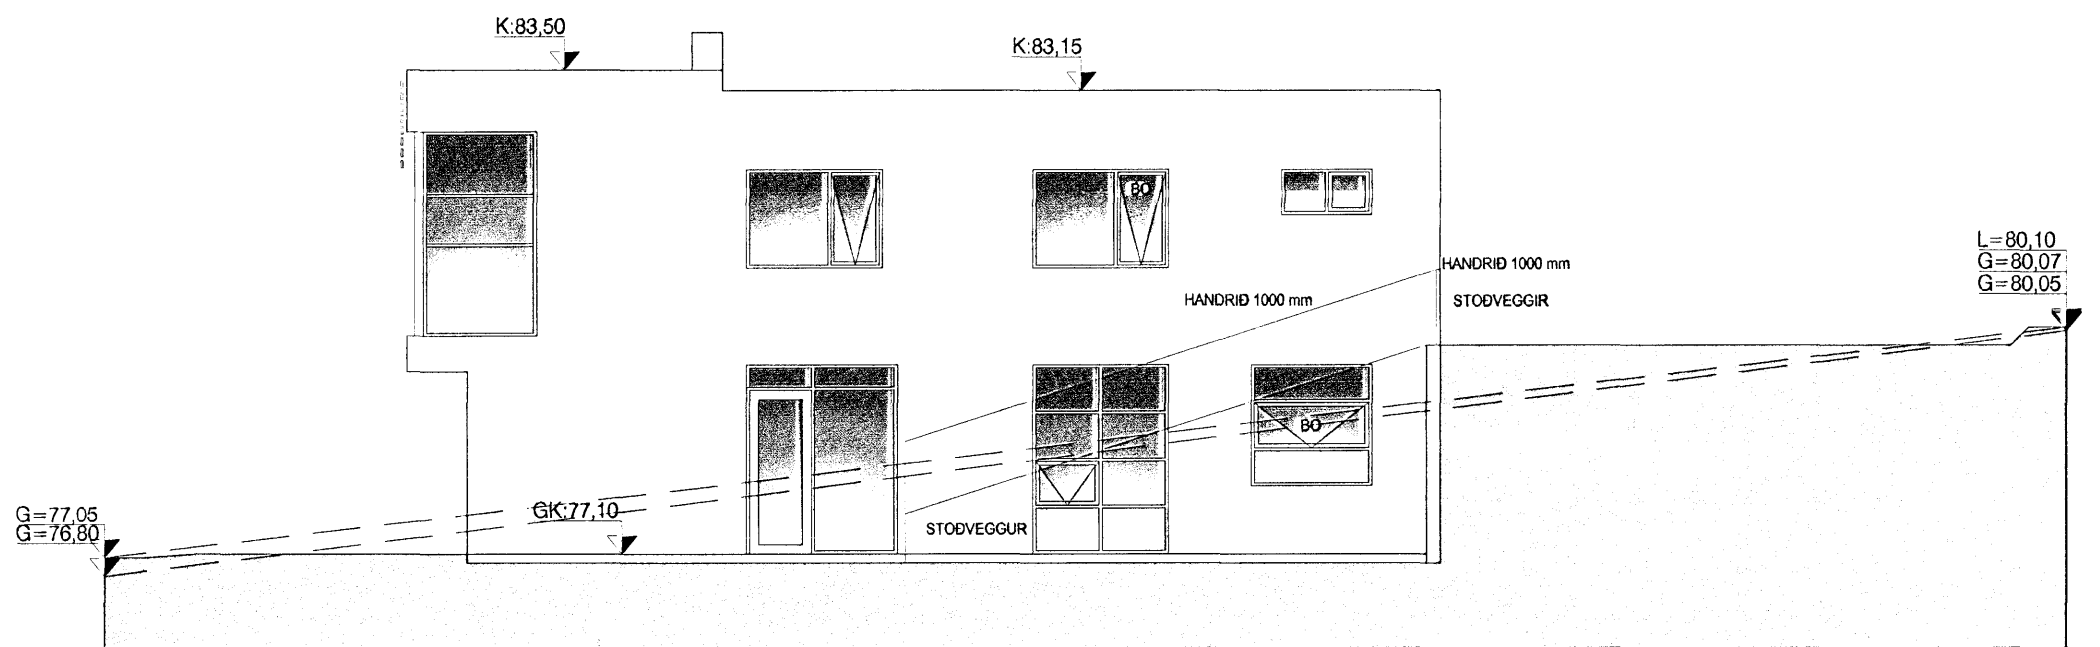


ÚTLIT NORDUR

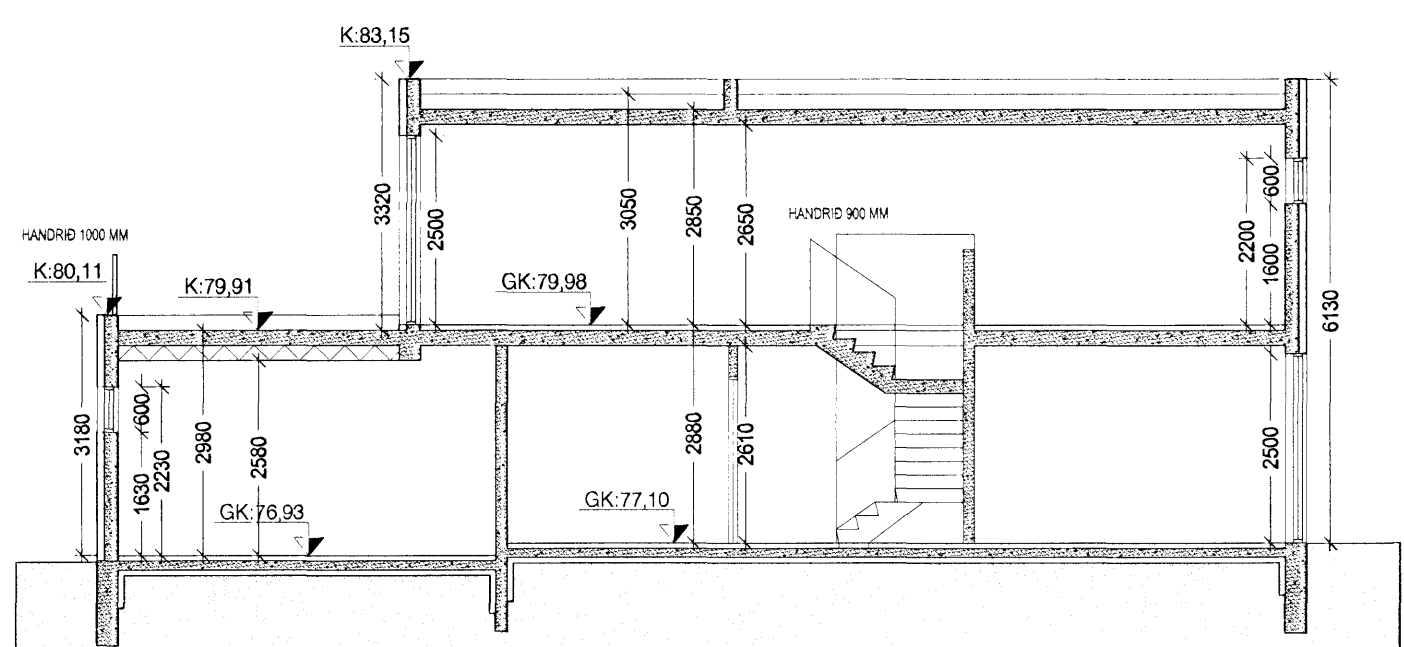


SNEIDING B-B

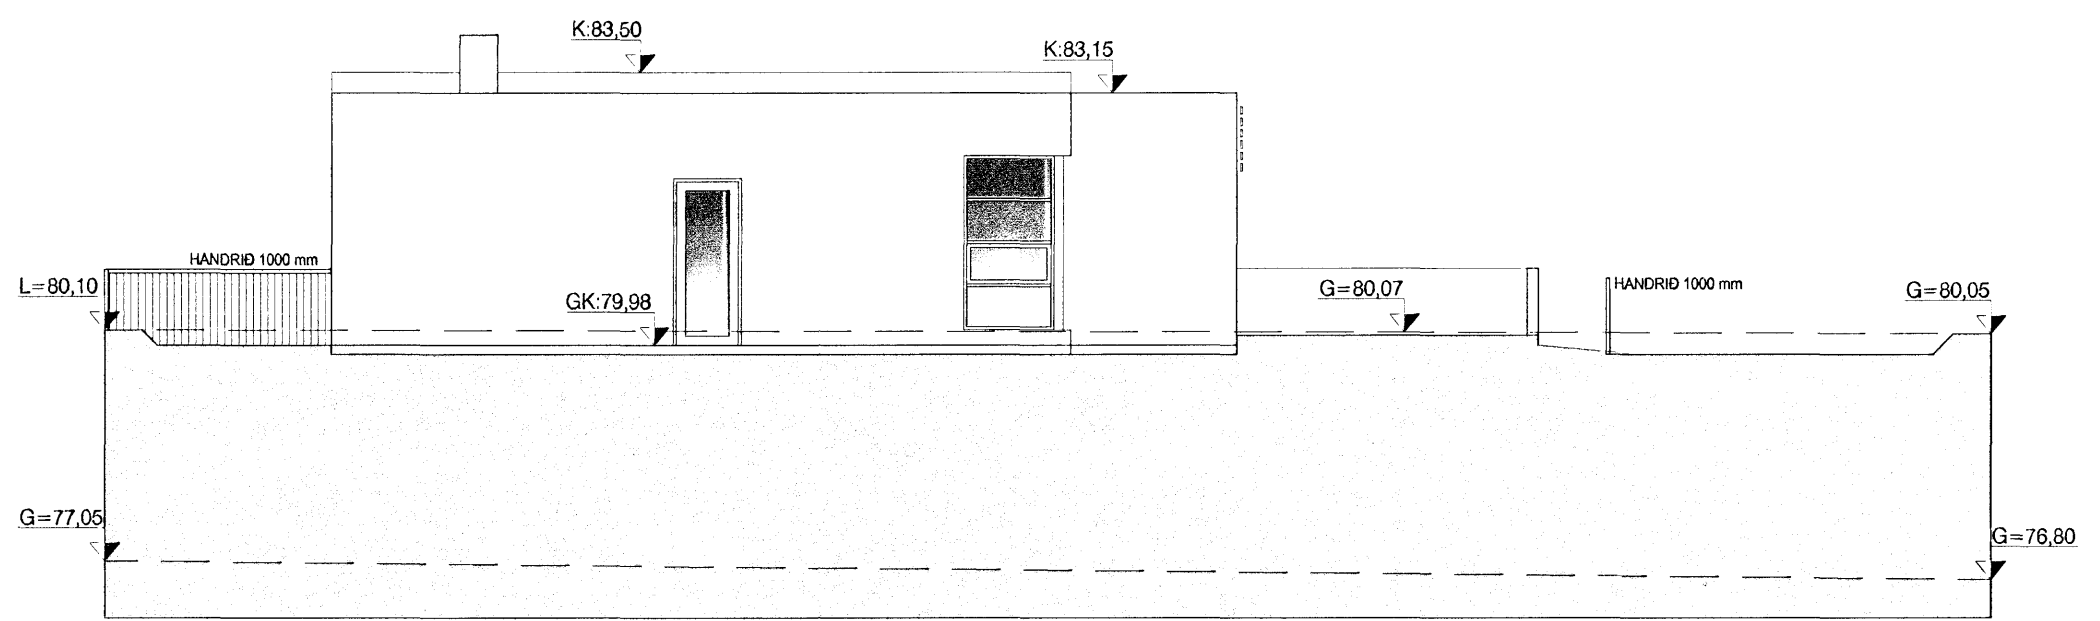

ÚTLIT VESTUR

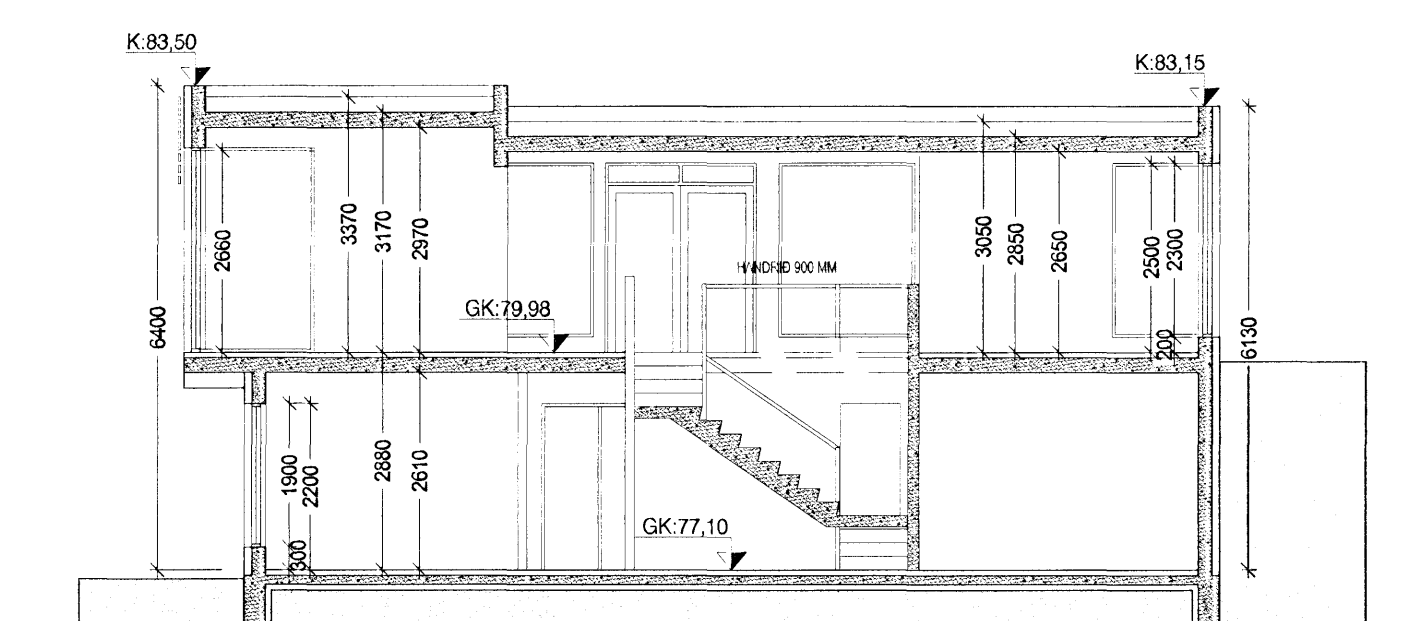

SNEIDING C-C

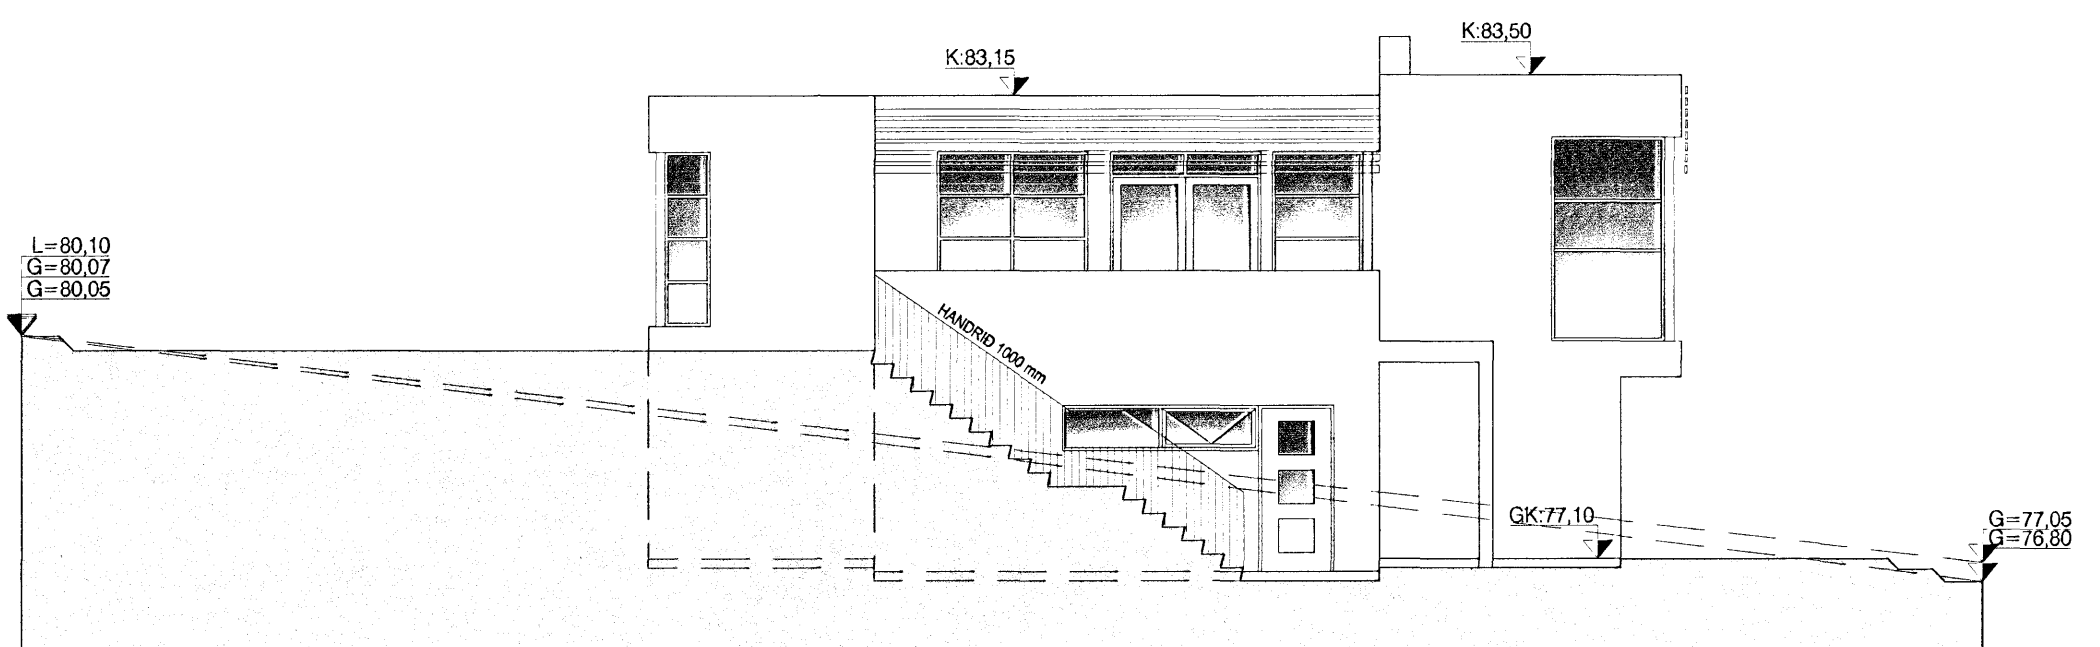

ÚTLIT SUÐUR

Sampykkt þann
25 APR. 2007
Byggingafulltrúinn í Hafnarfirði
F.h. Kristján Þórarinnsson

Góð hönnun er kjarni málsins

Sigrún Ólaf
SÓLARK-ARKITEKTAR EHF

FURUÁS 47

221 HAFNARFJÖRDUR
ÚTLIT OG SNEIÐINGAR

KVARDI. 1:100
DAGS. 01.11.06
BR. 20.02.07 03.04.07

TEIKN. B-02

SIGRÚN ÓLADÓTTIR ARKITEKT FAÍ
MARGRÉT CASSARO BYGGINGAFRÆÐINGUR
110753-4119 / 100572-5169

BÆJARHRAUN 2 220 HAFNARFJÖRDUR

SÍMI: 561 2707 - 861 2707 - 899-2707 FAX: 561-2707
e-mail: arkitektar@solark.is

SÓLARK
ARKITEKTAR
HUGVERKSHÚS

