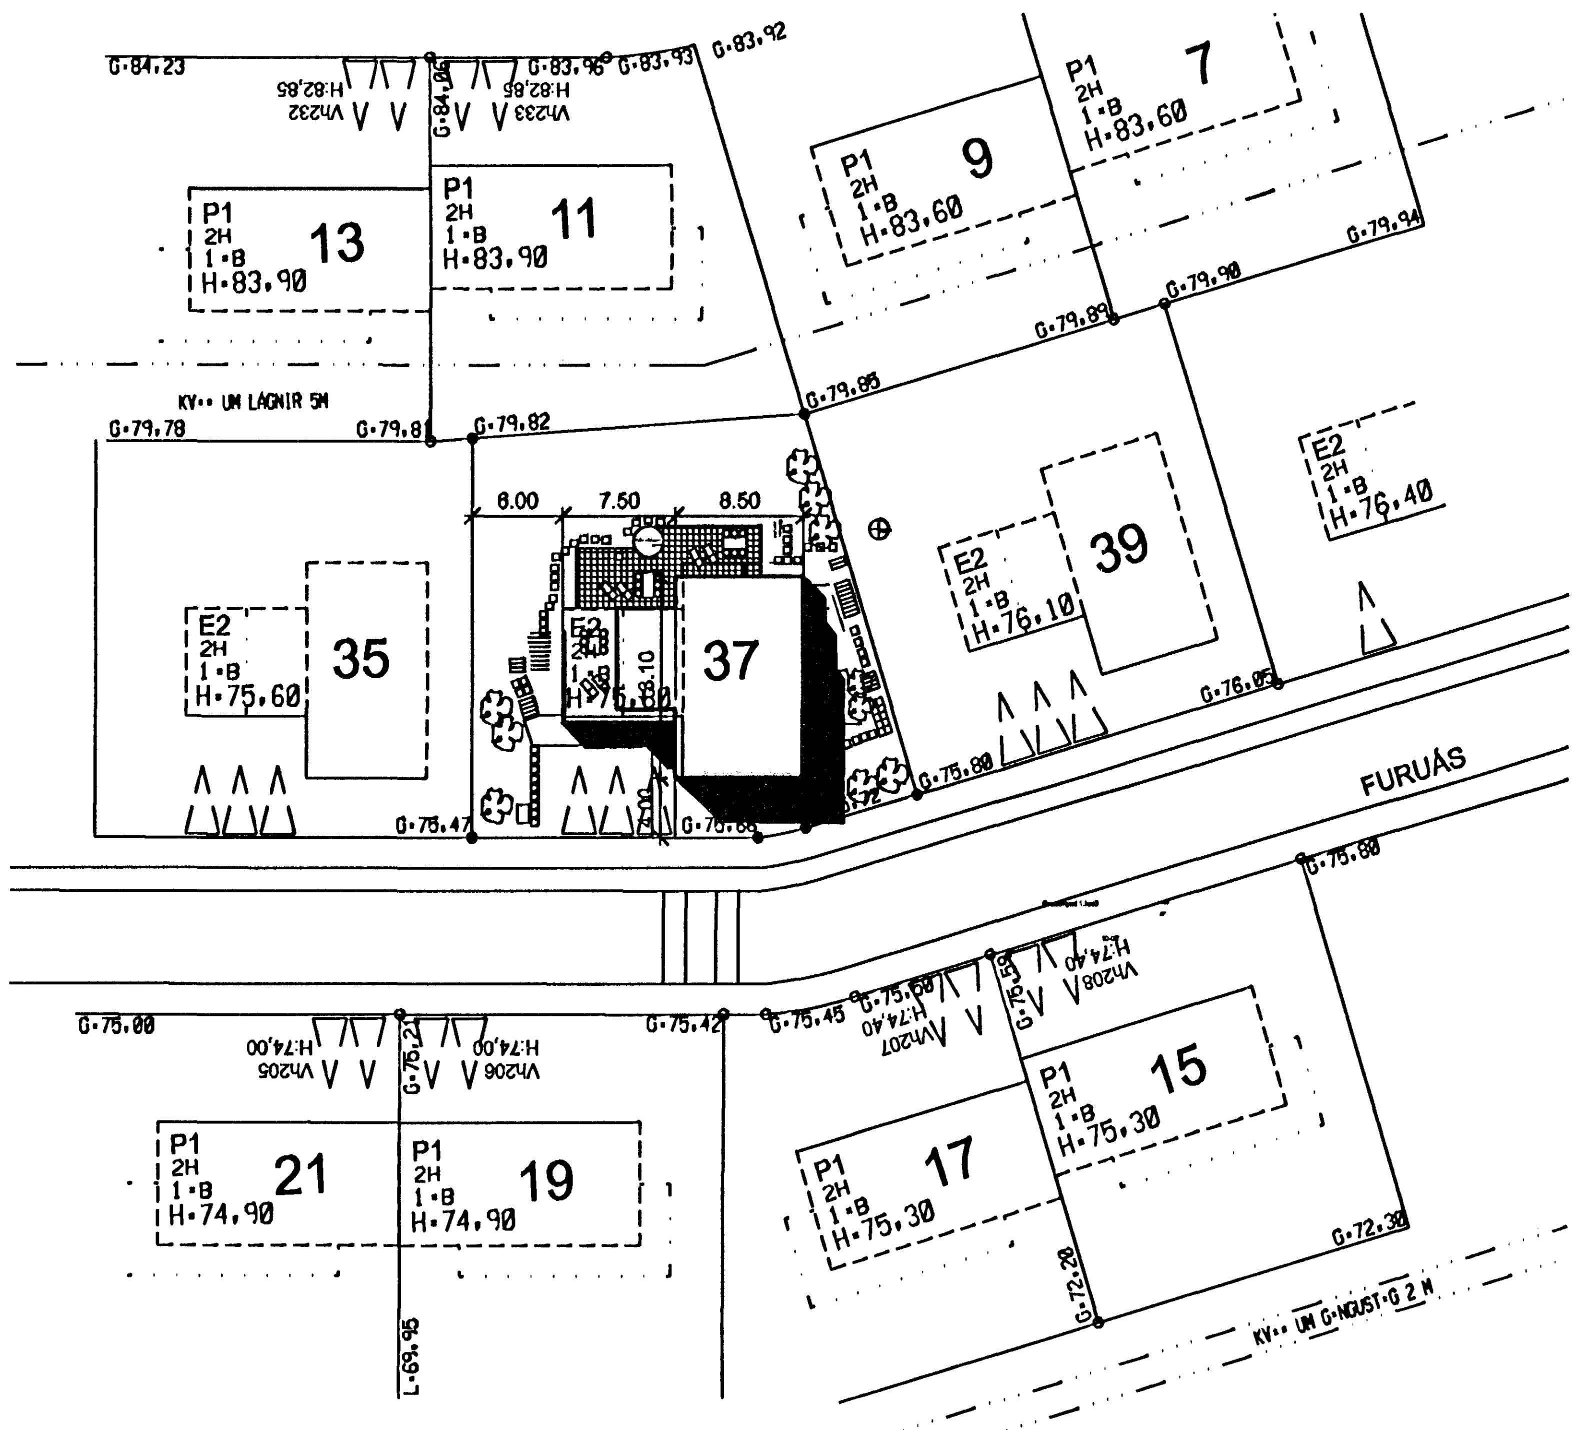

Furuás 37
Byggingarlýsing

Furuás er einbýlishús á tveimur hæðum með Innbyggðri bílgeymslu. Efni og vinna skal vera í samræmi við byggingareglugerð og viðkomandi ÍST-staðla.

Efnislýsing
Sökklar og botnplata eru steinsteypt og einangruð með 75 mm plasteinangrun.
Burðarvirki húss eru steyptir útveggir, ásamt berandi innveggjum og súlum.
Þak er steypt plata og þar ofaná tvöfaldur bræddur þakpappi ásamt 200 mm vatnsheldri einangrun og þar ofaná heilsoðinn PVC-dúkur ásamt fargi, hallandi að niðurföllum.
Loftaklæðning í þaki hússins skal eigi vera lakari, frá brunatæknilegu sjónarmiði, en í flokki 2. Klæðning í bílgeymslu skal vera a.m.k. í flokki1.
Útveggir eru einangraðir að innan og að hluta til að utan með 100 mm steinullareinangrun, kústað, pússað, einnig flísar og harðviður.
Litur á útveggjum er ljós- og dökkgrár, ásamt jatoba harðviði.
Gluggar eru úr tré að innan, en áli að utan, með tvöföldu einangrunargleri (K-gler).
Litaval skal að öðru leyti vera í samráði við arkitekt.

Einangrunargildi byggingarhluta:

Gólf á fyllingu:	0,3 W/m²°C
Gólf að útilofti:	0,2 W/m²°C
Útveggir:	0,4 W/m²°C
Gluggar og hurðir:	2,0 W/m²°C
Þak:	0,2 W/m²°C
Vegið meðaltal útveggja/glugga/hurða:	0,72 W/m²°C

Landnúmer: 207239
Staðgreinir: 1400-1-2580.0370

Helstu stærðir:

botnflötur:		32,4 m³
1.hæð	161,6 m²	458,4 m³
2. hæð	130,1 m²	457,1 m³
Samtals	291,7 m²	947,9 m³

Lóðarstærð:	697,1 m²
Nýtingarhlutfall:	0,42
Bílastæði á lóð	3

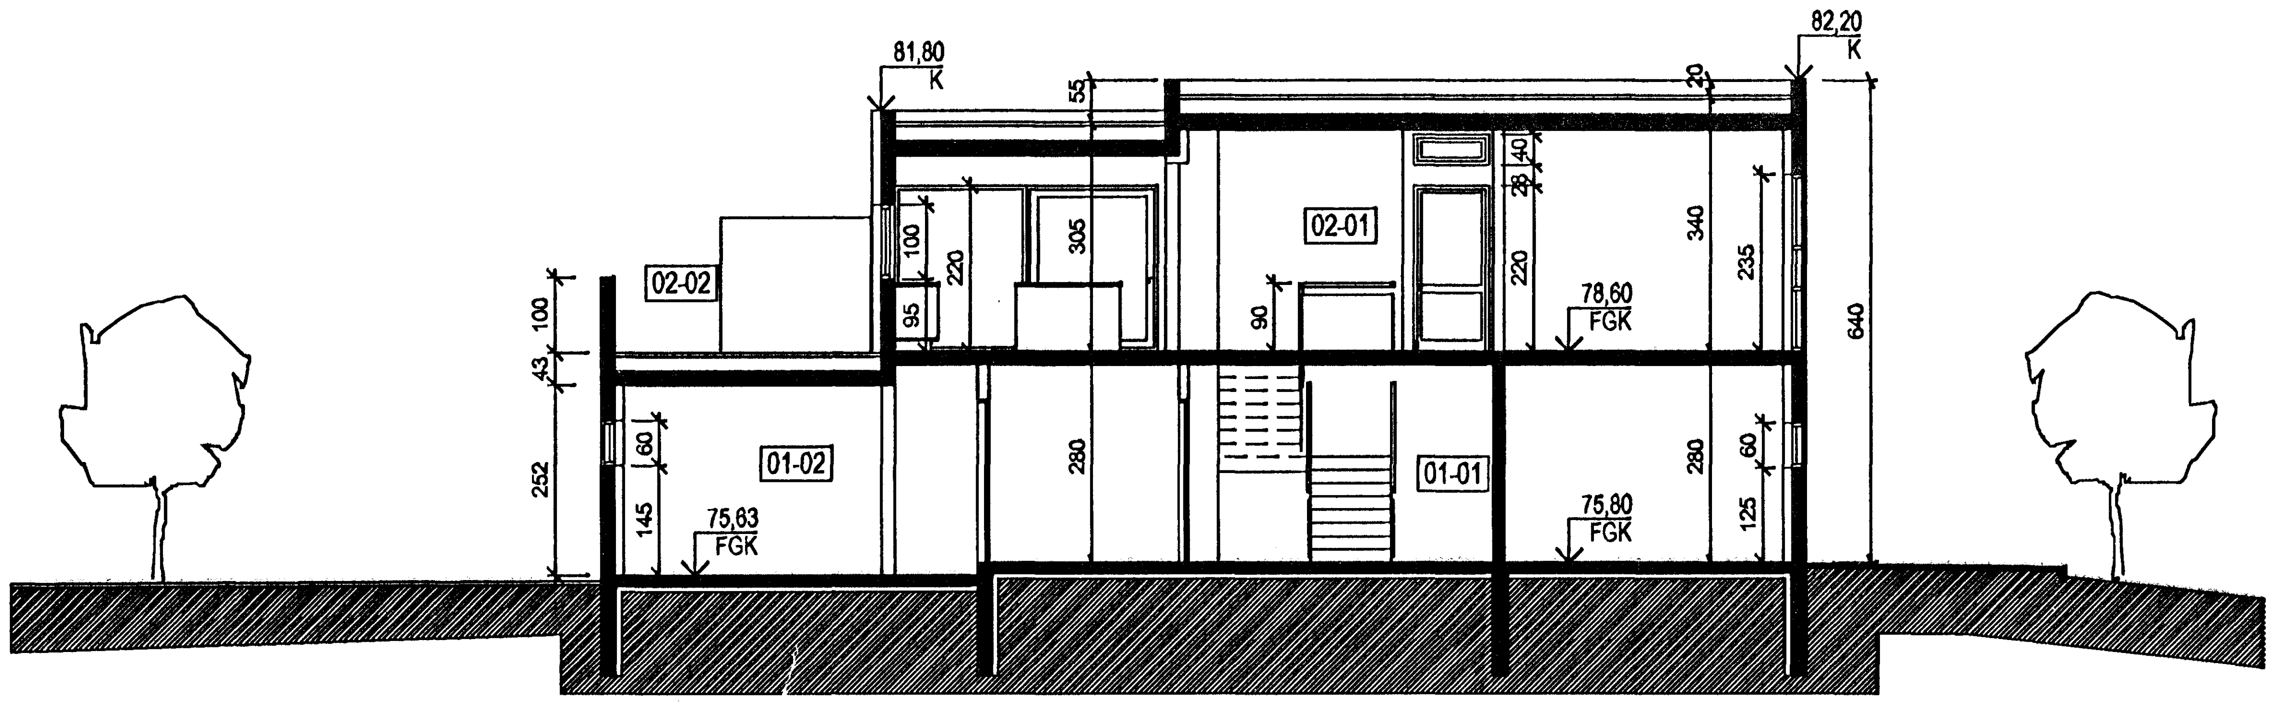

Samþykkt þann
05 MAÍ 2007
Byggingafulltrúinn í Hafnarfirði
F.h. Kristján Þórarinsson

ÚTGÁFA	TEIKNAÐ	SAMÞYKKT	DAGS

BREYTINGAR

ASK Arkitektar
Geirsgötu 9
101 Reykjavík
Sími 515 0300
Fax 515 0319
www.ask.is

ASK ARKITEKTAR

Áritun aðalhönnuðar:
Hörður Harðarson arkitekt FAÍ, kt. 300549-4899

Furuás 37
Hafnarfirði
VERKEFNI

HEITI TEIKNINGAR
Afstöðumynd og snið

MKV. Í A2: 1:500 og 1:100
TEIKNAÐ
DAGS: 23.03.2007

VERK NR.: 06132
NÚMER TEIKNINGAR: 10-01
ÚTGÁFA