




# HLÍÐARÁS 7 OG 9 HAFNARFIRÐI.

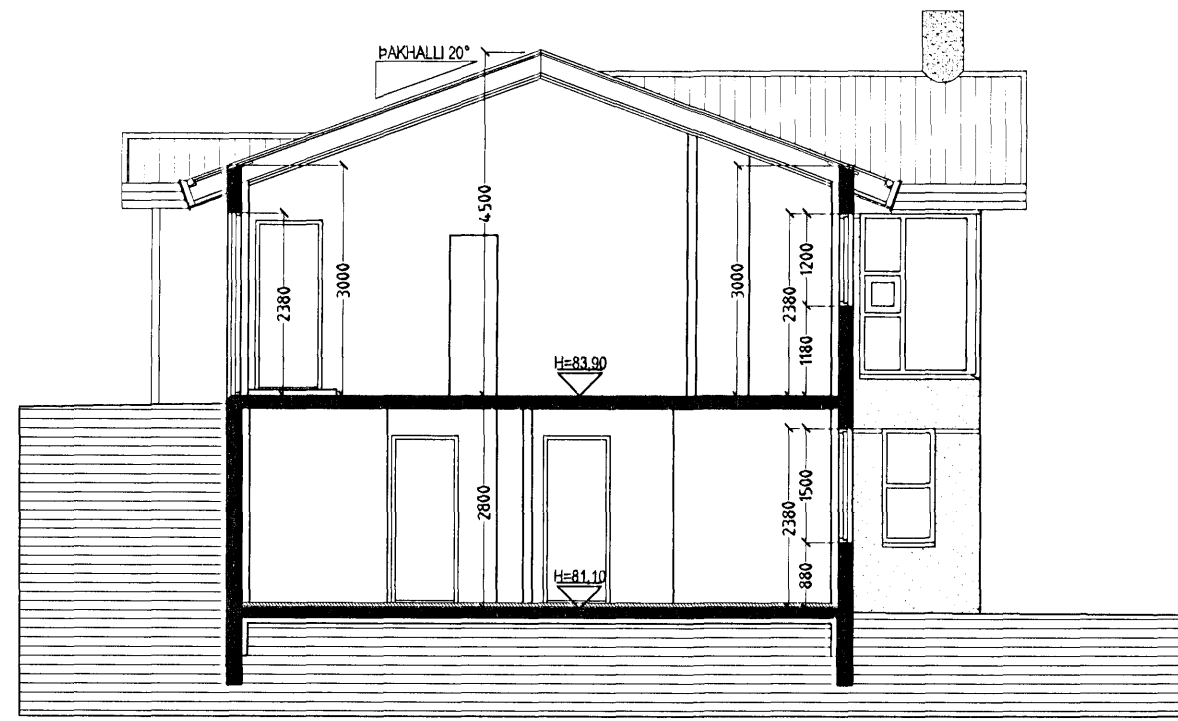

SNID A-A MKV. 1:100.

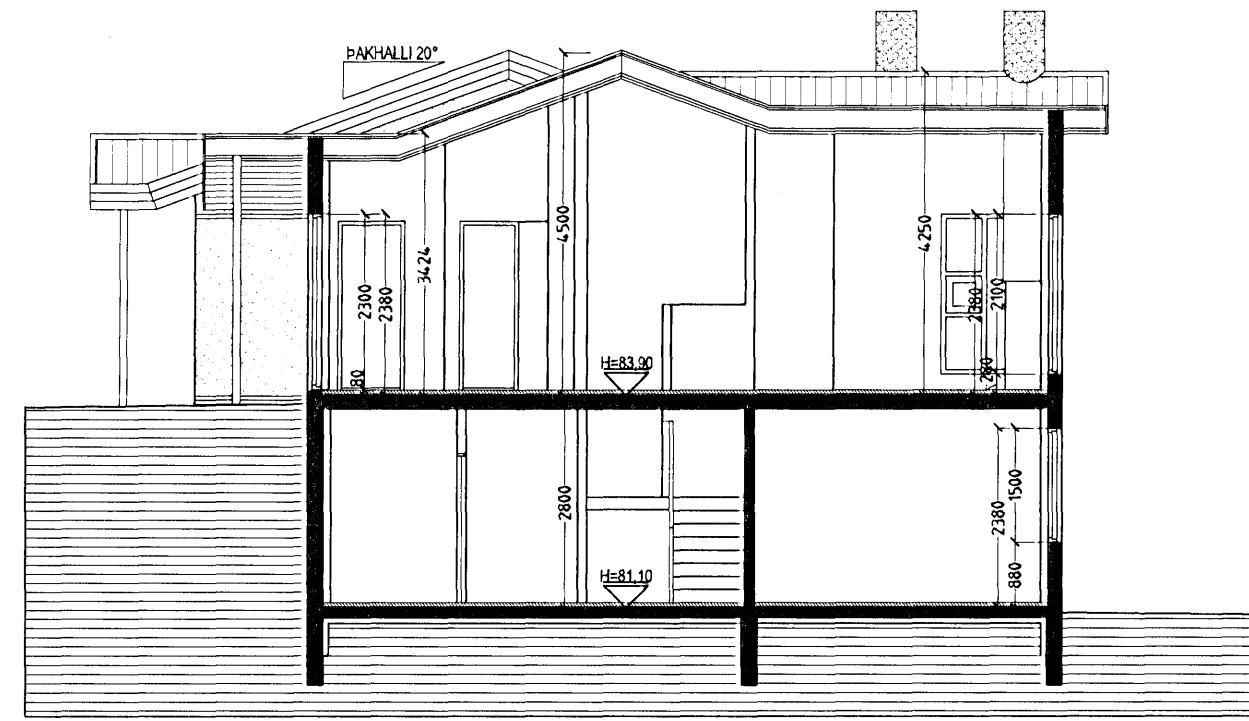


SNID B-B MKV. 1:100.

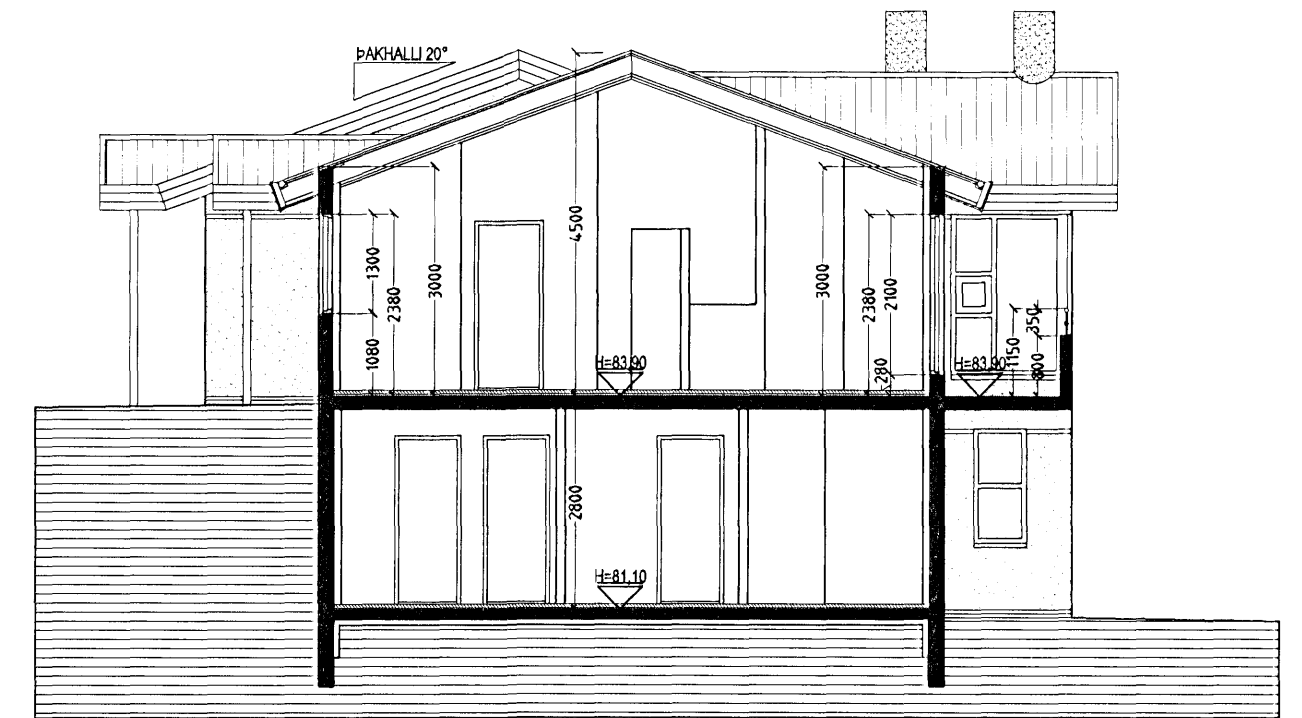


SNID C-C MKV. 1:100.

Samþykkt þann  
07 FEB. 2007  
Byggingafræðingur í Hafnarfirði  
F.h. Kristján Þórásson

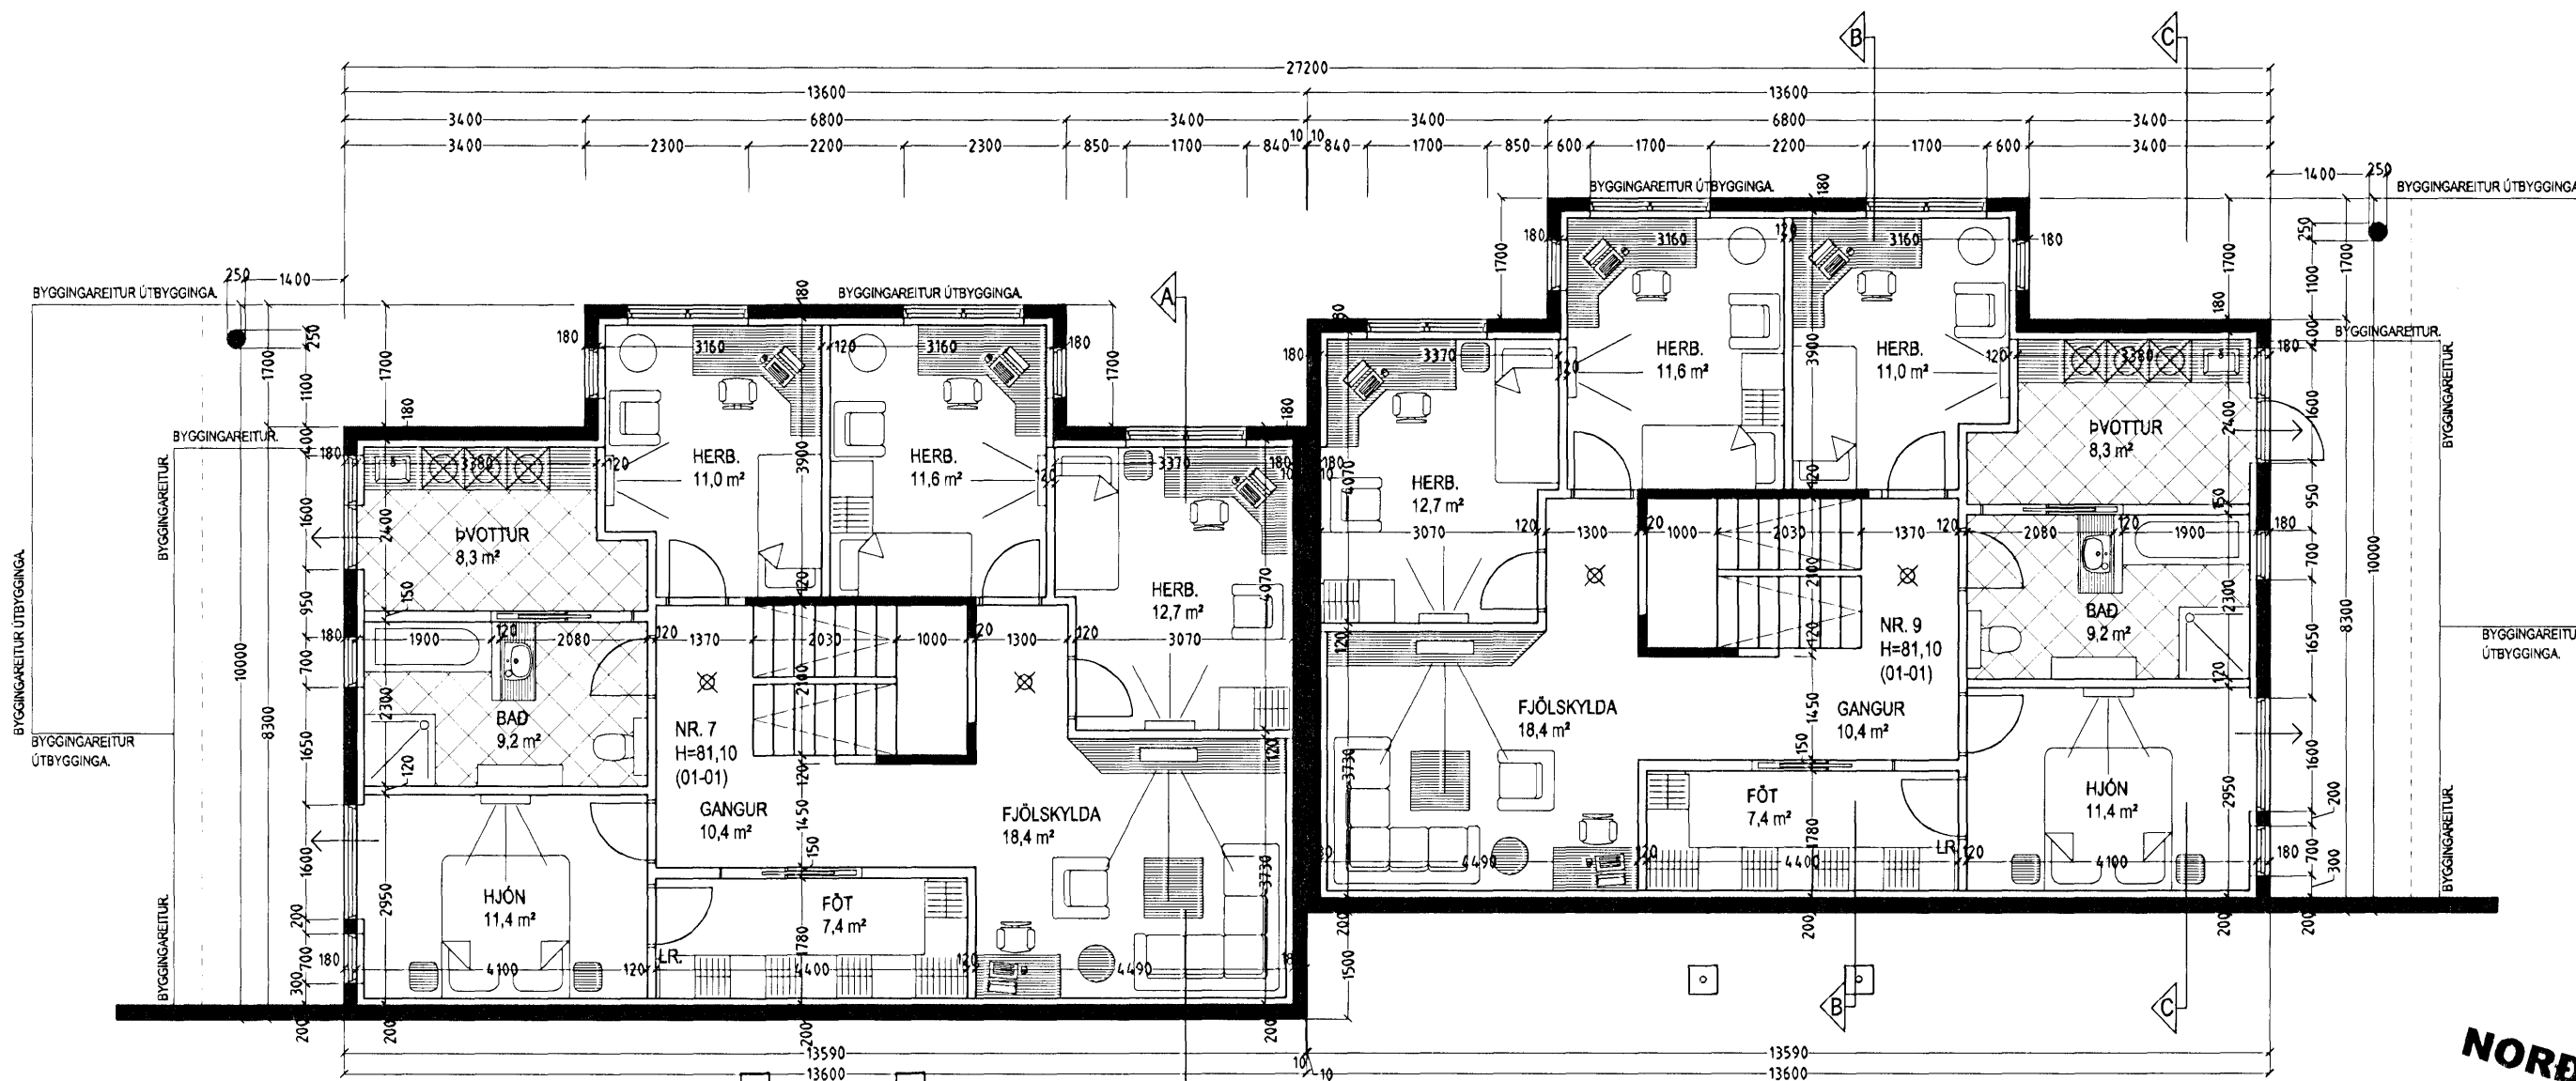

GRUNNMYND 1. HÆÐ MKV. 1:100.

NORÐUR

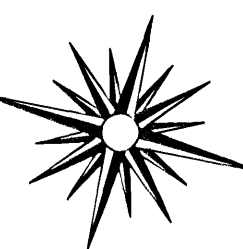

## HLÍÐARÁS 7 OG 9 HAFNARFIRÐI.

Sigurður Þorvarðarson byggingafræðingur bfl.  
Teiknistofan Strandgötu 11 220 Hafnarfirði.  
STH. teiknistofan ehf. kt. 510298-2769. Kt. aðalhönnuðar: 141250-4189.  
Sími: 5651510. Netfang: teiknistofan@simnet.is

Skýringar:	Aðaluppdráttur.
Teikning:	Grunnmynd 1. hæð / sniðmyndir.
Mælikvarði:	1:100.
Undirskrift:	<i>Lig. 19/02/07</i>
Blað nr: 2 af 5	Dagsetning: 19 febrúar 2007.
Breytt:	