


HLÍÐARÁS 7 OG 9 HAFNARFIRÐI.


Samþykkt þann
 07 FEB. 2007
 Byggingafulltrúinn í Hafnarfirði
 F.h. Kristján Þórarinnsson

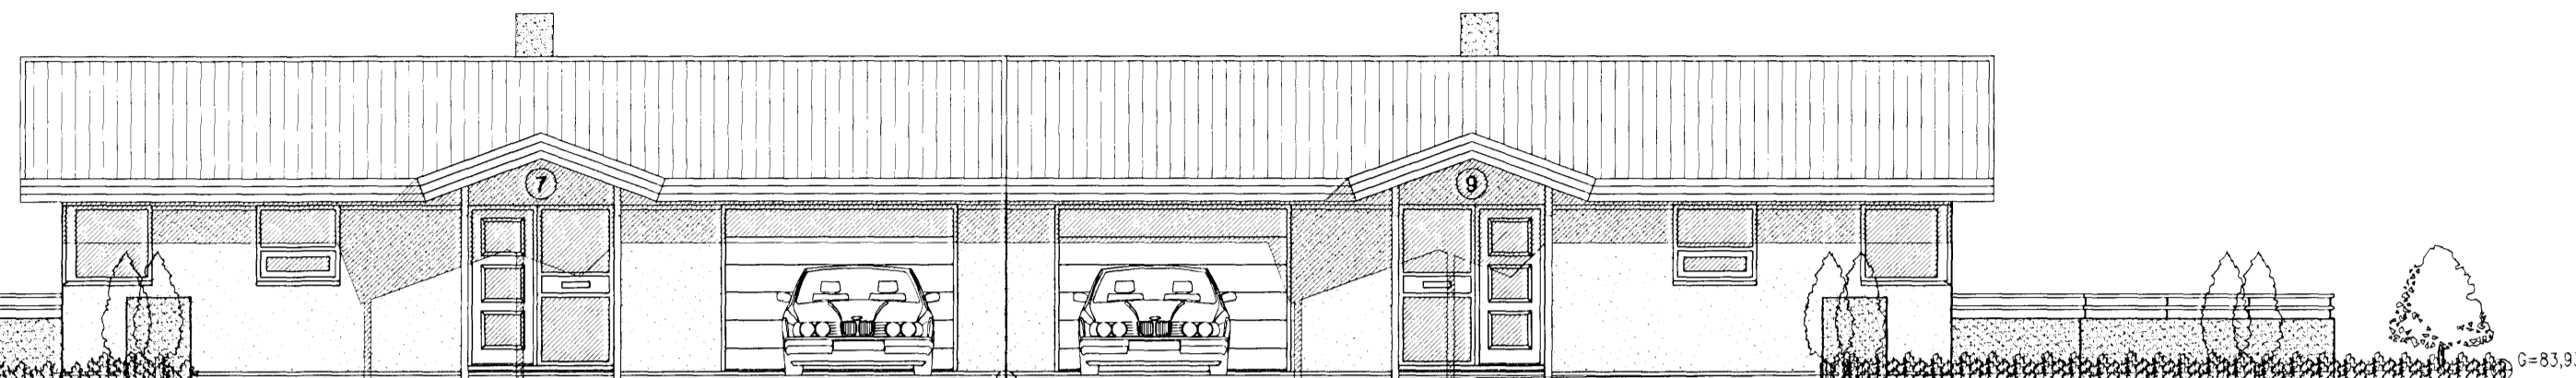


ÚTLIT VESTUR MKV. 1:100.



ÚTLIT AUSTUR MKV. 1:100.

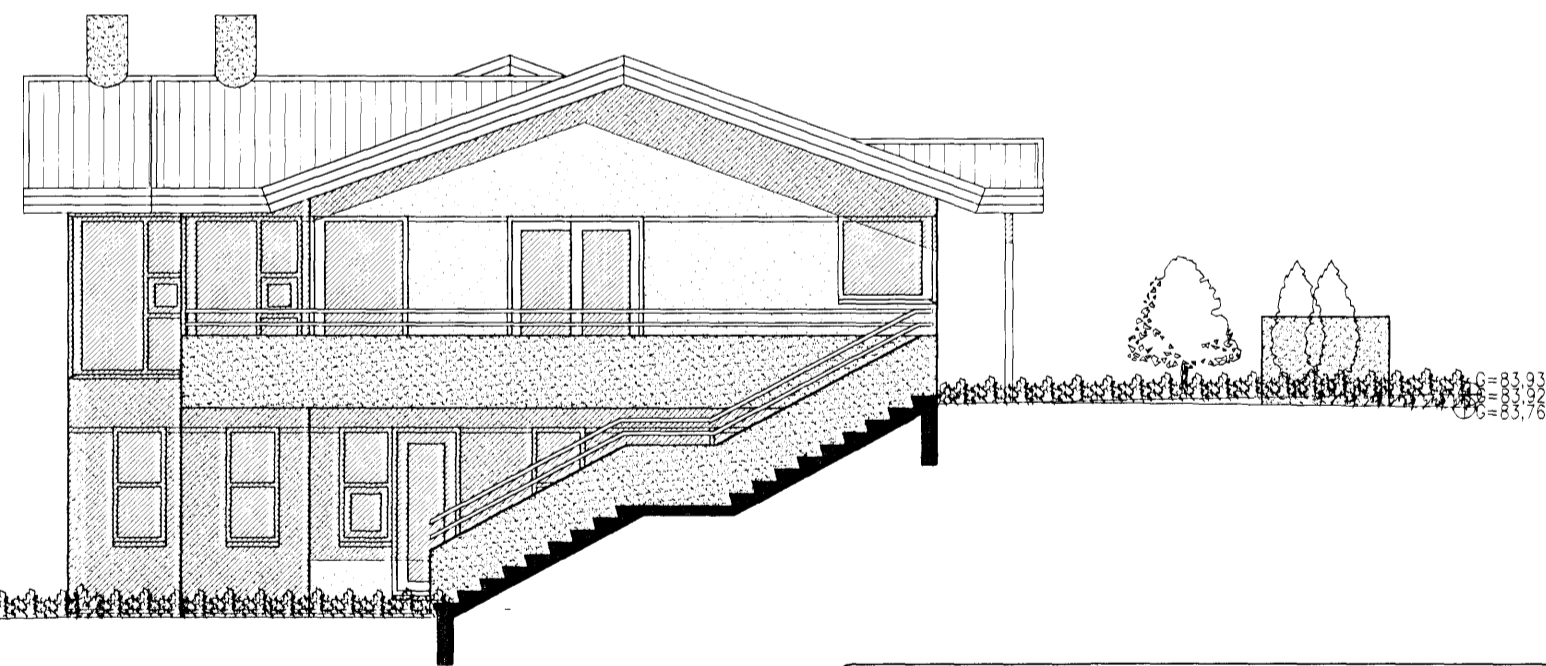

ÚTLIT NORDUR MKV. 1:100.

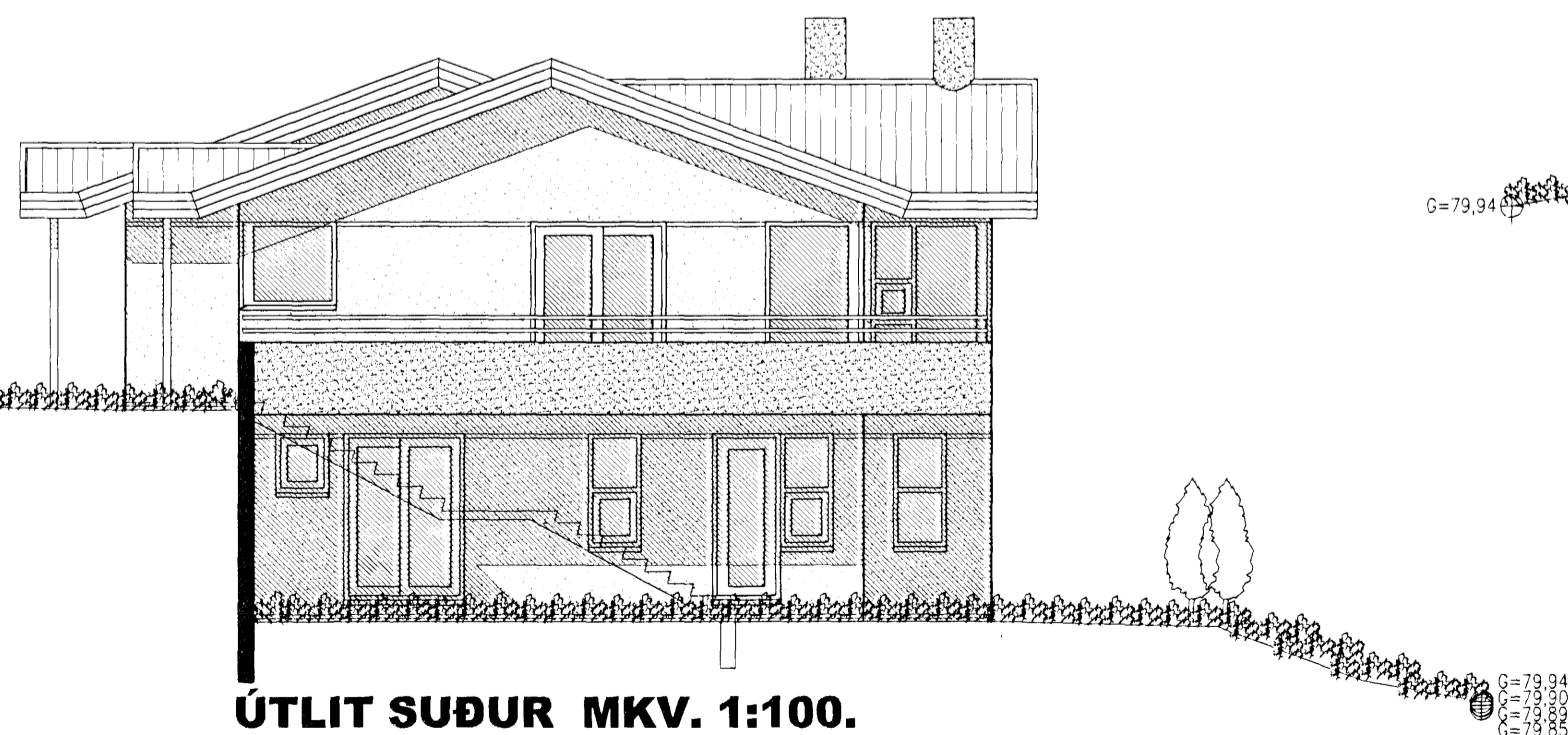

ÚTLIT SUÐUR MKV. 1:100.

HLÍÐARÁS 7 OG 9 HAFNARFIRÐI.

Sigurður Þorvarðarson byggingafræðingur bfl.
 Teiknistofan Strandgötu 11 220 Hafnarfirði.
 STH. teiknistofan ehf. kt. 510298-2769. Kt. aðalhönnuðar: 141250-4189.
 Sími: 5651510. Netfang: teiknistofan@simnet.is

Skýringar:	Aðaluppdráttur.
Teikning:	Útlitsmyndir.
Mælikvarði:	1:100.
Undirskrift:	<i>ljf 19/02/07</i>
Blað nr: 3 af 5.	Dagsetning: 19 febrúar 2007.
Breytt:	