




HLÍÐARÁS 7 OG 9 HAFNARFIRÐI.

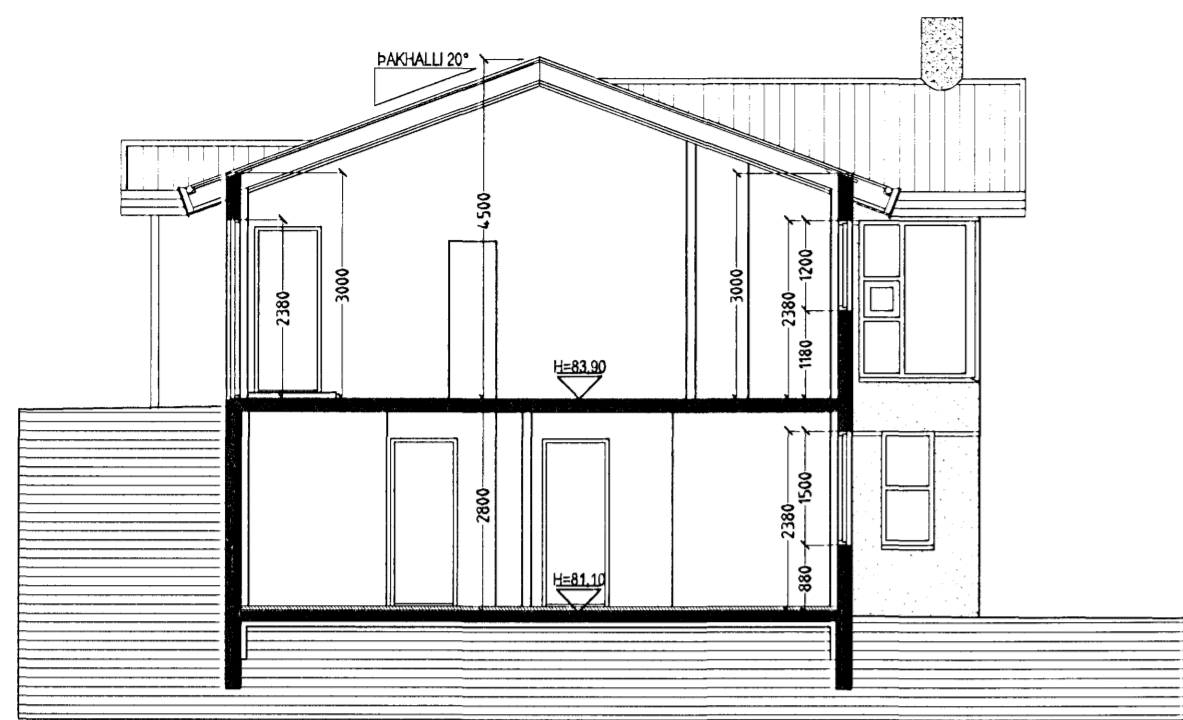

SNID A-A MKV. 1:100.

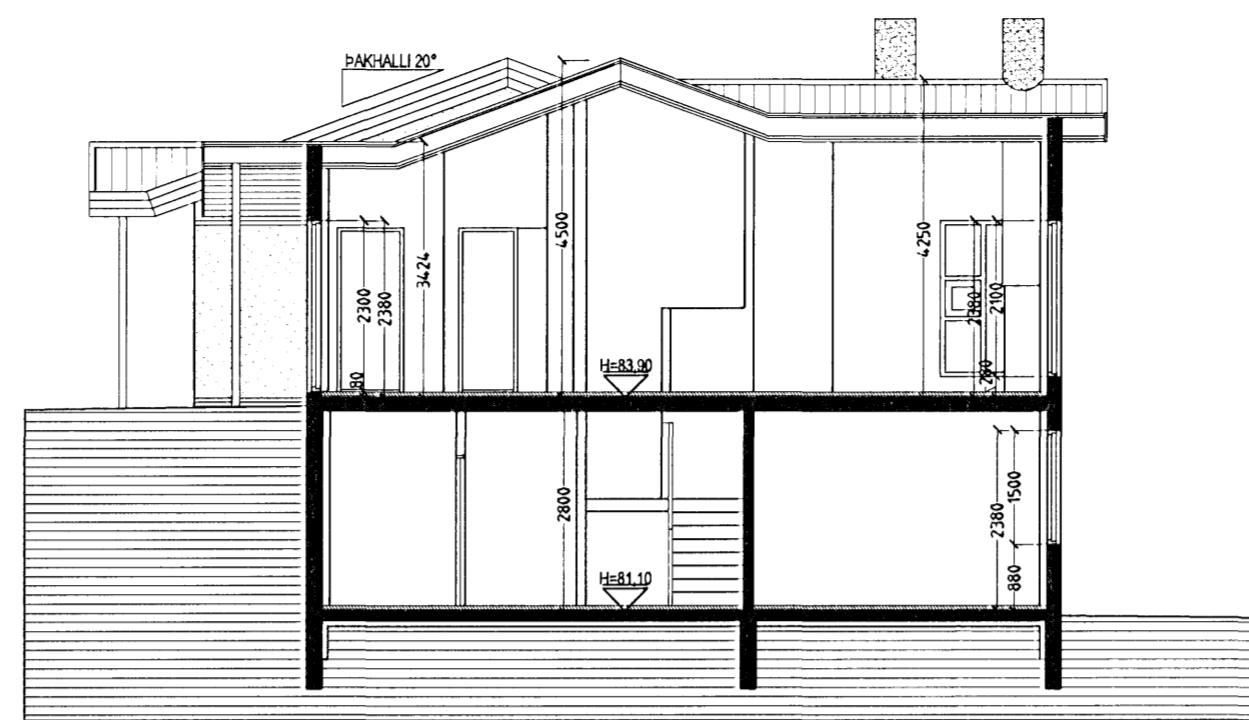


SNID B-B MKV. 1:100.

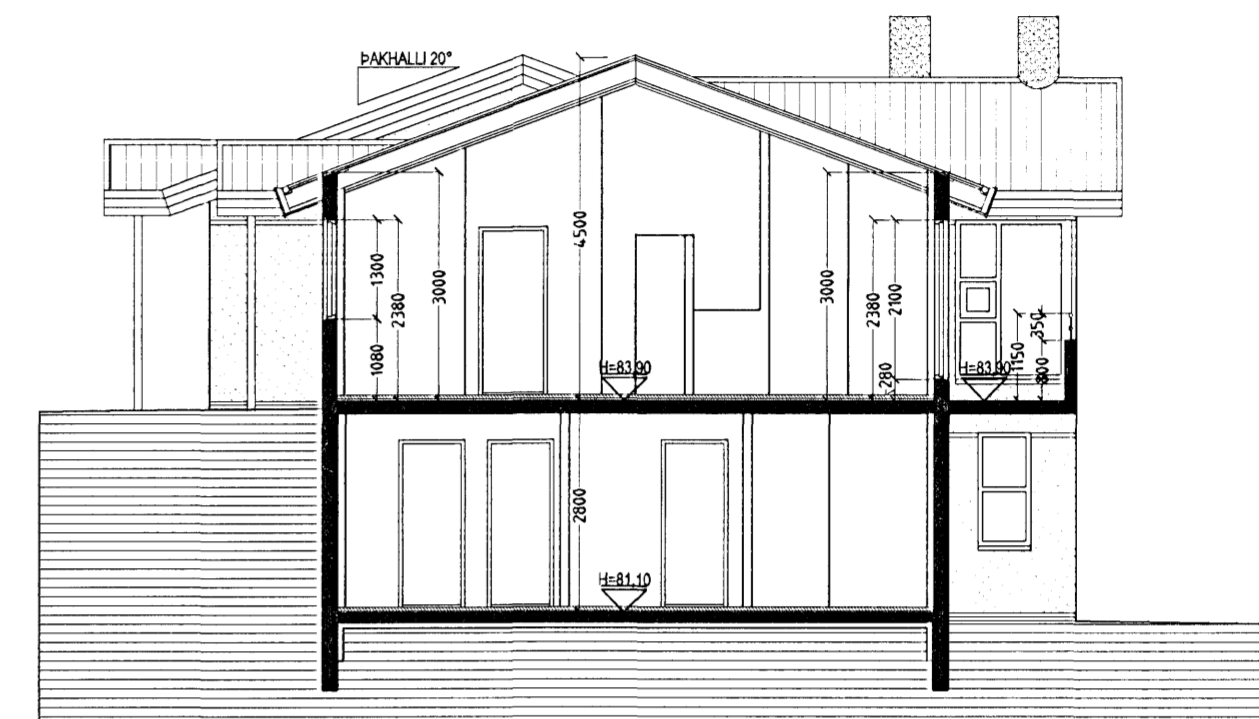


SNID C-C MKV. 1:100.

Samþykkt þann
 07 FEB. 2007
 Byggingafulltrúinn í Hafnarfirði
 F.h. Kristján Þórarinnsson

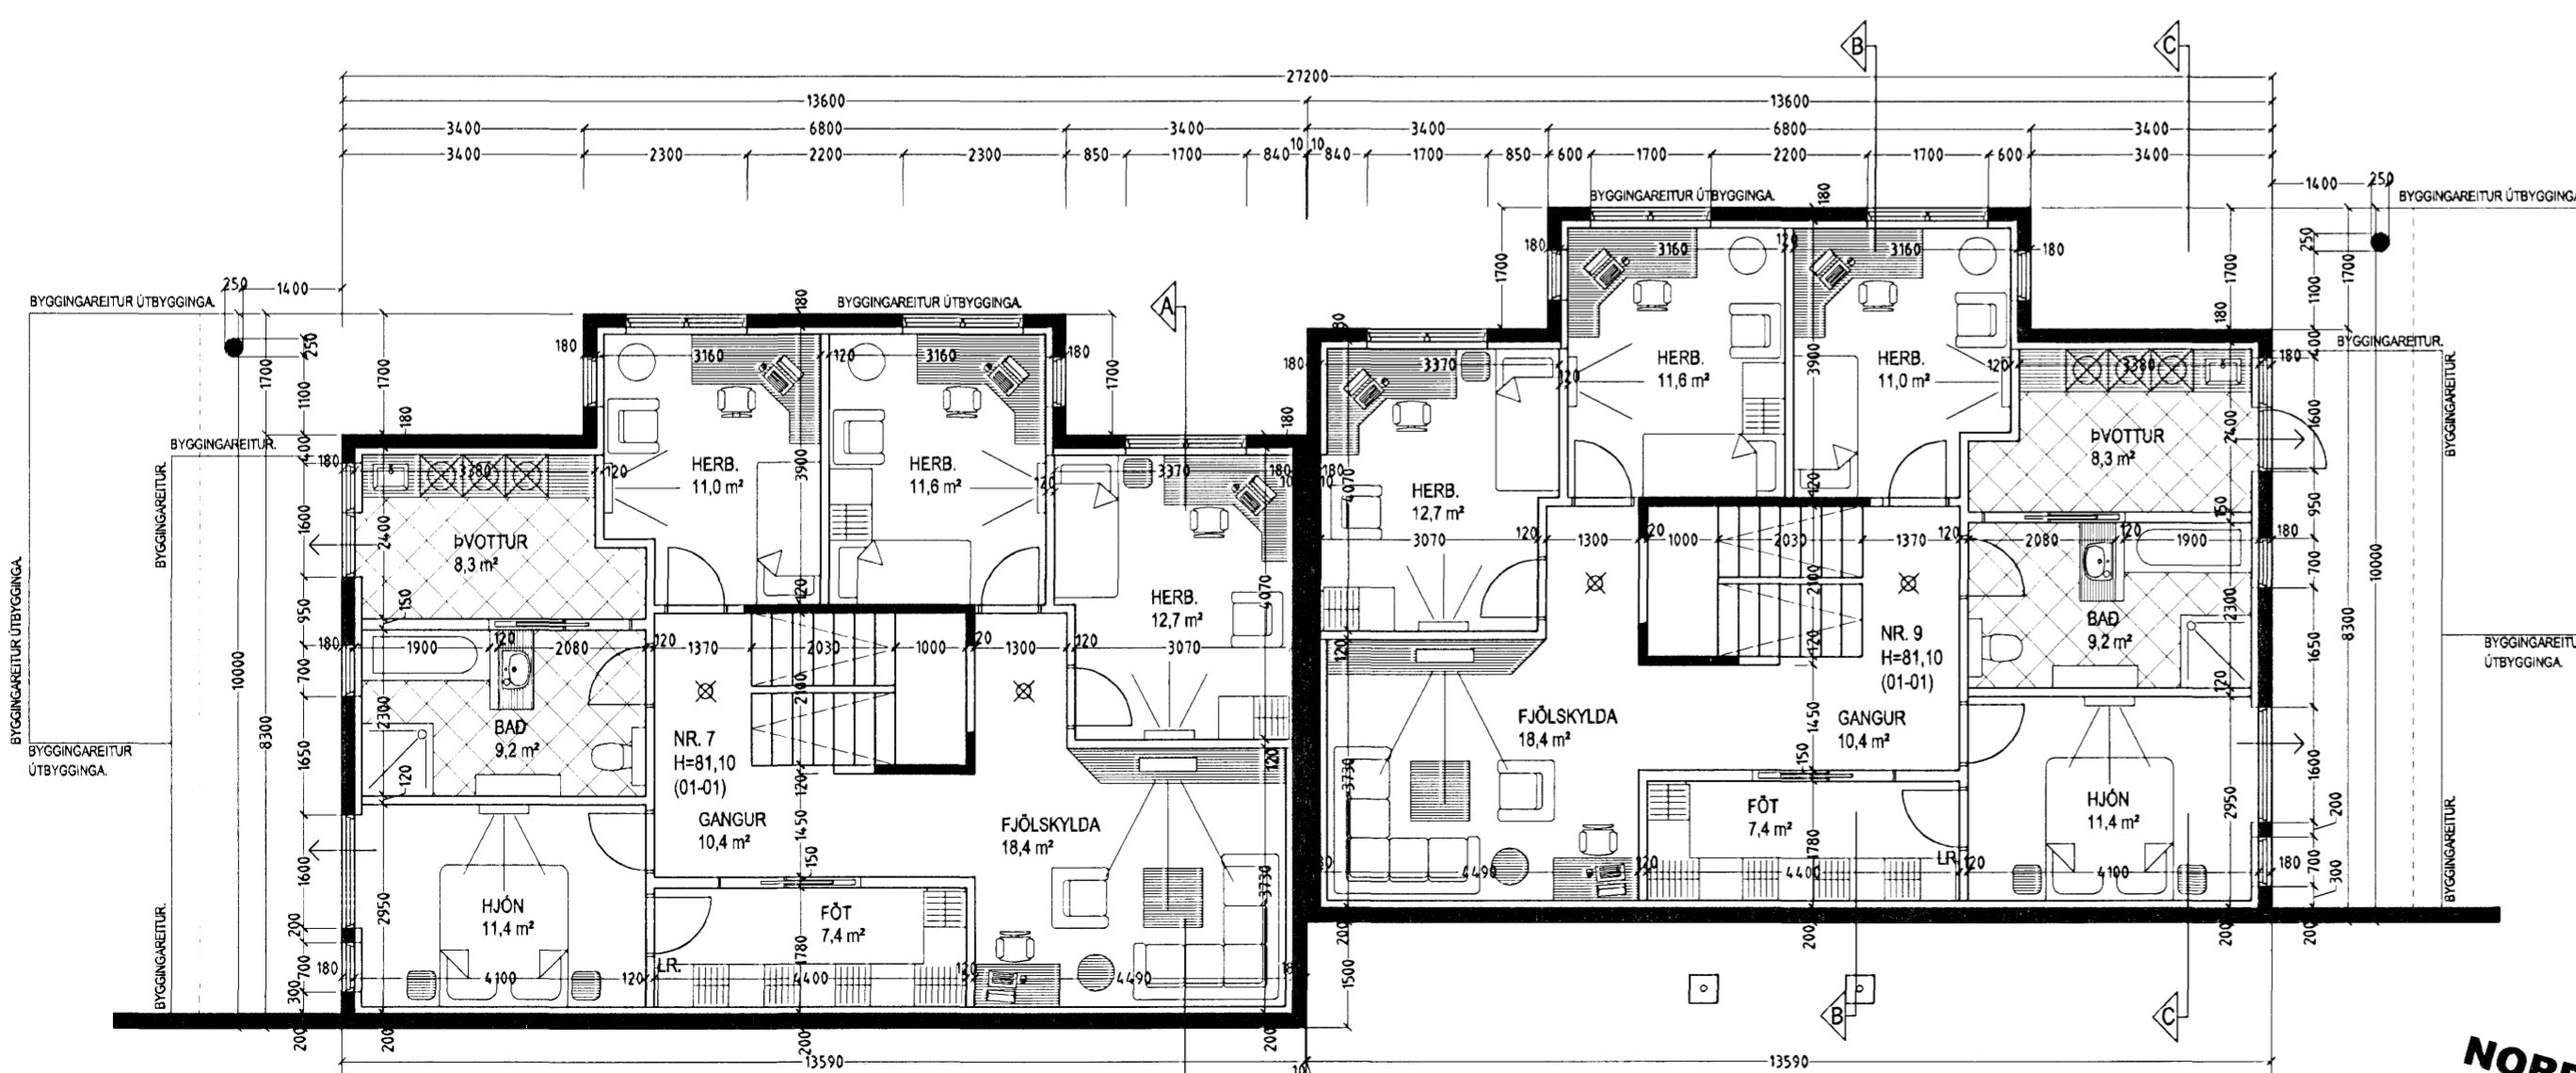

GRUNNMYND 1. HÆÐ MKV. 1:100.

NORDUR

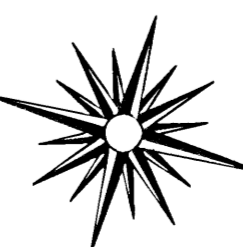

HLÍÐARÁS 7 OG 9 HAFNARFIRÐI.

Sigurður Þorvarðarson byggingafræðingur b.f.í.
 Teiknistofan Strandgötu 11 220 Hafnarfirði.
 STH teiknistofan ehf. kt. 510298-2769. Kt. aðalhönnuðar: 141250-4189.
 Sími: 5651510. Netfang: teiknistofan@simnet.is

Skýringar:	Aðaluppdráttur.
Teikning:	Grunnmynd 1. hæð / sniðmyndir.
Mælikvæði:	1:100.
Undirskrift:	<i>liq</i> 19/02/07
Blað nr: 2 af 5.	Dagsetning: 19 febrúar 2007.
Breytt:	