


# HLÍÐARÁS 7 OG 9 HAFNARFIRÐI.

Samþykkt þann  
 0 7 FEB. 2007  
 Byggingafulltrúinn í Hafnarfirði,  
 F.h. Kristján Þórárinsson

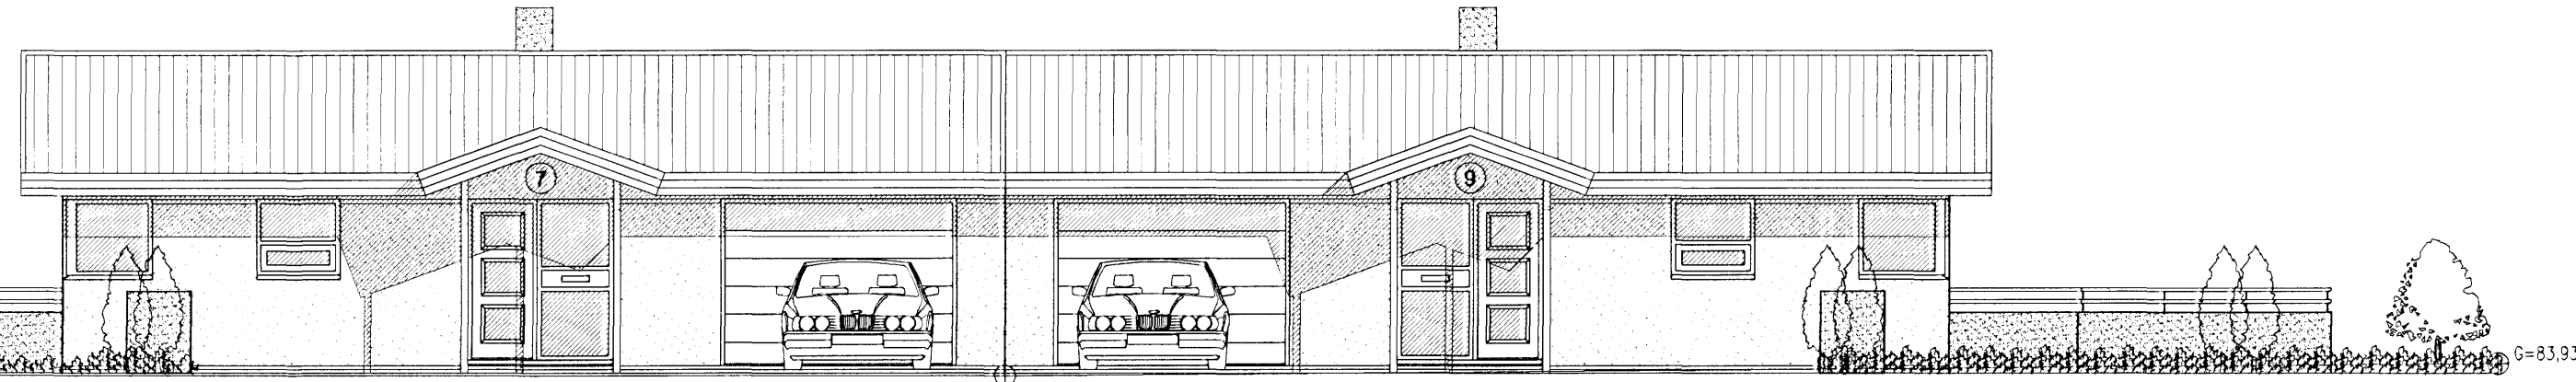

ÚTLIT VESTUR MKV. 1:100.



ÚTLIT AUSTUR MKV. 1:100.



ÚTLIT NORÐUR MKV. 1:100.



ÚTLIT SUÐUR MKV. 1:100.

## HLÍÐARÁS 7 OG 9 HAFNARFIRÐI.

Sigurður Þorvarðarson byggingafræðingur bfí.  
 Teiknistofan Strandgötu 11 220 Hafnarfirði.  
 STH, teiknistofan ehf. kt. 510298-2769. Kt. aðalhönnuðar: 141250-4189.  
 Sími: 5651510. Netfang: teiknistofan@simnet.is

Skýringar:	Aðaluppdráttur.
Teikning:	Útlitsmyndir.
Mælikvarði:	1:100.
Undirskrift:	<i>ljp</i> 19/02/07
Blað nr: 3 af 5.	Dagsetning: 19 febrúar 2007.
Breytt:	